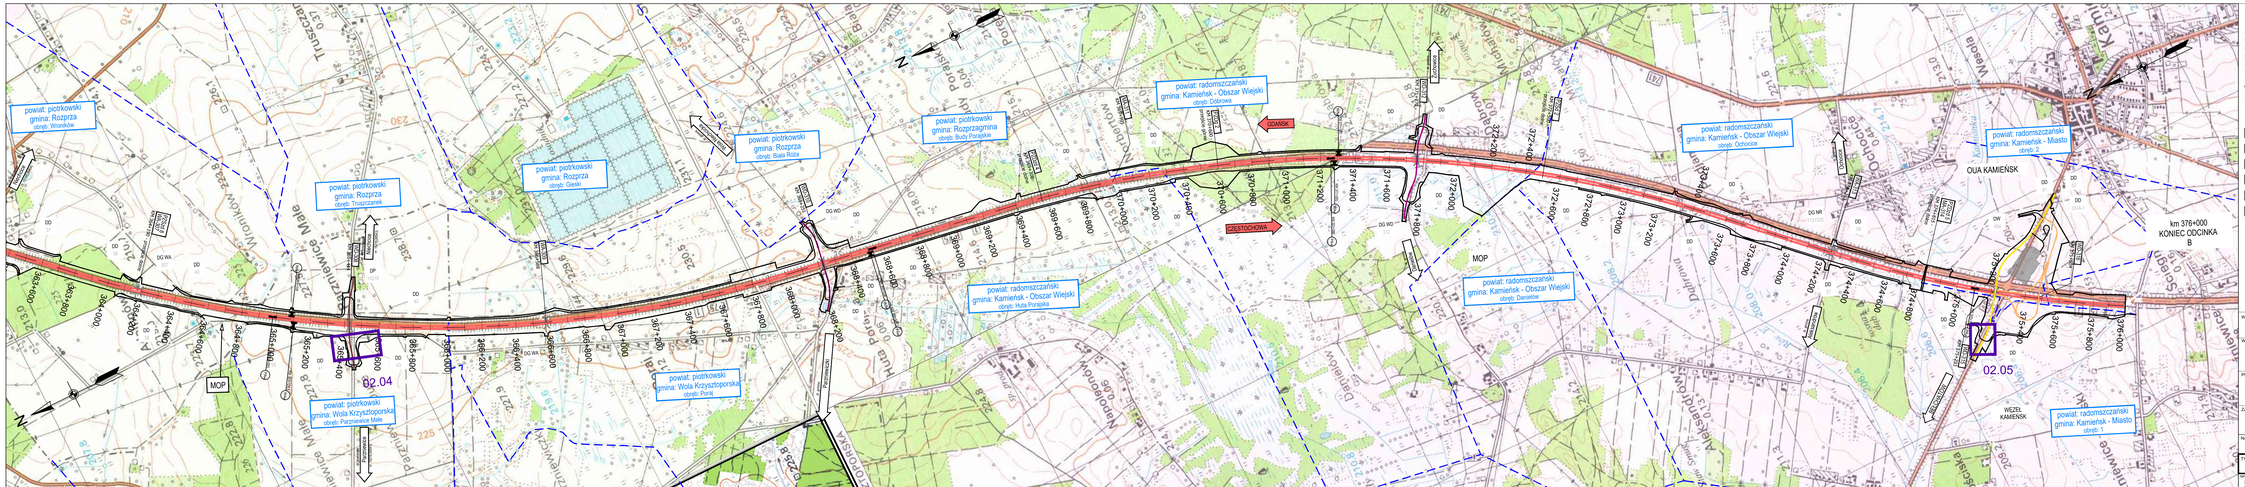

LEGENDA:

- linia rozgraniczająca
- granica adm. gmin
- granica obrębów
- autostrada A-1
- łącznice wejść
- drogi krajowe
- drogi wojewódzkie
- drogi powiatowe
- drogi gminne
- drogi dojazdowe
- linie kolejowe
- przejazdy awaryjne
- linie kolejowe
- drogi gminne
- drogi powiatowe
- drogi dojazdowe
- obwód utrzymania autostrady
- autostrada

WA 154 km 369+189 - wiadukt autostradowy
WD 152 km 371+775 - wiadukt drogowy
WK 102 km 373+813 - wiadukt kolejowy
MA 156 km 366+070 - most autostradowy
ME 154 km 369+274 - most ekologiczny
PZ 151a km 365+050 - przejście dla zwierząt

- przebieg istniejącego rurociągu produktowego
- formatki planu sytuacyjnego

02.05

INWESTOR: GENERALNA DYREKCJA DRÓG KRAJOWYCH I AUTOSTRAD, ul. Krywela 2, 31-857 Kraków, Oddział w Łodzi

WYKONAWCA: MIRBUD S.A., ul. Unii Europejskiej 18, 96-100 Skierniewice

PROJEKTANT: TRAKT. 40-158 Katowice, ul. Jesionowa 9a, tel. 32/252-24-24, fax 32/ 20-20, 220-70-04, biuro@trakt.pl, www.trakt.pl

ZADANIE: Projekt i budowa autostrady A-1 Tuszyn (bez. węzła) gr. woj. Kościerzyce/Kopiekowo od km 335+607,65 do km 399+742,51 Odcinek B – węzeł Bełchatów (bez węzła) – węzeł Kamieńsk (z węzłem) od km 351+800,00 do km 376+000,00

NAZWA OPRACOWANIA: PROJEKT WYKONAWCZY, TOM W.1.11. BRANŻA PALIWOWA

TYTUŁ RYSUNKU: PLAN ORIENTACYJNY - CZ 2

NR UKŁADU	SKALA	DATA	STADIUM	BRANŻA	NR RYS.
2000 (PL-1992)	1:25000	LISTOPAD 2019	PW	INSTALACYJNA	01.02

/11-0-BP-01