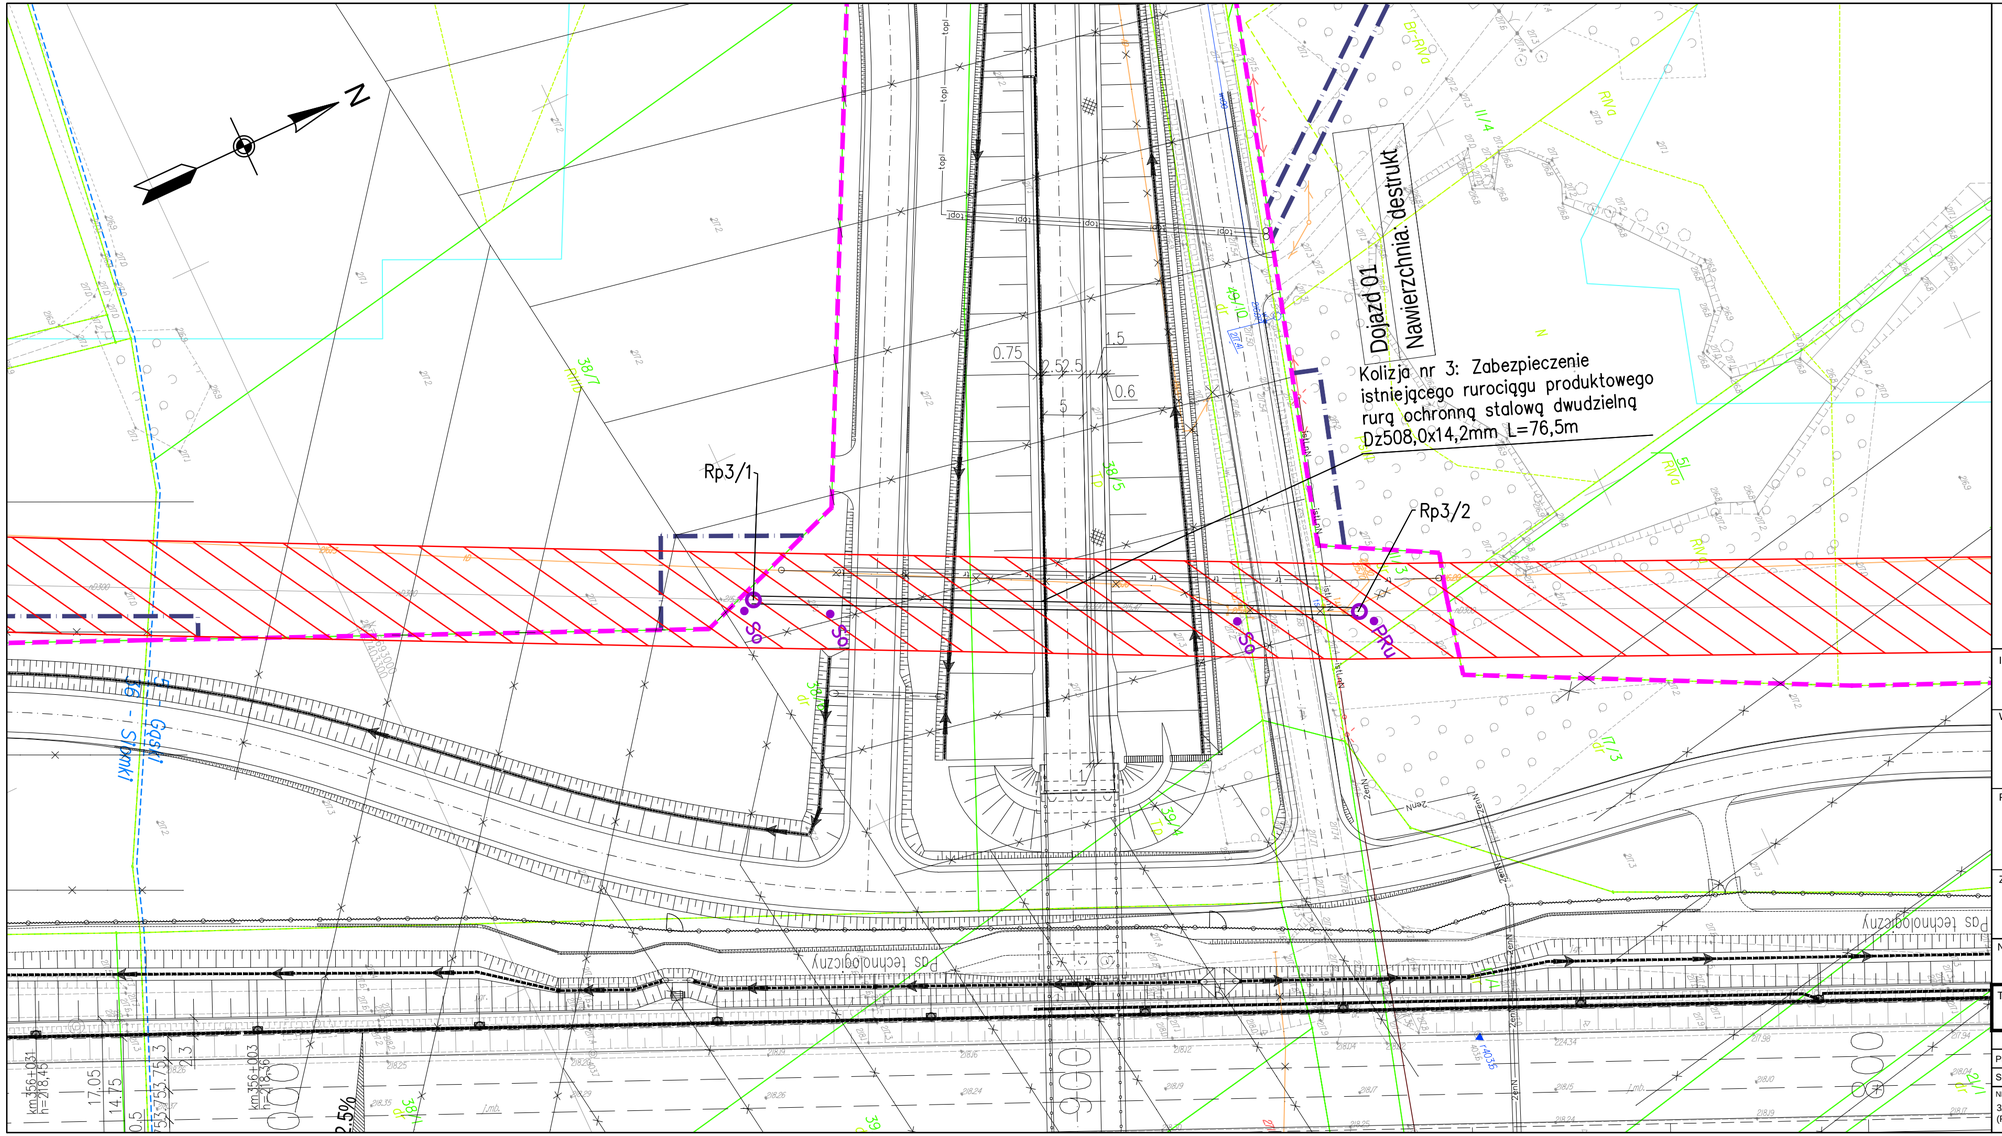

Oznaczenia planu sytuacyjnego

Elementy projektowane

Branża paliwowa
- projektowany rurociąg produktowy
- projektowana studnia rewizyjna
- PRu – punkt kontrolno pomiarowy PRu wraz ze słupkiem oznaczeniowym
- Sp – słupek oznaczeniowy
- rurociąg produktowy
- strefa ochronna rurociągu
- rura ochronna/osłonowa

Branża drogowa
- projektowany układ drogowy
- 0 + 100 – kilometraż

Branża hydrologiczna
- cieki naturalne/rowy melioracyjne
- ZBR – zbiorniki retencyjne otwarte

Granice zagospodarowania terenu inwestycji
- linia rozgraniczająca zatwierdzona decyzją ZRID (pas drogowy A1 we władaniu GDDKiA)
- linia czasowego zajęcia zatwierdzona decyzją ZRID.
- zakres aktualizacji mapy

Branża kanalizacyjna
- kd – sieć kanalizacji deszczowej
- wylot do rowu/cieku
- wylot do zbiornika

Branża teletechniczna
- kanał technologiczny
- sieć teletechniczna

Branża gazowa
- sieć gazowa
- rura ochronna/osłonowa

Branża wodociągowa
- wodociąg
- rura ochronna/osłonowa

Branża kanalizacji sanitarnej
- kanalizacja sanitarna grawitacyjna
- kanalizacja sanitarna tłoczna

Branża elektroenergetyczna
- kable niskiego napięcia
- linia napowietrzna niskiego nap.
- kable średniego napięcia
- linia napowietrzna średniego nap.
- kable obwodów oświetlenia
- rura ochronna
- szafa oświetlenia/złącze kablowe
- słup z oprawą oświetlenia
- słup linii napowietrznej.

Elementy istniejące
- granica działki
- sieć wodociągowa/likwidacja
- sieć kanalizacyjna/likwidacja
- sieć elektroenergetyczna/likwidacja
- sieć teletechniczna/likwidacja
- sieć gazowa/likwidacja
- rurociąg produktowy

INWESTOR
GENERALNA DYREKCJA DRÓG KRAJOWYCH I AUTOSTRAD
ul. Irysowa 2, 91-857 Łódź
Oddział w Łodzi

WYKONAWCA
MIRBUD S.A.
ul. Unii Europejskiej 18
96-100 Skierniewice

PROJEKTANT
TRAKT. sp. z o.o. sp.k.
40-159 Katowice, ul. Jesionowa 9a
tel: (0-32) 228-12-70, fax: (0-32) 220-70-04
trakt@trakt.eu, www.trakt.eu

ZADANIE
Projekt i budowa autostrady A-1 Tuszyn (bez węzła) gr. woj. łódzkiego/śląskiego
od km 335+937,65 do km 399+742,51
Odcinek B – węzeł Bełchatów (bez węzła) – węzeł Kamieńsk (z węzłem)
od km 351+800,00 do km 376+000,00

NAZWA OPRACOWANIA
PROJEKT WYKONAWCZY
TOM W.I.11. BRANŻA PALIWOWA

TYTUŁ RYSUNKU
PLAN SYTUACYJNY
KOLIZJA NR 3

FUNKCJA	IMIĘ I NAZWISKO	BRANŻA	NUMER UPRAWNIEŃ	PODPIS
Projektant	mgr inż. Katarzyna Mazur	instalacyjna	SLK/3419/POOS/10	
Sprawdzający	mgr inż. Katarzyna Ławczys	instalacyjna	MAP/0605/PBS/18	

NR UMOWY	SKALA	DATA	STADIUM	BRANŻA	NR RYS.
3/04/R/2019 (PR-772/19)	1:500	LISTOPAD 2019	PW	INSTALACYJNA	02.03 /11-0-BP-01