

Droga dojazdowa DD43 km 0+143.69

Droga powiatowa nr 1521E km 0+398.57

Droga dojazdowa DD41 km 0+637.31

KOLIZJA NR 4


DD43
Klasa drogi: D
Vp=30 km/h
Kategoria ruchu: KR2
Nawierzchnia: bitumiczna

DANE TECHNICZNE:
DROGA POWIATOWA nr 1521E
OBIEKT WD-308
Kierunek: Truszczańsk - Parzniewice
klasa drogi: Z
Vp = 50km/h
kategoria ruchu: KR3
Nawierzchnia: bitumiczna

4cm	warstwa ścierna z AC 11 S PWB 45/80-55,
7cm	warstwa wiązająca z AC 16 W 15/50,
7cm	warstwa podbudowy z AC 22 P 35/50,
20cm	warstwa podbudowy zasadniczej z kruszywa łamanego 0/31,5
15cm	stabilizowanego mechanicznie,
15cm	warstwa technologiczna z mieszanki związanej cementem C _{40,72}
Podłoże G1 lub doprowadzone do G1 o parametrach: E2=120MPa, I _{st} 1,03 i I _{st} 2,20	

DD41
Klasa drogi: D
Vp=30 km/h
Kategoria ruchu: KR2
Nawierzchnia: bitumiczna

4 cm	warstwa ścierna AC 11 S 50/70
8 cm	warstwa podbudowy zasadniczej AC 22 P 50/70
20 cm	podbudowa z mieszanki niezwiązanej
32 cm	stabilizowanej mechanicznie 0/31,5
RAZEM	

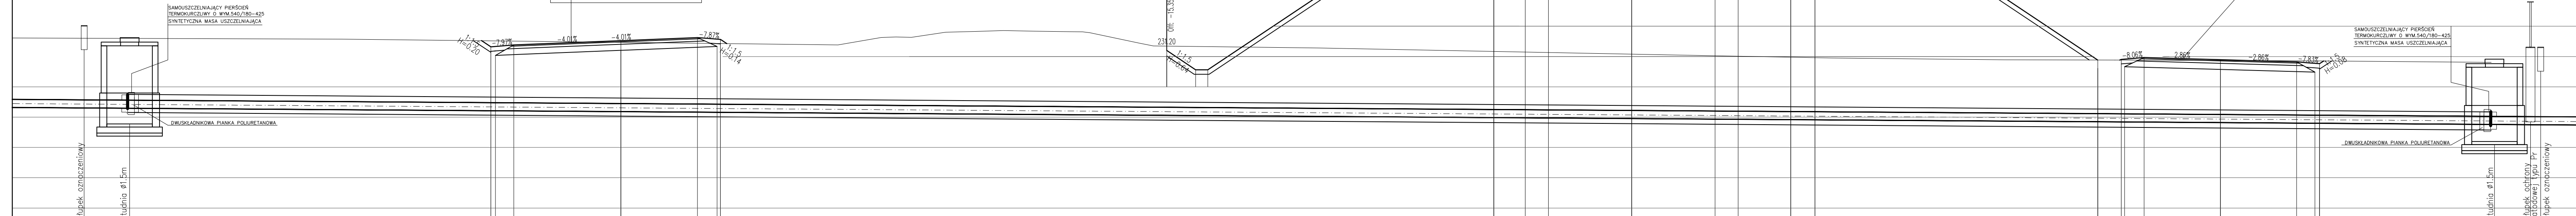

	rzędne projektowane	231.32	231.38	231.52	231.63	231.57	rzędne projektowane	237.00	237.06	237.0	237.18	237.10	rzędne projektowane	230.91	230.97	230.89	230.82	230.76
	rzędne robót ziemnych	231.32	231.38	231.52	231.63	231.57	rzędne robót ziemnych	237.00	237.06	237.0	237.18	237.10	rzędne robót ziemnych	230.91	230.97	230.89	230.82	230.76
	rzędne istniejącego terenu	231.52	231.52	231.51	231.44	231.43	rzędne istniejącego terenu	231.35	231.17	231.08	230.98	230.96	rzędne istniejącego terenu	230.88	230.88	230.87	230.86	230.86
	odległości od osi	4.32	4.17	3.56	0.03	-2.50	odległości od osi	-15.35	-14.39	-13.99	-2.75	0.00	odległości od osi	15.39	-3.27	-2.52	0.00	2.52

INWESTOR

GENERALNA DYREKCJA DRÓG KRAJOWYCH I AUTOSTRAD
ul. Irysowa 2, 91-857 Łódź
Oddział w Łodzi

GDDKIA

WYKONAWCA

MIRBUD S.A.
ul. Unii Europejskiej 18
96-100 Skierniewice

PROJEKTANT

TRAKT sp. z o.o. sp.k.
40-159 Katowice, ul. Jesionowa 9a
tel: (0-32) 228-12-70, fax: (0-32) 220-70-04
trakt@trakt.eu, www.trakt.eu

ZADANIE

Projekt i budowa autostrady A-1 Tuszyn (bez węzła) gr. woj. łódzkiego/śląskiego
od km 335+937,65 do km 399+742,51
Odcinek B - węzeł Bełchatów (bez węzła) - węzeł Kamiński (z węzłem)
od km 351+800,00 do km 376+000,00

NAZWA OPRACOWANIA

PROJEKT WYKONAWCZY
TOM W.11.1. BRANŻA PALIWOWA

TYTUŁ RYSUNKU

Przekroje poprzeczne - kolizja nr 4

FUNKCJA	IMIĘ I NAZWISKO	BRANŻA	NUMER UPRAWNIENI	PODPIS
Główny Projektant drogowy	mgr inż. Marek Stalmach	drogowa	UW-157/98	
Projektant	inż. Przemysław Gnutek	drogowa	SLK/3632/POOD/11	
Sprawdzający	mgr inż. Michał Czuderna	drogowa	SLK/1212/POOD/06	

NR UMOWY	SKALA	DATA	STADIUM	BRANŻA	NR RYS.
3/04/R/2019 (PR-772/19)	1:100/100	LISTOPAD 2019	PW	DROGOWA	07.03 /11-0-BP-01