


ZABEZPIECZENIE SIECI WODOCIĄGOWEJ

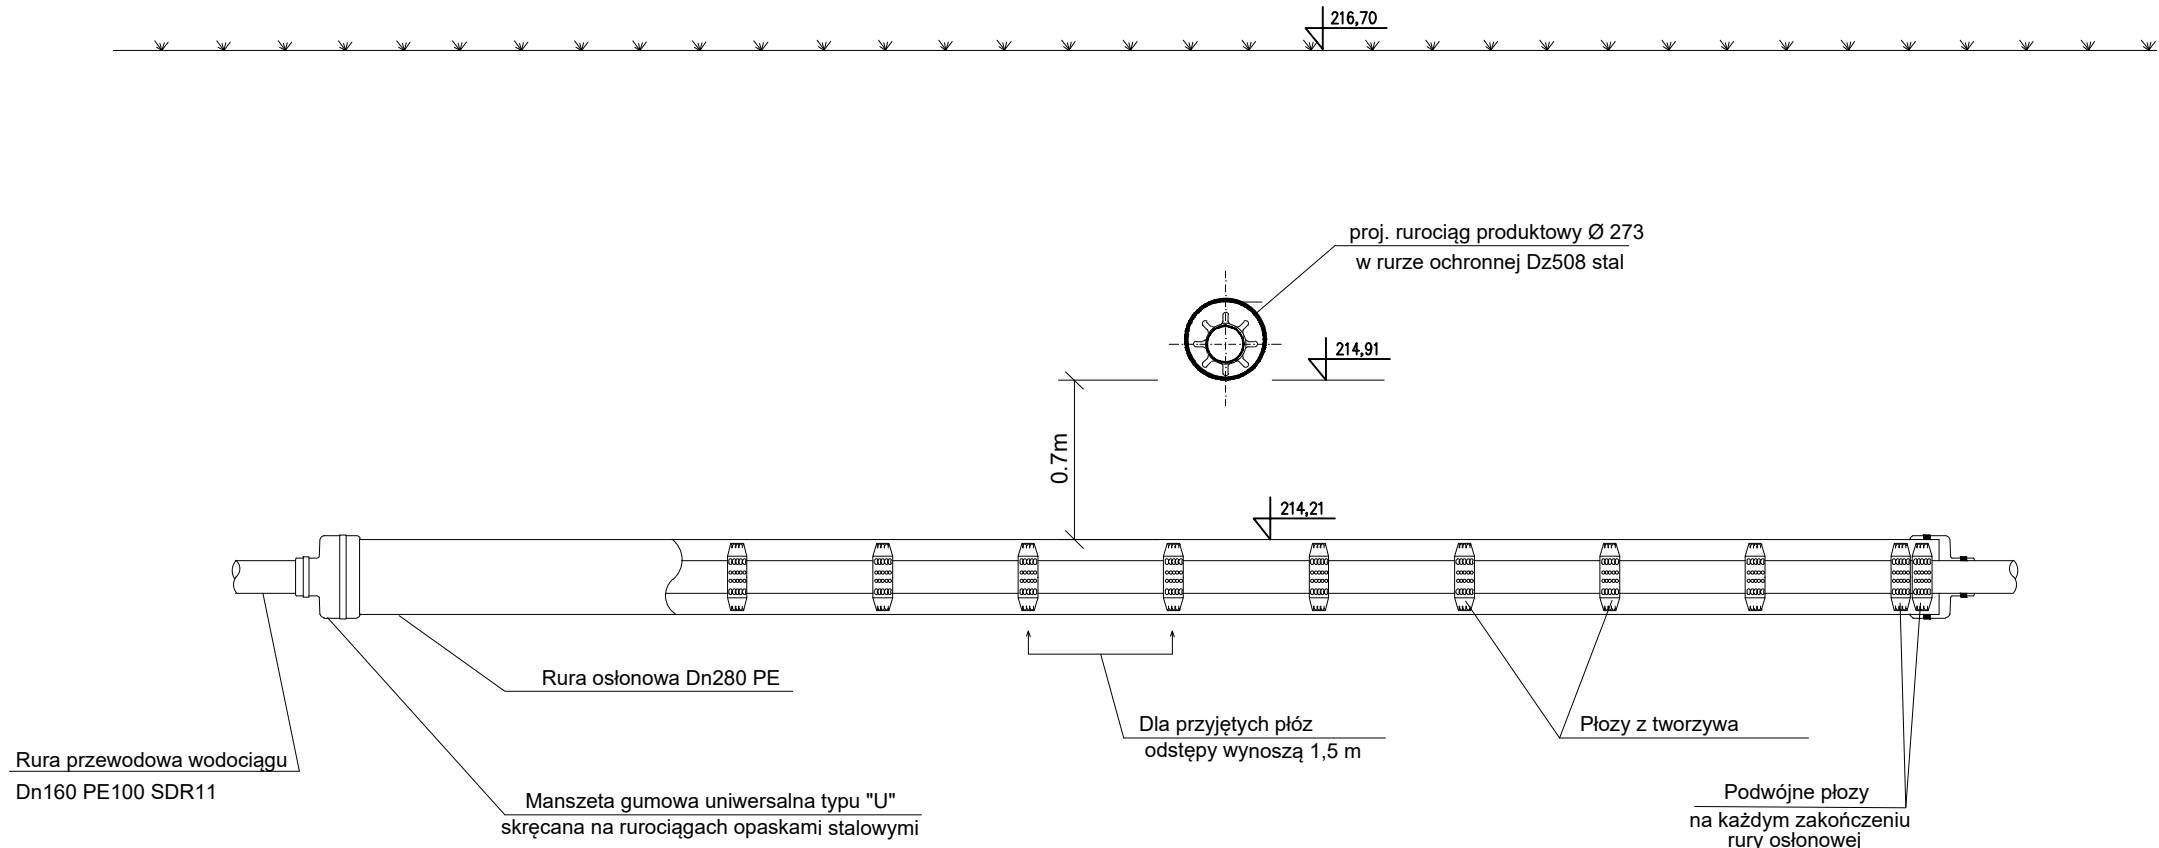

INWESTOR				
GENERALNA DYREKCJA DRÓG KRAJOWYCH I AUTOSTRAD ul. Irysowa 2, 91-857 Łódź Oddział w Łodzi				
GDDKIA				
WYKONAWCA				
mirbud®				
MIRBUD S.A. ul. Unii Europejskiej 18 96-100 Skierniewice				
PROJEKTANT				
TRAKT.sp. z o.o. sp.k. 40-159 Katowice, ul. Jesionowa 9a tel: (0-32) 228-12-70, fax: (0-32) 220-70-04 trakt@trakt.eu, www.trakt.eu				
ZADANIE				
Projekt i budowa autostrady A-1 Tuszyn (bez węzła) gr. woj. łódzkiego/śląskiego od km 335+937,65 do km 399+742,51 Odcinek B -węzeł Bełchatów (bez węzła) -węzeł Kamieńsk (z węzłem) od km 351+800,00 do km 376+000,00				
NAZWA OPRACOWANIA				
PROJEKT WYKONAWCZY TOM W.I.11. BRANŻA PALIWOWA				
TYTUŁ RYSUNKU				
ZABEZPIECZENIE SIECI WODOCIĄGOWEJ RURĄ OCHRONNĄ				
FUNKCJA	IMIĘ I NAZWISKO		BRANŻA	NUMER UPRAWNIEN
Projektant	mgr inż. Katarzyna Mazur		instalacyjna	SLK/3419/POOS/10
Sprawdzający	mgr inż. Katarzyna Ławczys		instalacyjna	MAP/0605/PBS/18
NR UMOWY	SKALA	DATA	STADIUM	BRANŻA
3/04/R/2019 (PR-772/19)	-	LISTOPAD 2019	PW	INSTALACYJNA
NR RYS.				09.01/11-0-BP-01