Przebudowa leśnej drogi p-poż nr 3 - plan sytuacyjny
skala 1:5000

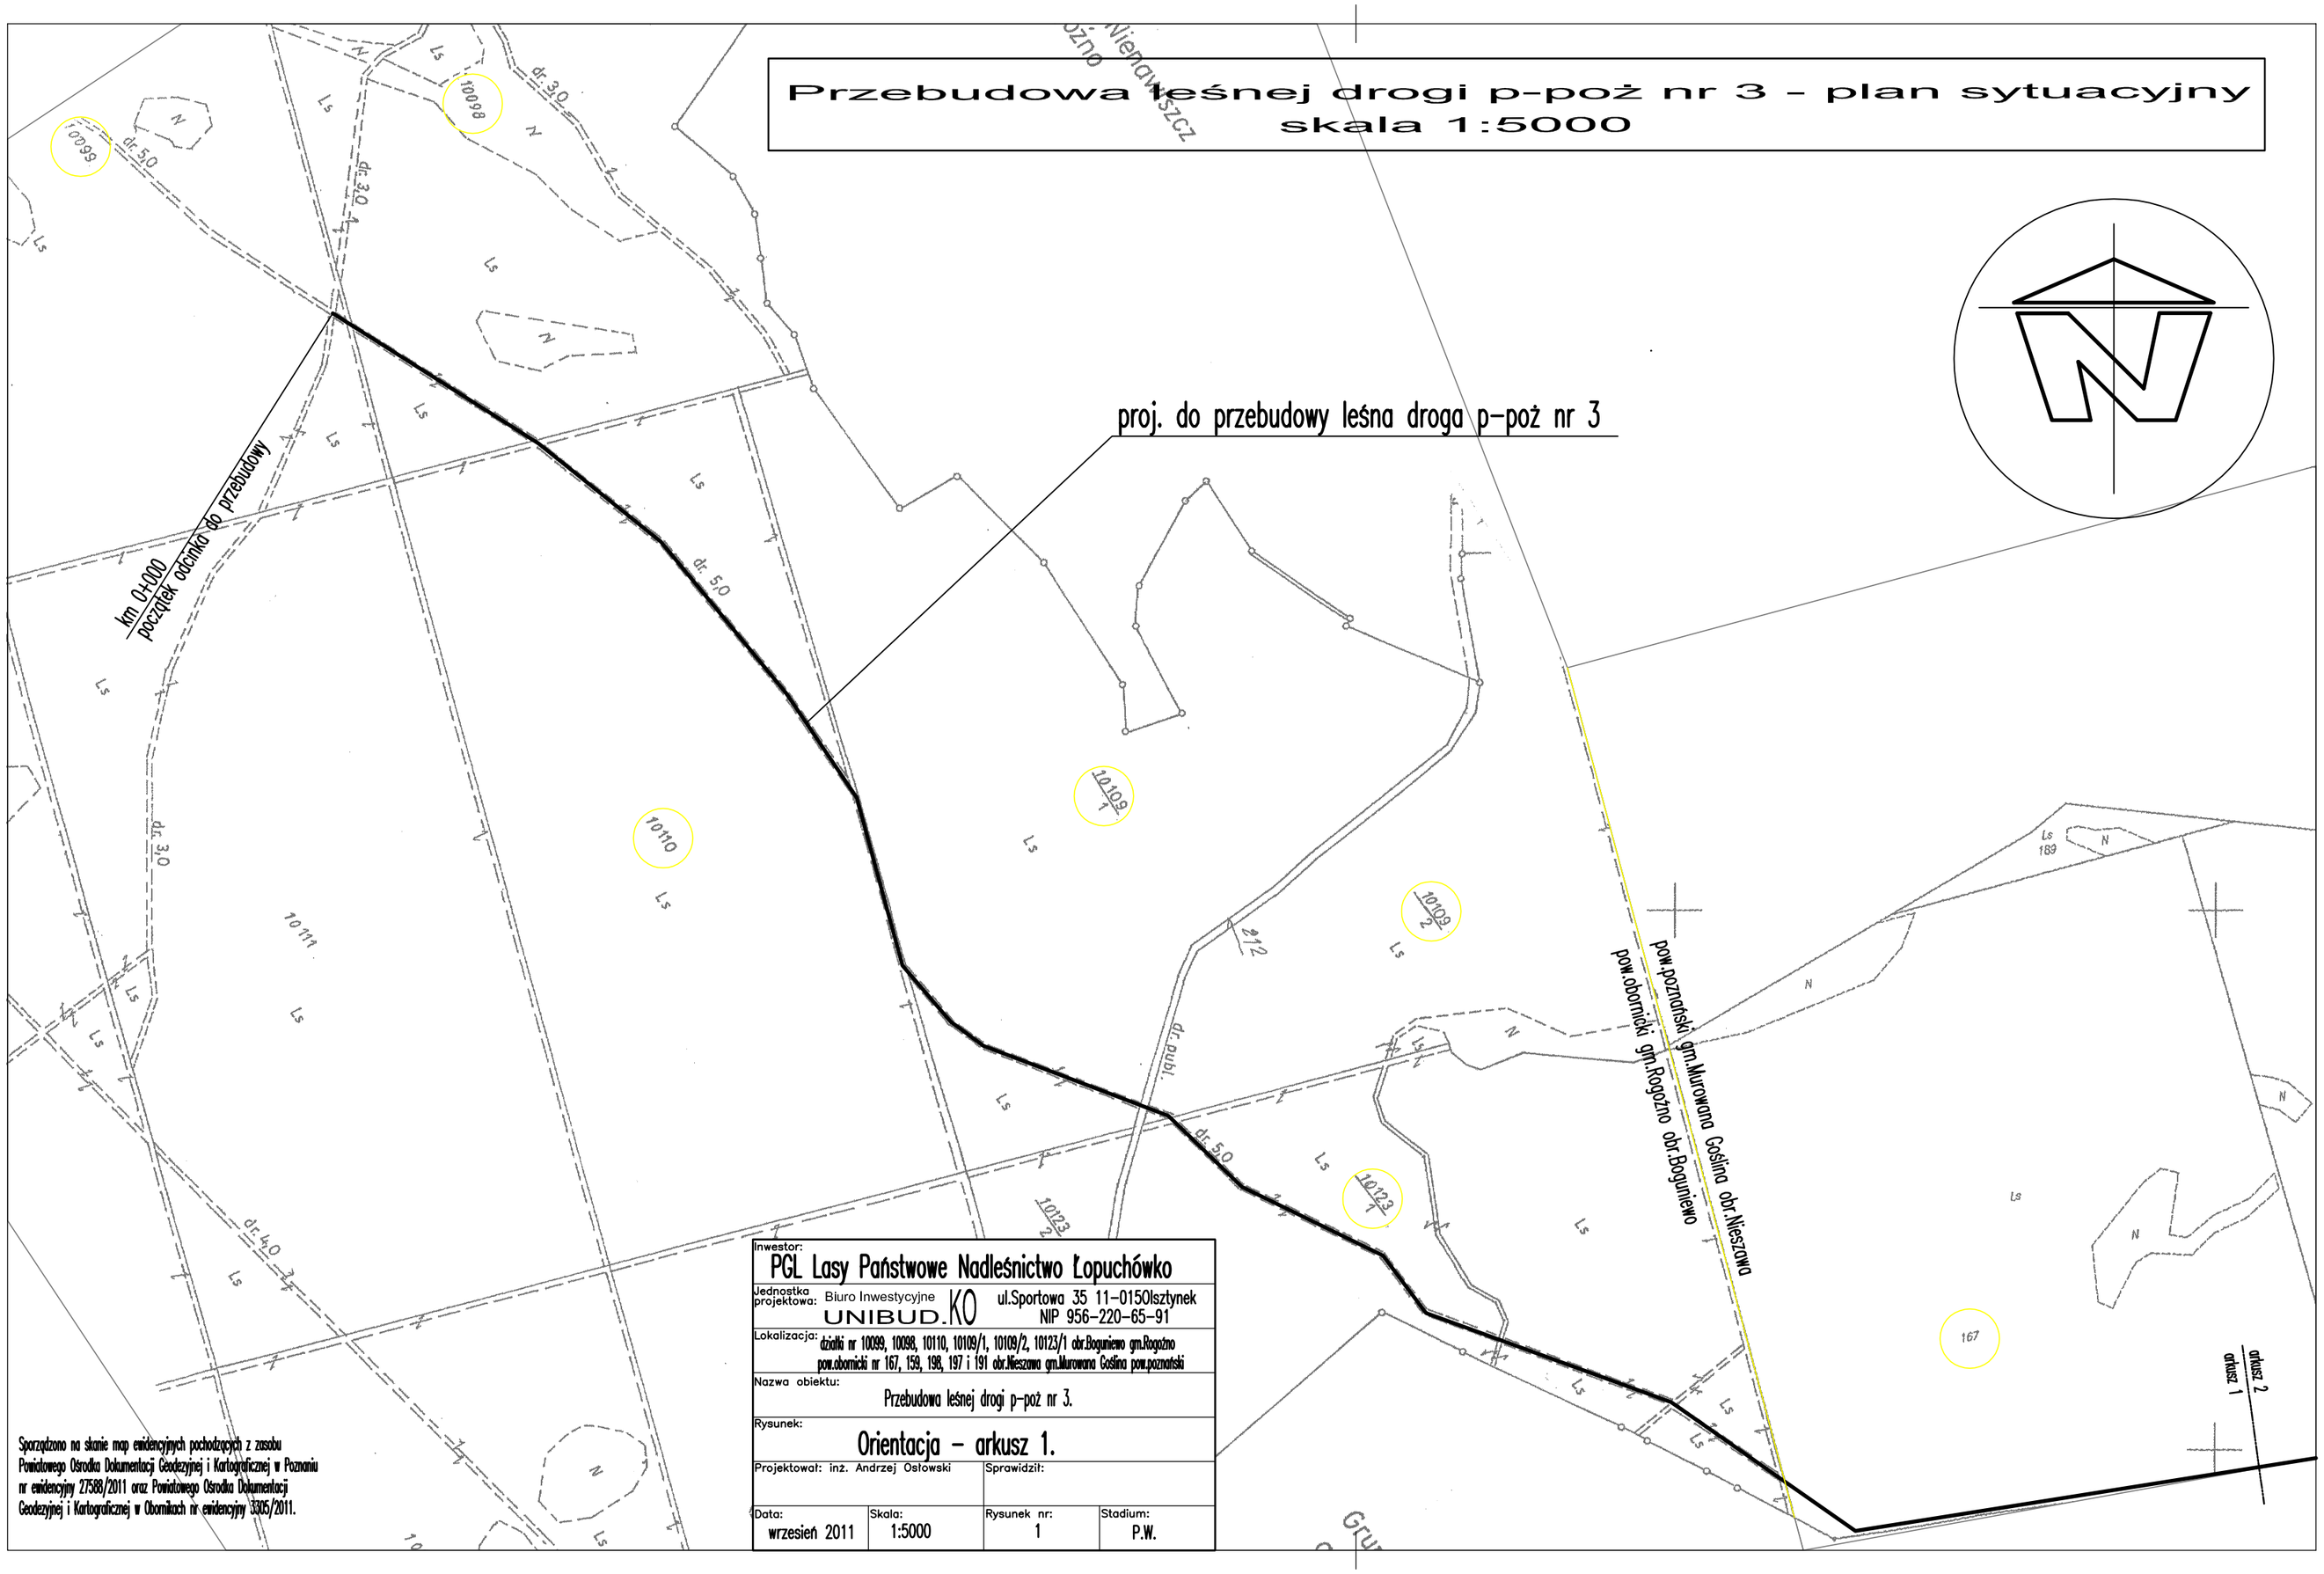

Sporządzono na skanie map ewidencyjnych pochodzących z zasobu Powiatowego Ośrodka Dokumentacji Geodezyjnej i Kartograficznej w Poznaniu nr ewidencyjny 27568/2011 oraz Powiatowego Ośrodka Dokumentacji Geodezyjnej i Kartograficznej w Obornikach nr ewidencyjny 3305/2011.

Inwestor:
PGL Lasy Państwowe Nadleśnictwo Łopuchówko

Jednostka projektowa:	Biuro Inwestycyjne UNIBUD.KO ul.Sportowa 35 11-015Olsztynek NIP 956-220-65-91
Lokalizacja:	działki nr 10099, 10098, 10110, 10109/1, 10109/2, 10123/1 obr.Boguniewo gm.Rogoźno pow.obornicki nr 167, 159, 198, 197 i 191 obr.Nieszawa gm.Murowana Goślina pow.poznański
Nazwa obiektu:	Przebudowa leśnej drogi p-poż nr 3.
Rysunek:	Orientacja - arkusz 1.
Projektował: inż. Andrzej Osłowski	Sprawdził:

Data:	Skala:	Rysunek nr:	Stadium:
wrzesień 2011	1:5000	1	P.W.