# Przebudowa leśnej drogi p-poż nr 3 - plan sytuacyjny
skala 1:1000

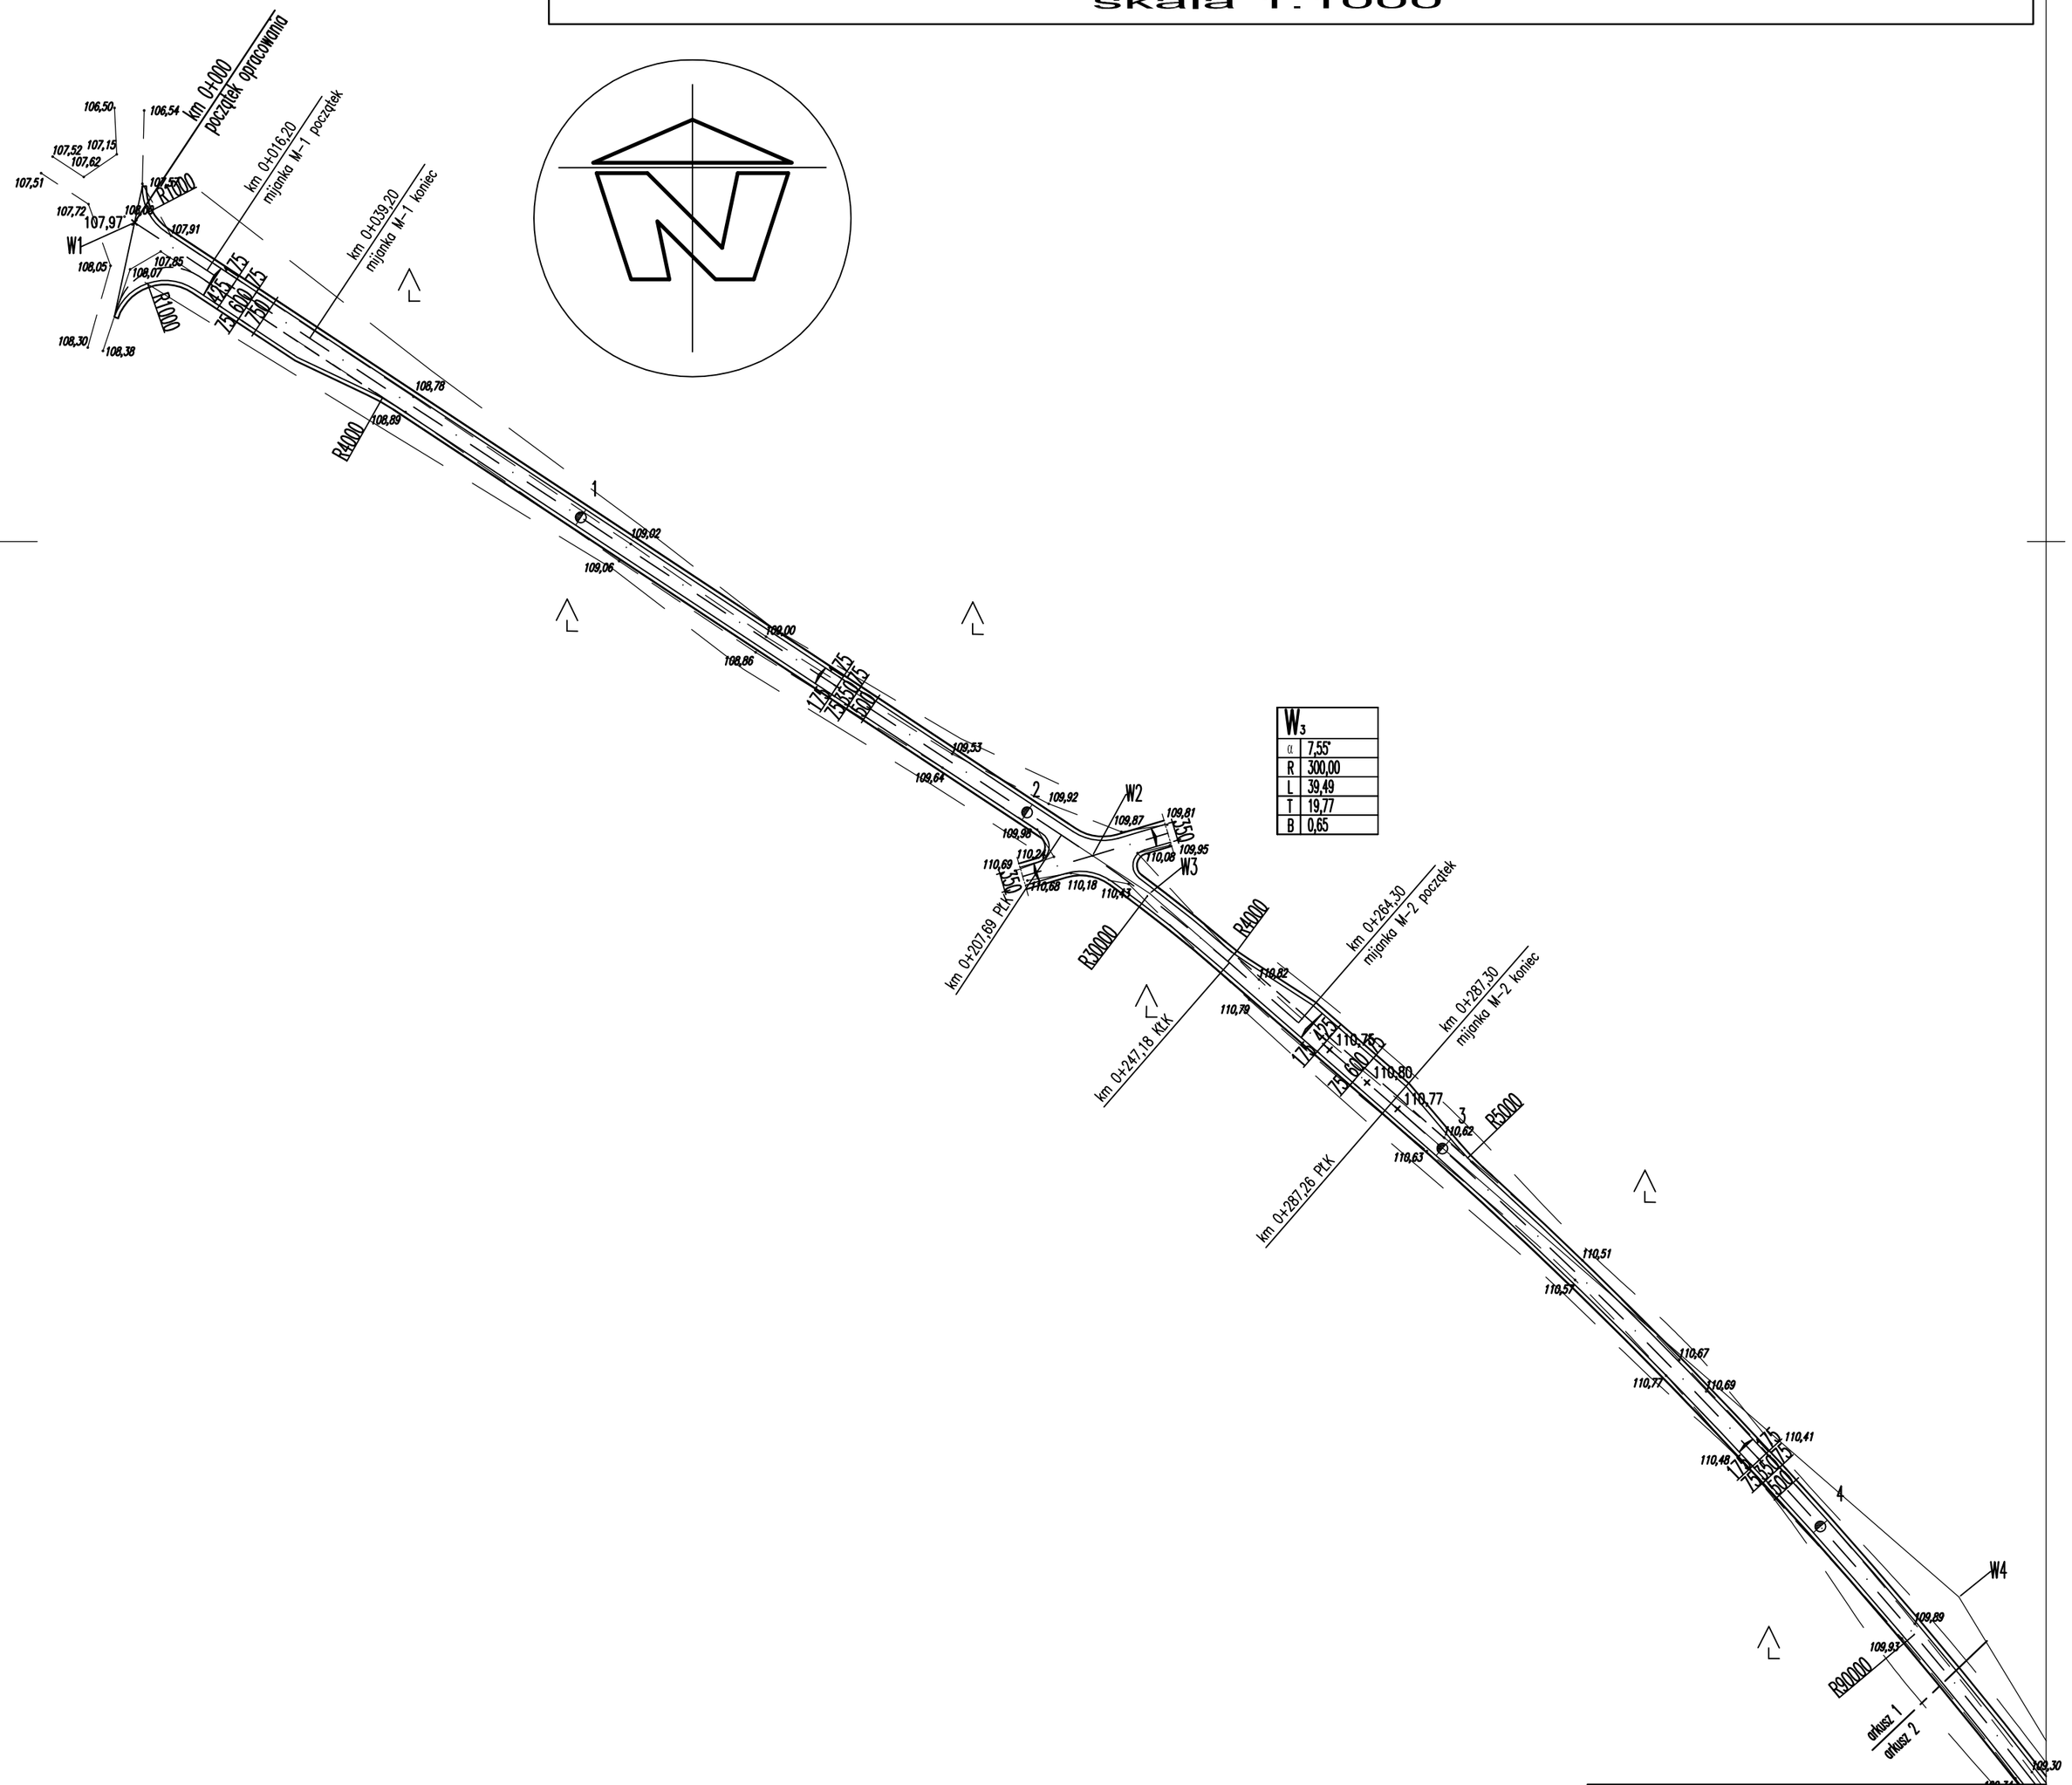


| W3 | |
|---|---|
| α | 7,55° |
| R | 300,00 |
| L | 39,49 |
| T | 19,77 |
| B | 0,65 |

108,45 rzędne projektowane

108,26 rzędne istniejace

UWAGA: rzędne istniejące w układzie lokalnym.
Przed przystąpieniem do robót sprawdzić zgodność ze stanem rzeczywistym.

Inwestor:
**PGL Lasy Państwowe Nadleśnictwo Łopuchówko**

Jednostka projektowa: Biuro Inwestycyjne UNIBUD.KO ul.Sportowa 35 11-015Olsztynek NIP 956-220-65-91

Lokalizacja: działki nr 10099, 10098, 10110, 10109/1, 10109/2, 10123/1 obr.Bogunienko gm.Rogoźno pow.obornicki nr 167, 159, 198, 197 i 191 obr.Nieszawa gm.Murowana Goślina pow.poznański

Nazwa obiektu: Przebudowa leśnej drogi p-poż nr 3.

Rysunek: **Plan sytuacyjny - arkusz 1.**

| Projektował: inż. Andrzej Osłowski | | Sprawdził: | |
|---|---|---|---|
| Data: wrzesień 2011 | Skala: 1:1000 | Rysunek nr: 3 | Stadium: P.W. |