


RZUT PARTERU

| ZESTAWIENIE POWIERZCHNI | | |
|-------------------------|-------------|----------------------|
| 1 | WIATROLAP | 7,20m ² |
| 2 | KORYTARZ | 11,10m ² |
| 3 | WC | 5,60m ² |
| 4 | POKÓJ | 19,80m ² |
| 5 | POKÓJ | 27,60m ² |
| 6 | KUCHNIA | 15,30m ² |
| 7 | KORYTARZ | 8,10m ² |
| 8 | ŁAZIENKA | 7,90m ² |
| RAZEM | | 102,60m ² |
| 9 | KANCELARIA | 22,10m ² |
| 10 | POCZEKALNIA | 12,90m ² |
| 11 | TOALETA NSP | 6,50m ² |
| RAZEM | | 41,50m ² |
| 12 | KOTŁOWNIA | 15,30m ² |
| OGÓŁEM | | 159,40m ² |

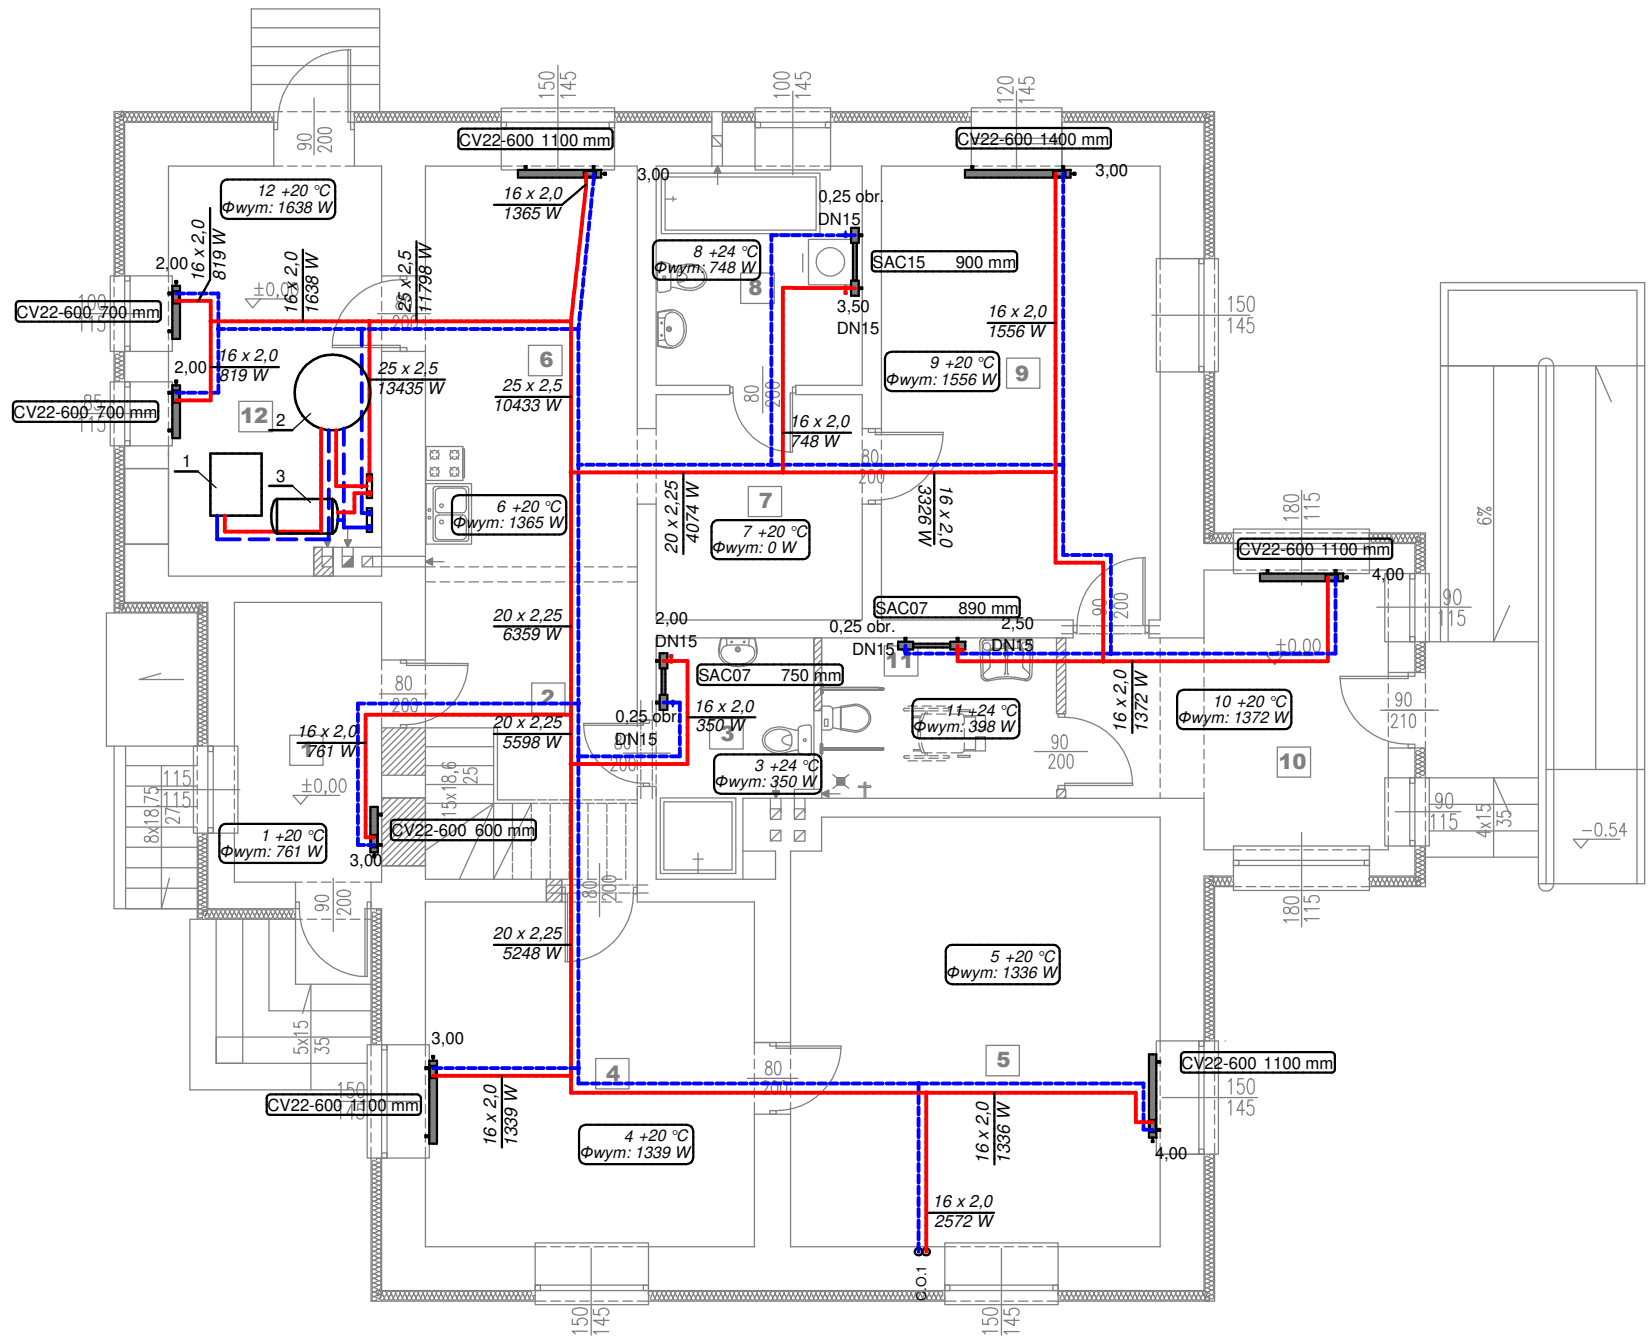

RZUT PARTERU
INSTALACJA C.O.

| | | | |
|-------------------|--|-------|----------|
| INWESTOR | NADLEŚNICTWO JABŁONNA ul. Wiejska 20 05-110 JABŁONNA | | |
| BIURO PROJEKTOWE | PRACOWNIA PROJEKTOWA Marta Filek - Wachnik 00-422 Warszawa ul. Wilanowska 6A/16 | | |
| NAZWA OPRACOWANIA | PROJEKT ARCHITEKTONICZNO-BUDOWLANY PRZEBUDOWY BUDYNKU MIESZKALNEGO JEDNORODZINNEGO Wola Kiełpińska 1, 05-140 Serock | | |
| BRANŻA | INSTALACYJNA SANITARNA | | |
| NAZWA RYSUNKU | RZUT PARTERU INSTALACJA C.O. | | |
| PROJEKTANT | mgr inż. PAWEŁ ŚMIECH upr. nr KL-56/2002 specjalność: instalacje sanitarne | | |
| SPRAWDZAJĄCY | mgr inż. IWONA ZALIŃSKA upr. nr SWK/0057/POOS/07 specjalność: instalacje sanitarne | | |
| FAZA | DATA | SKALA | NR. RYS. |
| PT | 31.01.2022r. | 1:100 | CO1 |