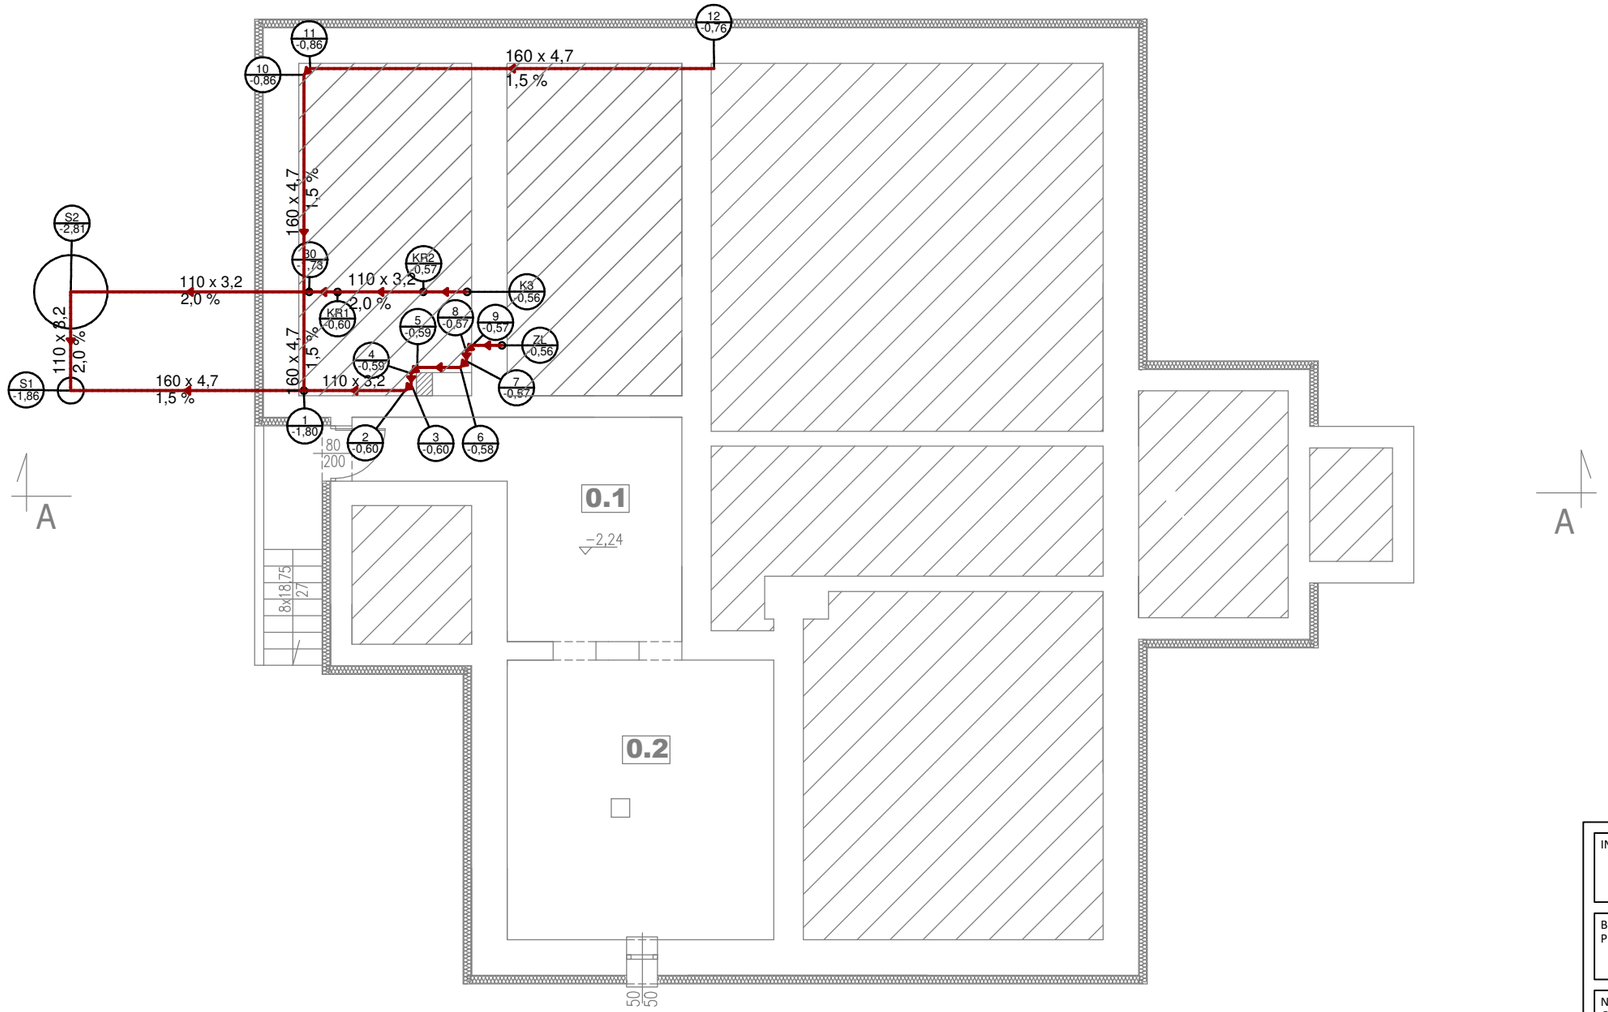

INWESTOR	NADLEŚNICTWO JABŁONNA ul. Wiejska 20 05-110 JABŁONNA
BIURO PROJEKTOWE	PRACOWNIA PROJEKTOWA Marta Filek - Wachnik 00-422 Warszawa ul. Wilanowska 6A/16
NAZWA OPRACOWANIA	PROJEKT ARCHITEKTONICZNO-BUDOWLANY PRZEBUDOWY BUDYNKU MIESZKALNEGO JEDNORODZINNEGO Wola Kiełpińska 1, 05-140 Serock
BRANŻA	INSTALACYJNA SANITARNA
NAZWA RYSUNKU	RZUT PIWNICY INSTALACJA KANALIZACJI
PROJEKTANT	mgr inż. PAWEŁ ŚMIECH upr. nr KL-56/2002 specjalność: instalacje sanitarne
SPRAWDZAJĄCY	mgr inż. IWONA ZALIŃSKA upr. nr SWK/0057/POOS/07 specjalność: instalacje sanitarne

FAZA	DATA	SKALA	NR RYS.
PT	31.01.2022r.	1:100	WK2