


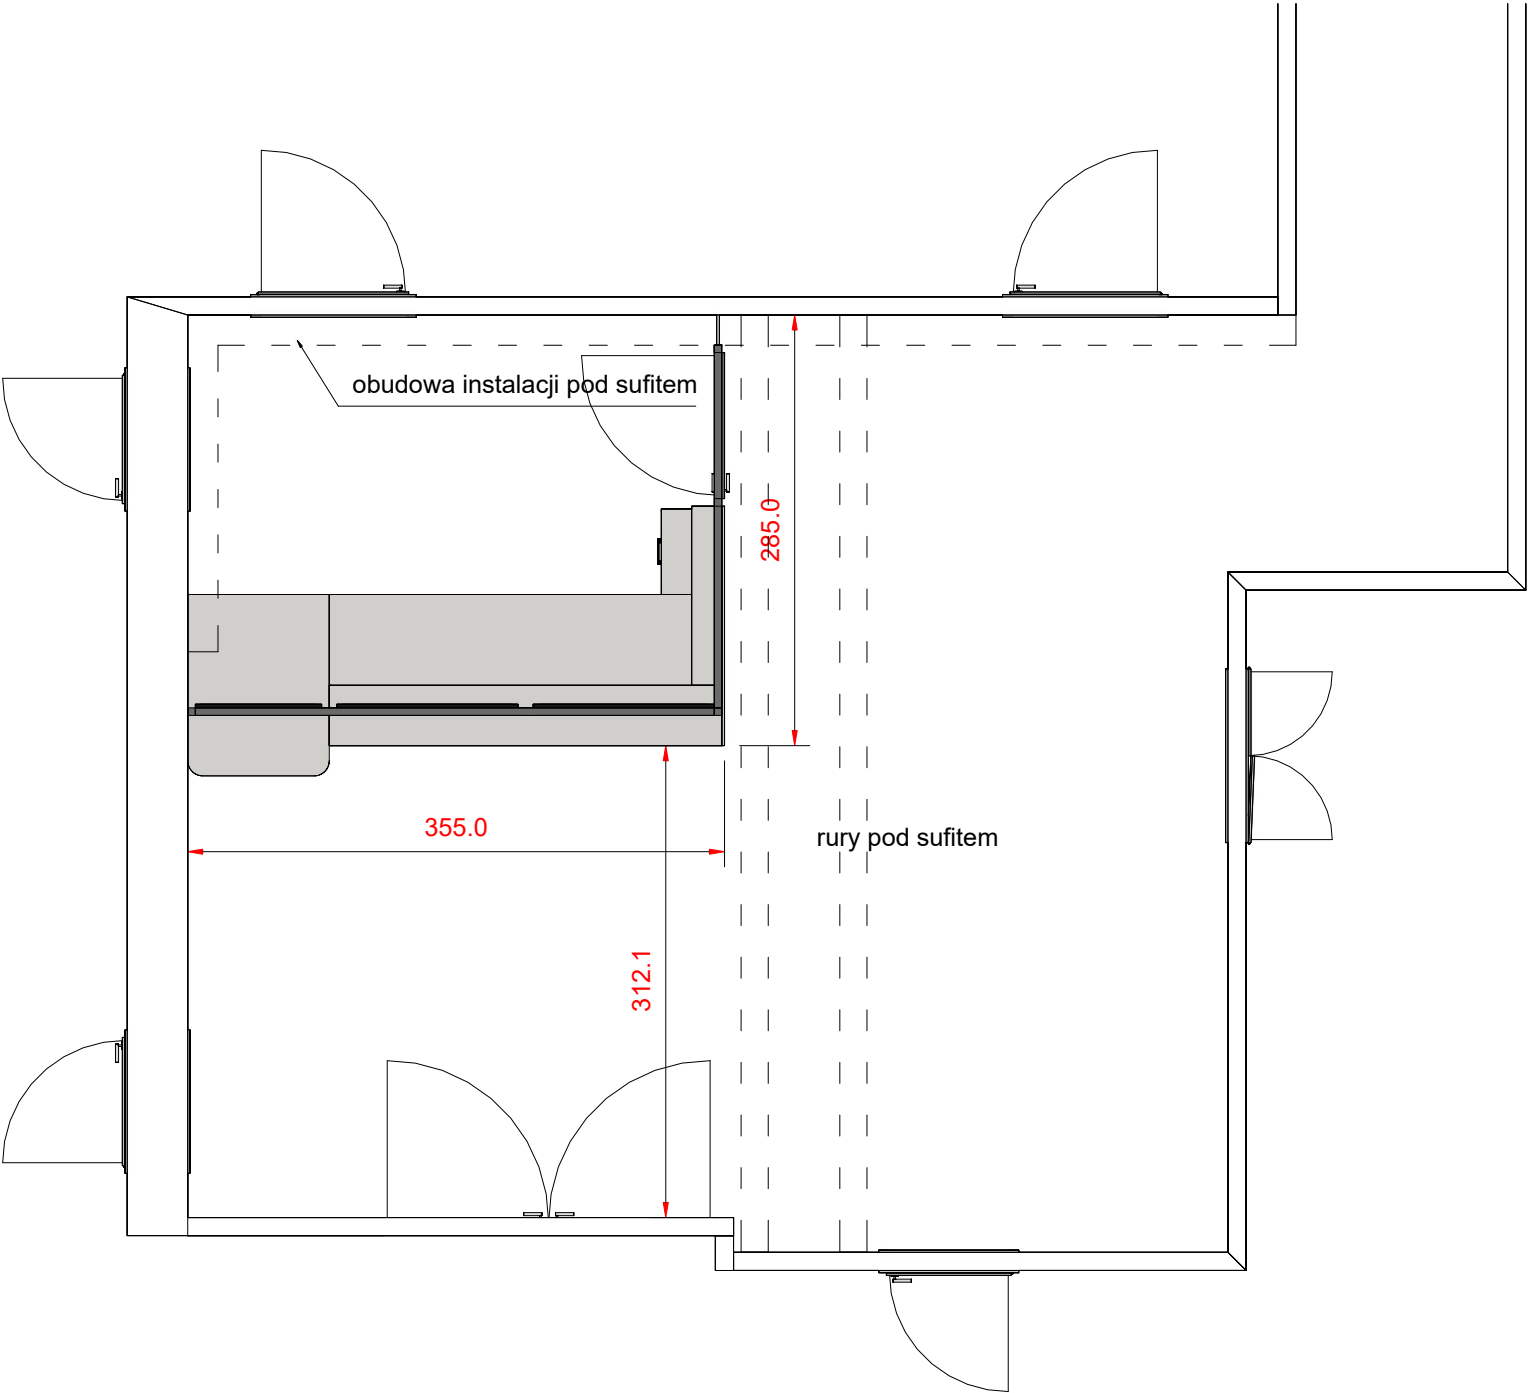


INWESTOR: Regionalna Dyrekcja Ochrony Środowiska we Wrocławiu		
NAZWA PROJEKTU: Projekt koncepcyjny lady obsługi klienta		
LOKALIZACJA: Jana Długosza 68, 51-162 Wrocław		
NAZWA RYSUNKU: 1 - rzut - położenie lady w pomieszczeniu		
SKALA: 1:50	JEDNOSTKA: cm	1
FORMAT: A3	DATA: 23.07.2025	

UWAGA! Wykonawcy są zobowiązani do wykonania własnych pomiarów i obliczeń konstrukcyjnych oraz dostosowania widocznego tu projektu koncepcyjnego do pomieszczenia. Wykonawcy są zobowiązani do sporządzenia i przedstawienia rysunków wykonawczych. Całość lady powinna być wykonana z materiałów trudnopalnych.


UWAGA! Inwestor nie przewiduje możliwości kotwienia do podłogi ani skuwania cokolików z płytek.

Ściany, przy których stoi lada, są wykonane z g-k, poniżej sufitu jest podciąg

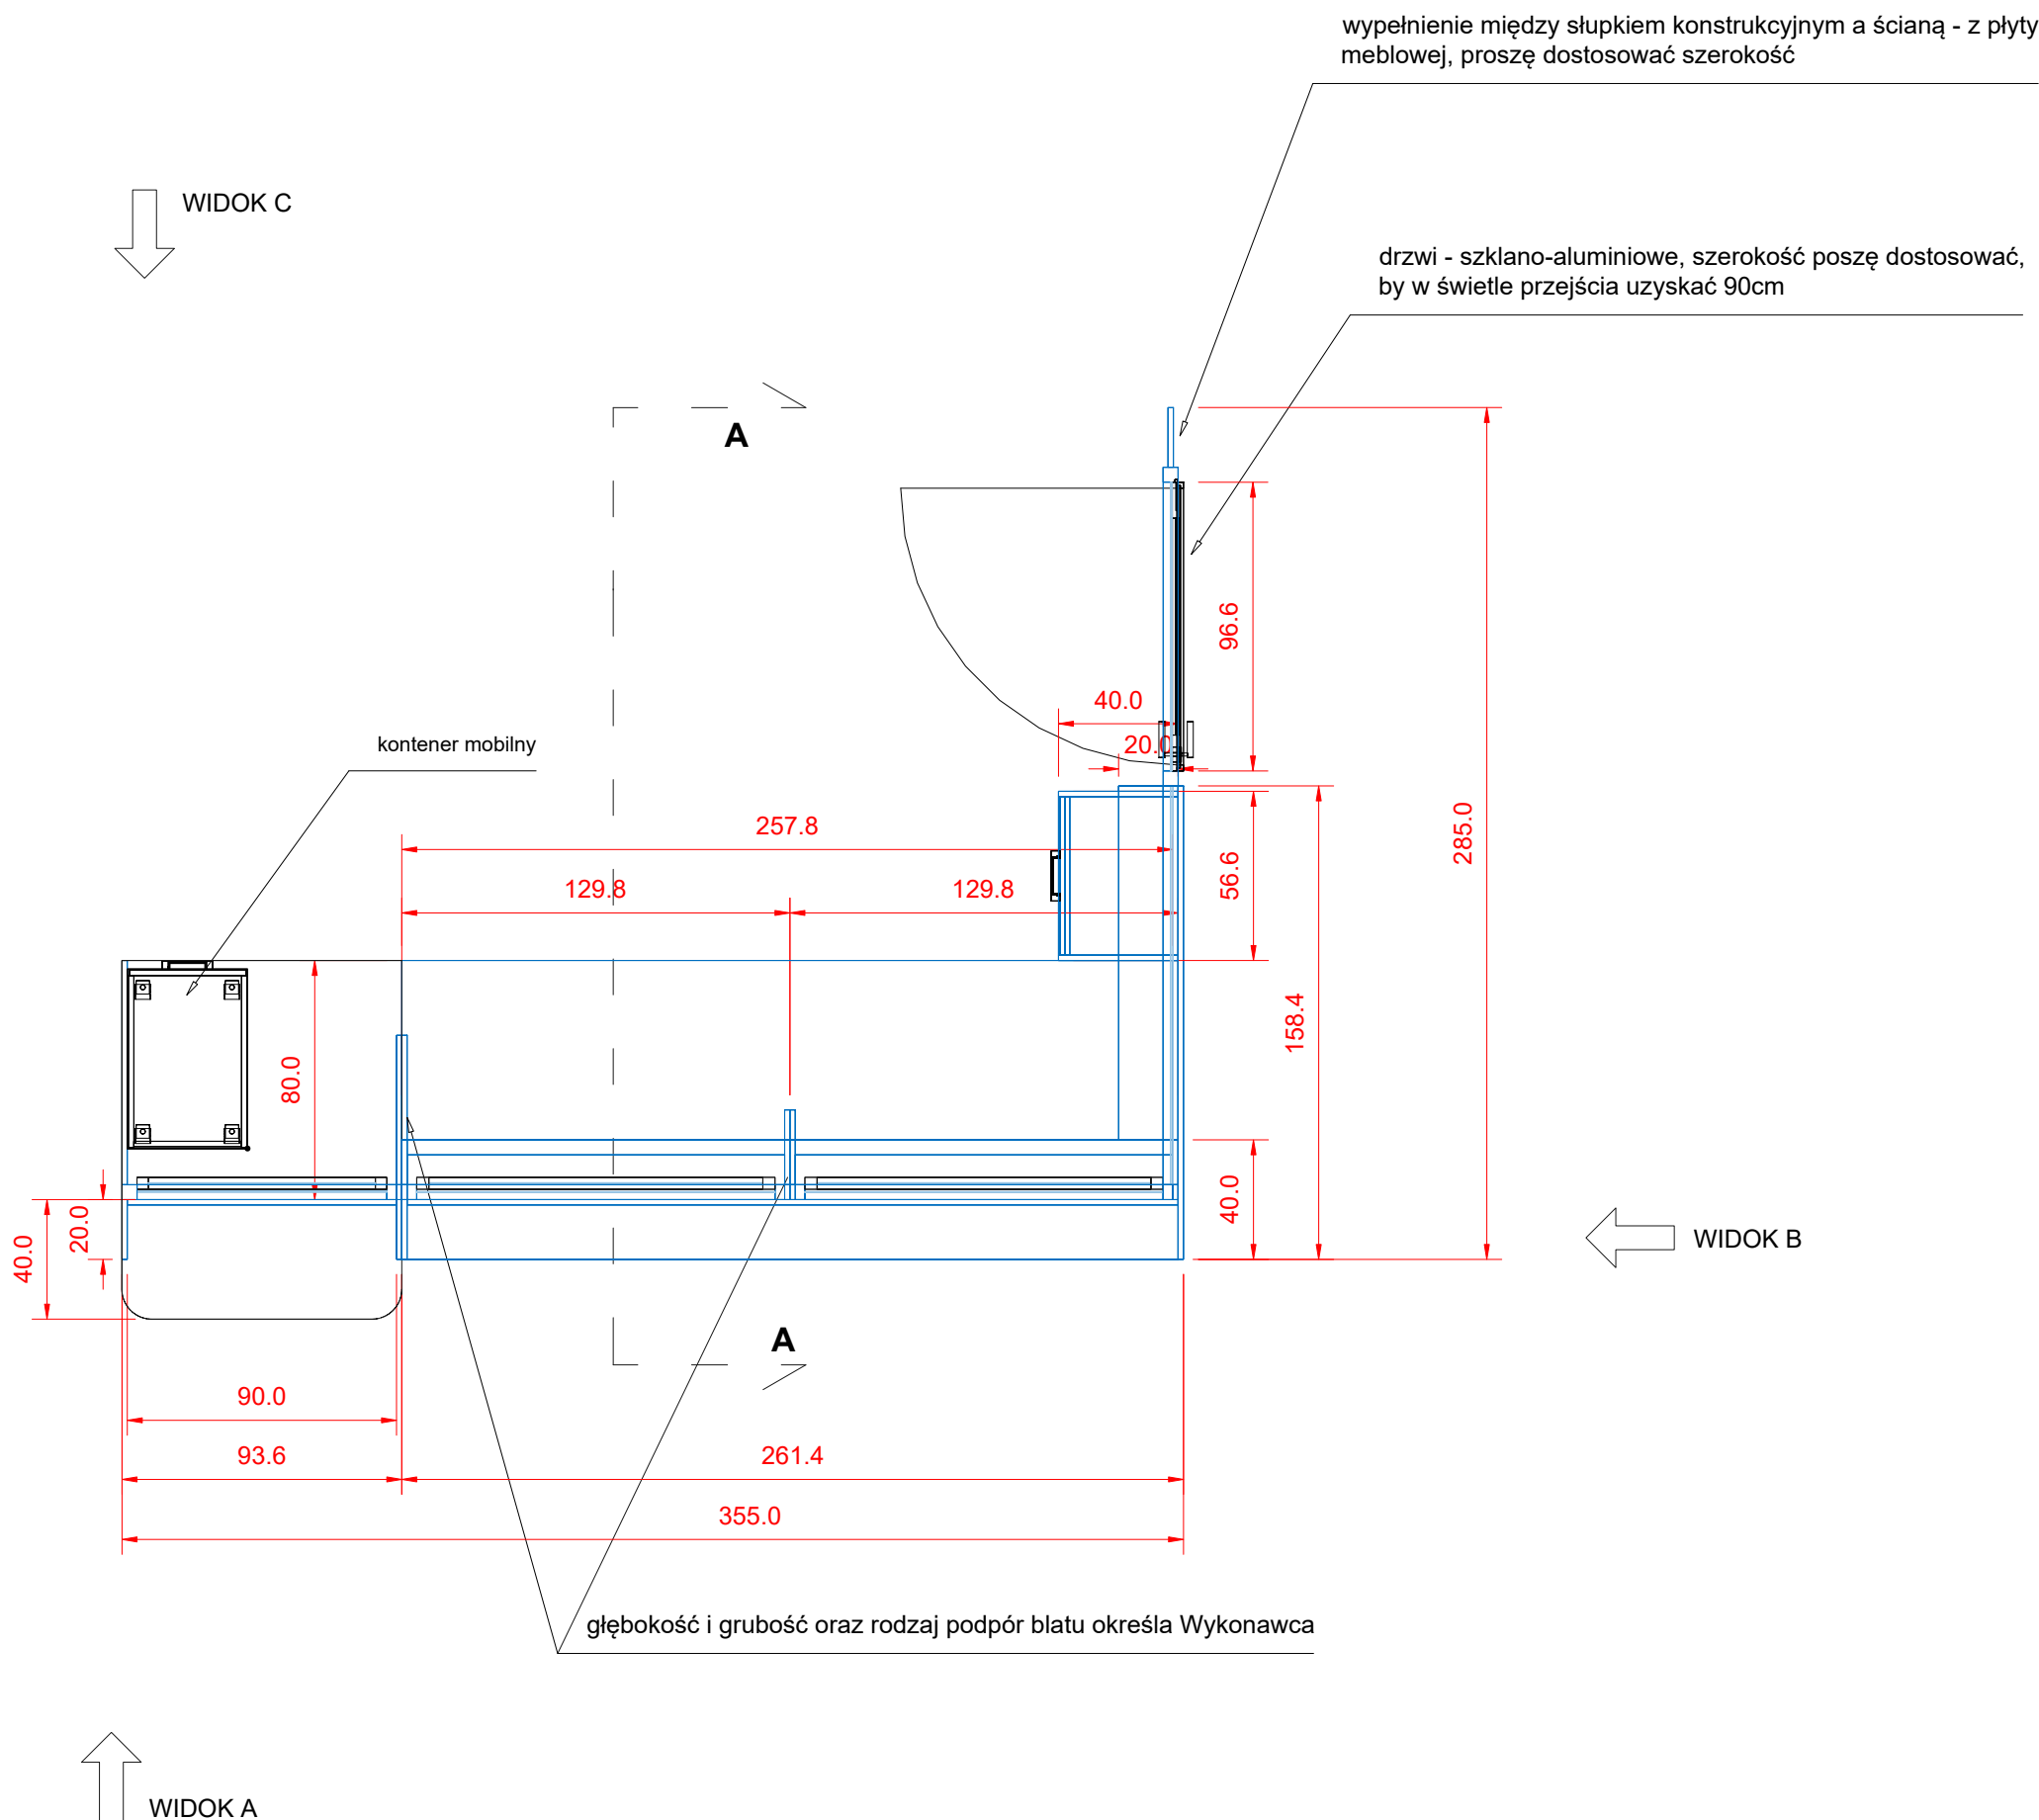

UWAGA! Całą ladę należy wykonać z materiałów trudnopalnych

INWESTOR: Regionalna Dyrekcja Ochrony Środowiska we Wrocławiu		
NAZWA PROJEKTU: Projekt koncepcyjny lady obsługi klienta		
LOKALIZACJA: Jana Długosza 68, 51-162 Wrocław		
RYSUNEK: 2 - rzut		
SKALA: 1:25	JEDNOSTKA: cm	2
FORMAT: A3	DATA: 23.07.2025	
UWAGA! Wykonawcy są zobowiązani do wykonania własnych pomiarów i obliczeń konstrukcyjnych oraz dostosowania widocznego tu projektu koncepcyjnego do pomieszczenia. Wykonawcy są zobowiązani do sporządzenia i przedstawienia rysunków wykonawczych. Całość lady powinna być wykonana z materiałów trudnopalnych. UWAGA! Inwestor nie przewiduje możliwości kotwienia do podłogi ani skuwania cokołków z płytek. Ściany, przy których stoi lada, są wykonane z g-k, poniżej sufitu jest podciąg		

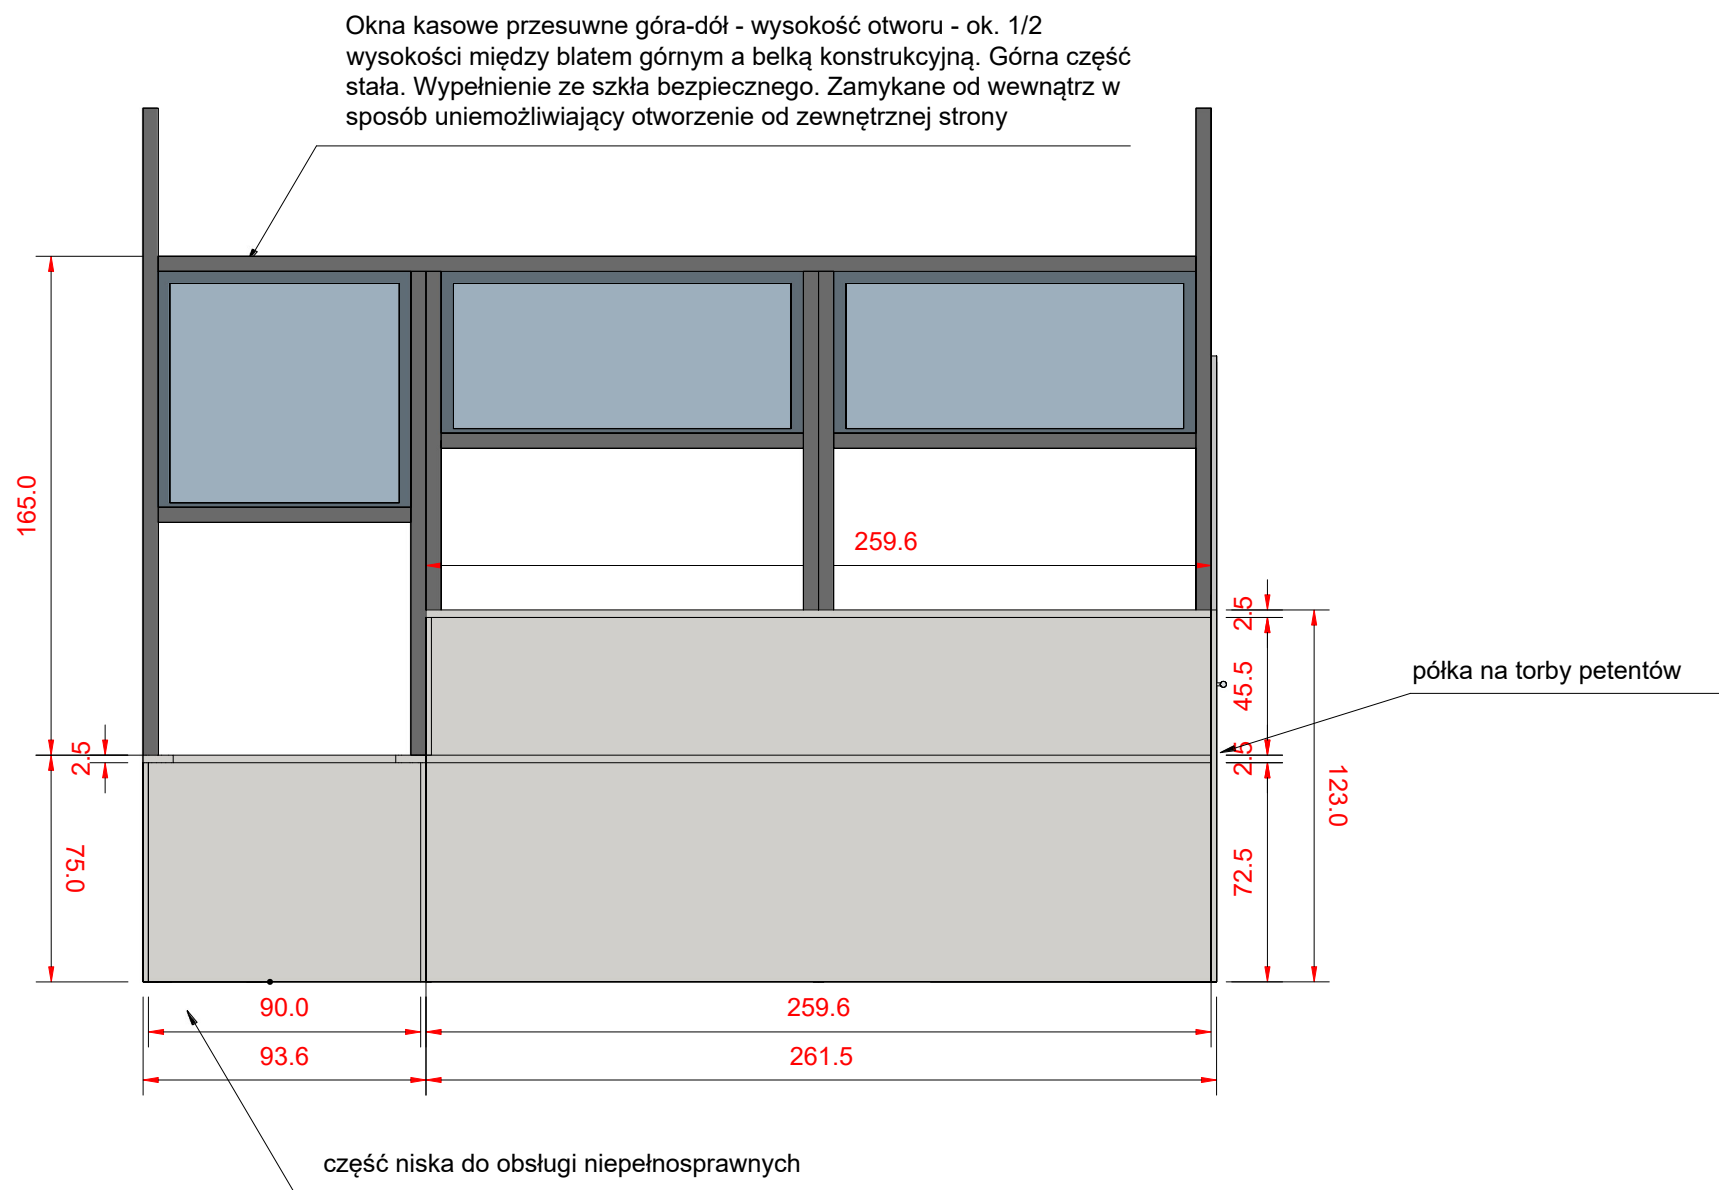

Lada wykonana z płyty meblowej trudnopalnej

INWESTOR:
Regionalna Dyrekcja Ochrony Środowiska we Wrocławiu

NAZWA PROJEKTU:
Projekt koncepcyjny lady obsługi klienta

LOKALIZACJA:
Jana Długosza 68, 51-162 Wrocław


RYSUNEK:
3 - widok A

SKALA: 1:25	JEDNOSTKA: cm	3
FORMAT: A3	DATA: 23.07.2025	


UWAGA! Wykonawcy są zobowiązani do wykonania własnych pomiarów i obliczeń konstrukcyjnych oraz dostosowania widocznego tu projektu koncepcyjnego do pomieszczenia. Wykonawcy są zobowiązani do sporządzenia i przedstawienia rysunków wykonawczych. Całość lady powinna być wykonana z materiałów trudnopalnych.

UWAGA! Inwestor nie przewiduje możliwości kotwienia do podłogi ani skuwania cokolików z płytek.


Ściany, przy których stoi lada, są wykonane z g-k, poniżej sufitu jest podciąg

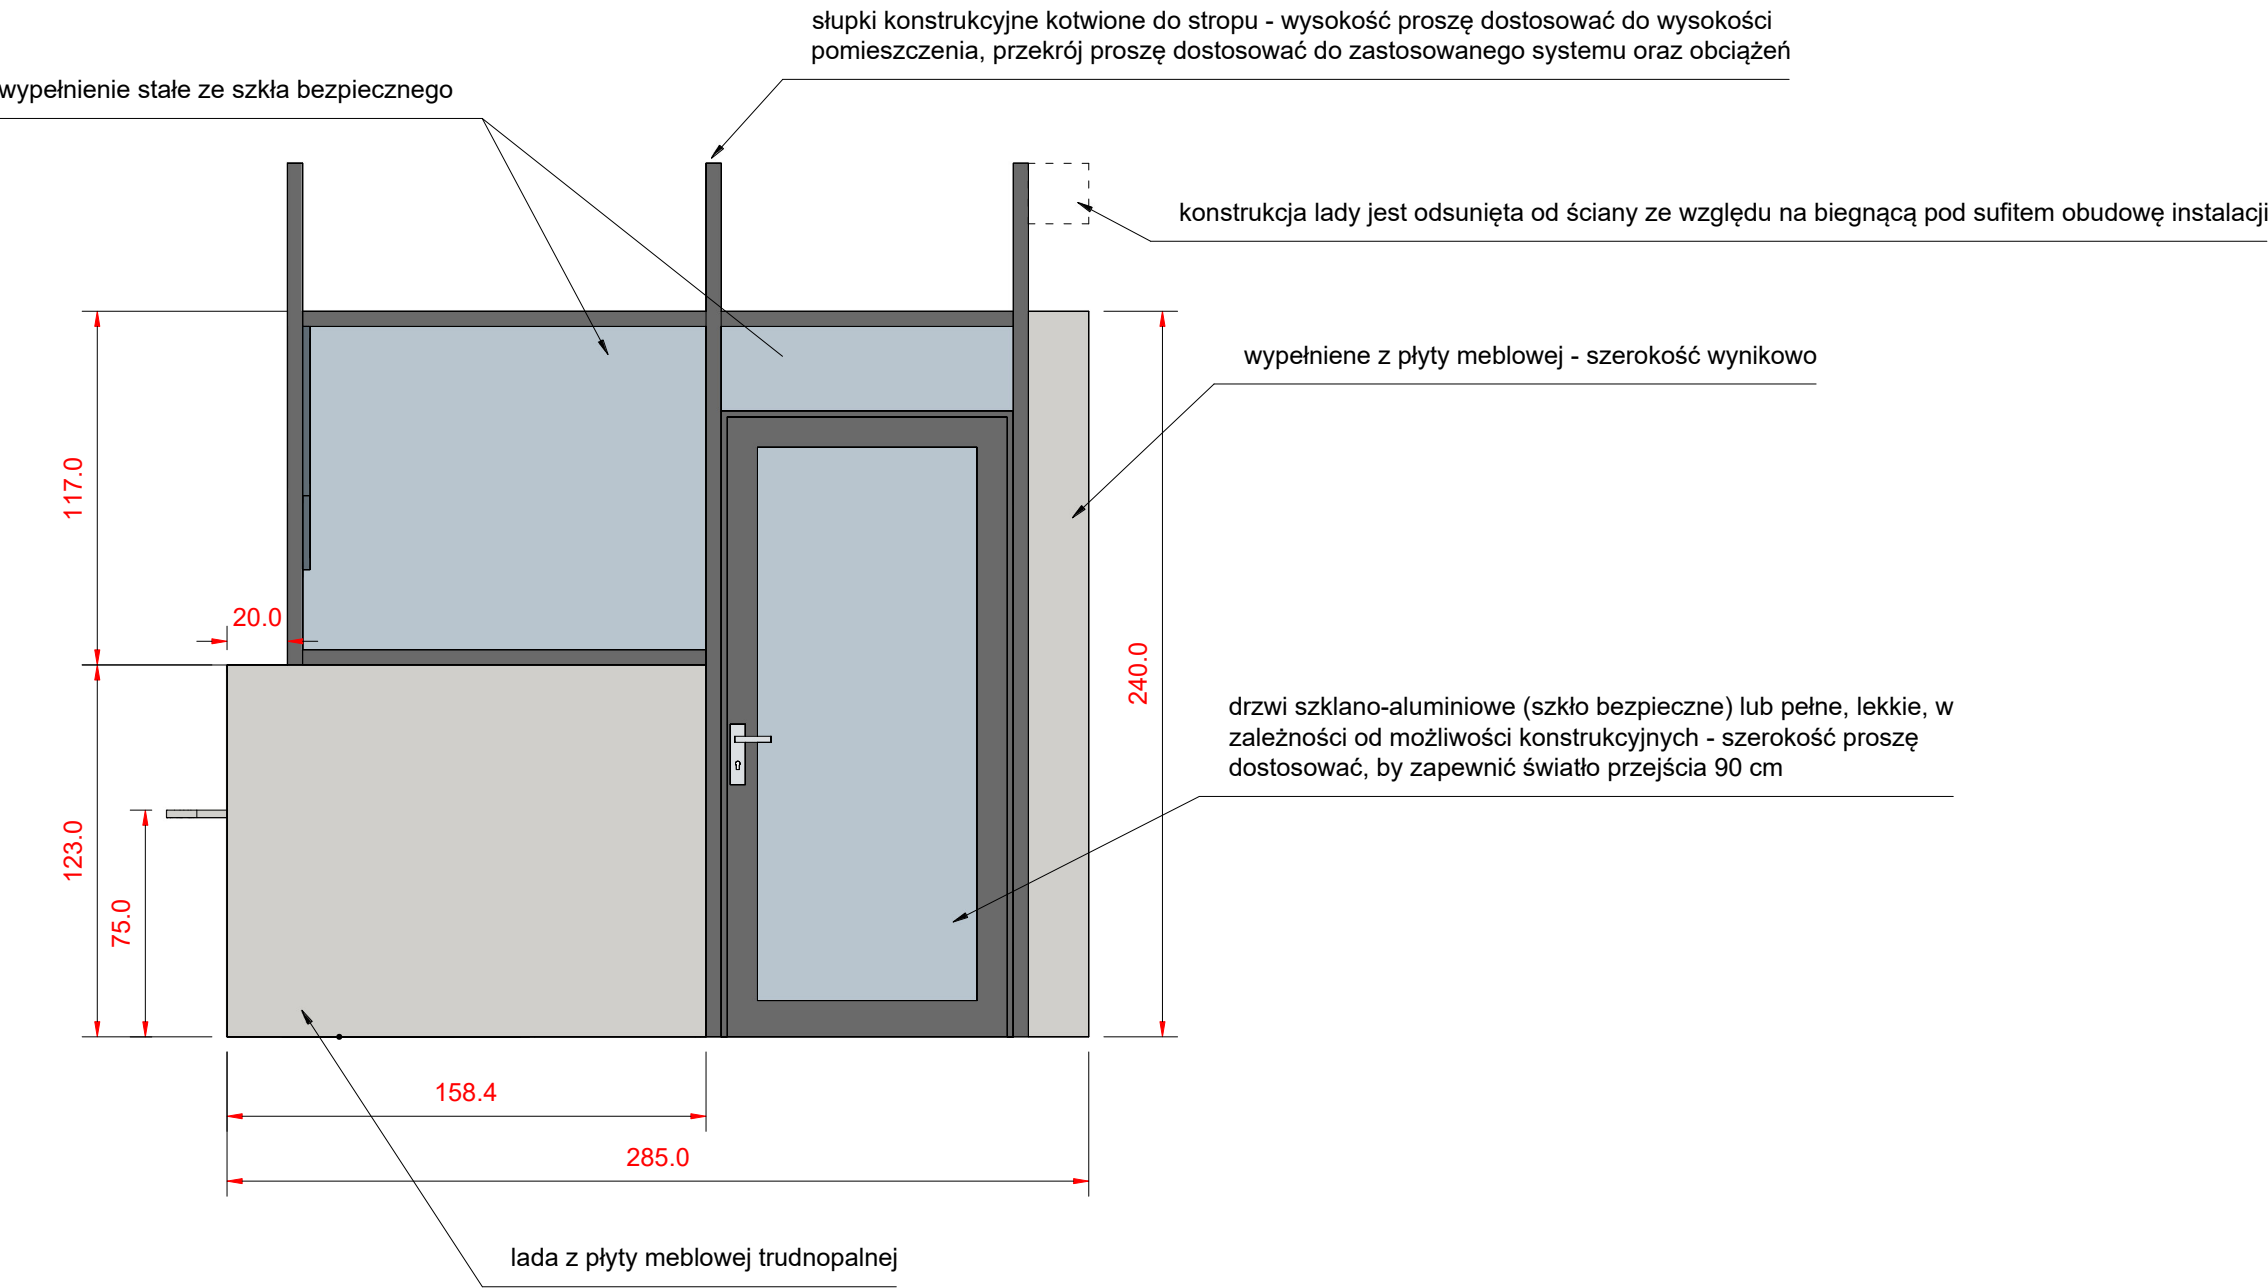


INWESTOR: Regionalna Dyrekcja Ochrony Środowiska we Wrocławiu		
NAZWA PROJEKTU: Projekt koncepcyjny lady obsługi klienta		
LOKALIZACJA: Jana Długosza 68, 51-162 Wrocław		
RYSUNEK: 4 - widok B		
SKALA: 1:25	JEDNOSTKA: cm	4
FORMAT: A3	DATA: 23.07.2025	
UWAGA! Wykonawcy są zobowiązani do wykonania własnych pomiarów i obliczeń konstrukcyjnych oraz dostosowania widocznego tu projektu koncepcyjnego do pomieszczenia. Wykonawcy są zobowiązani do sporządzenia i przedstawienia rysunków wykonawczych. Całość lady powinna być wykonana z materiałów trudnopalnych. UWAGA! Inwestor nie przewiduje możliwości kotwienia do podłogi ani skuwania cokolików z płytek. Ściany, przy których stoi lada, są wykonane z g-k, poniżej sufitu jest podciąg		

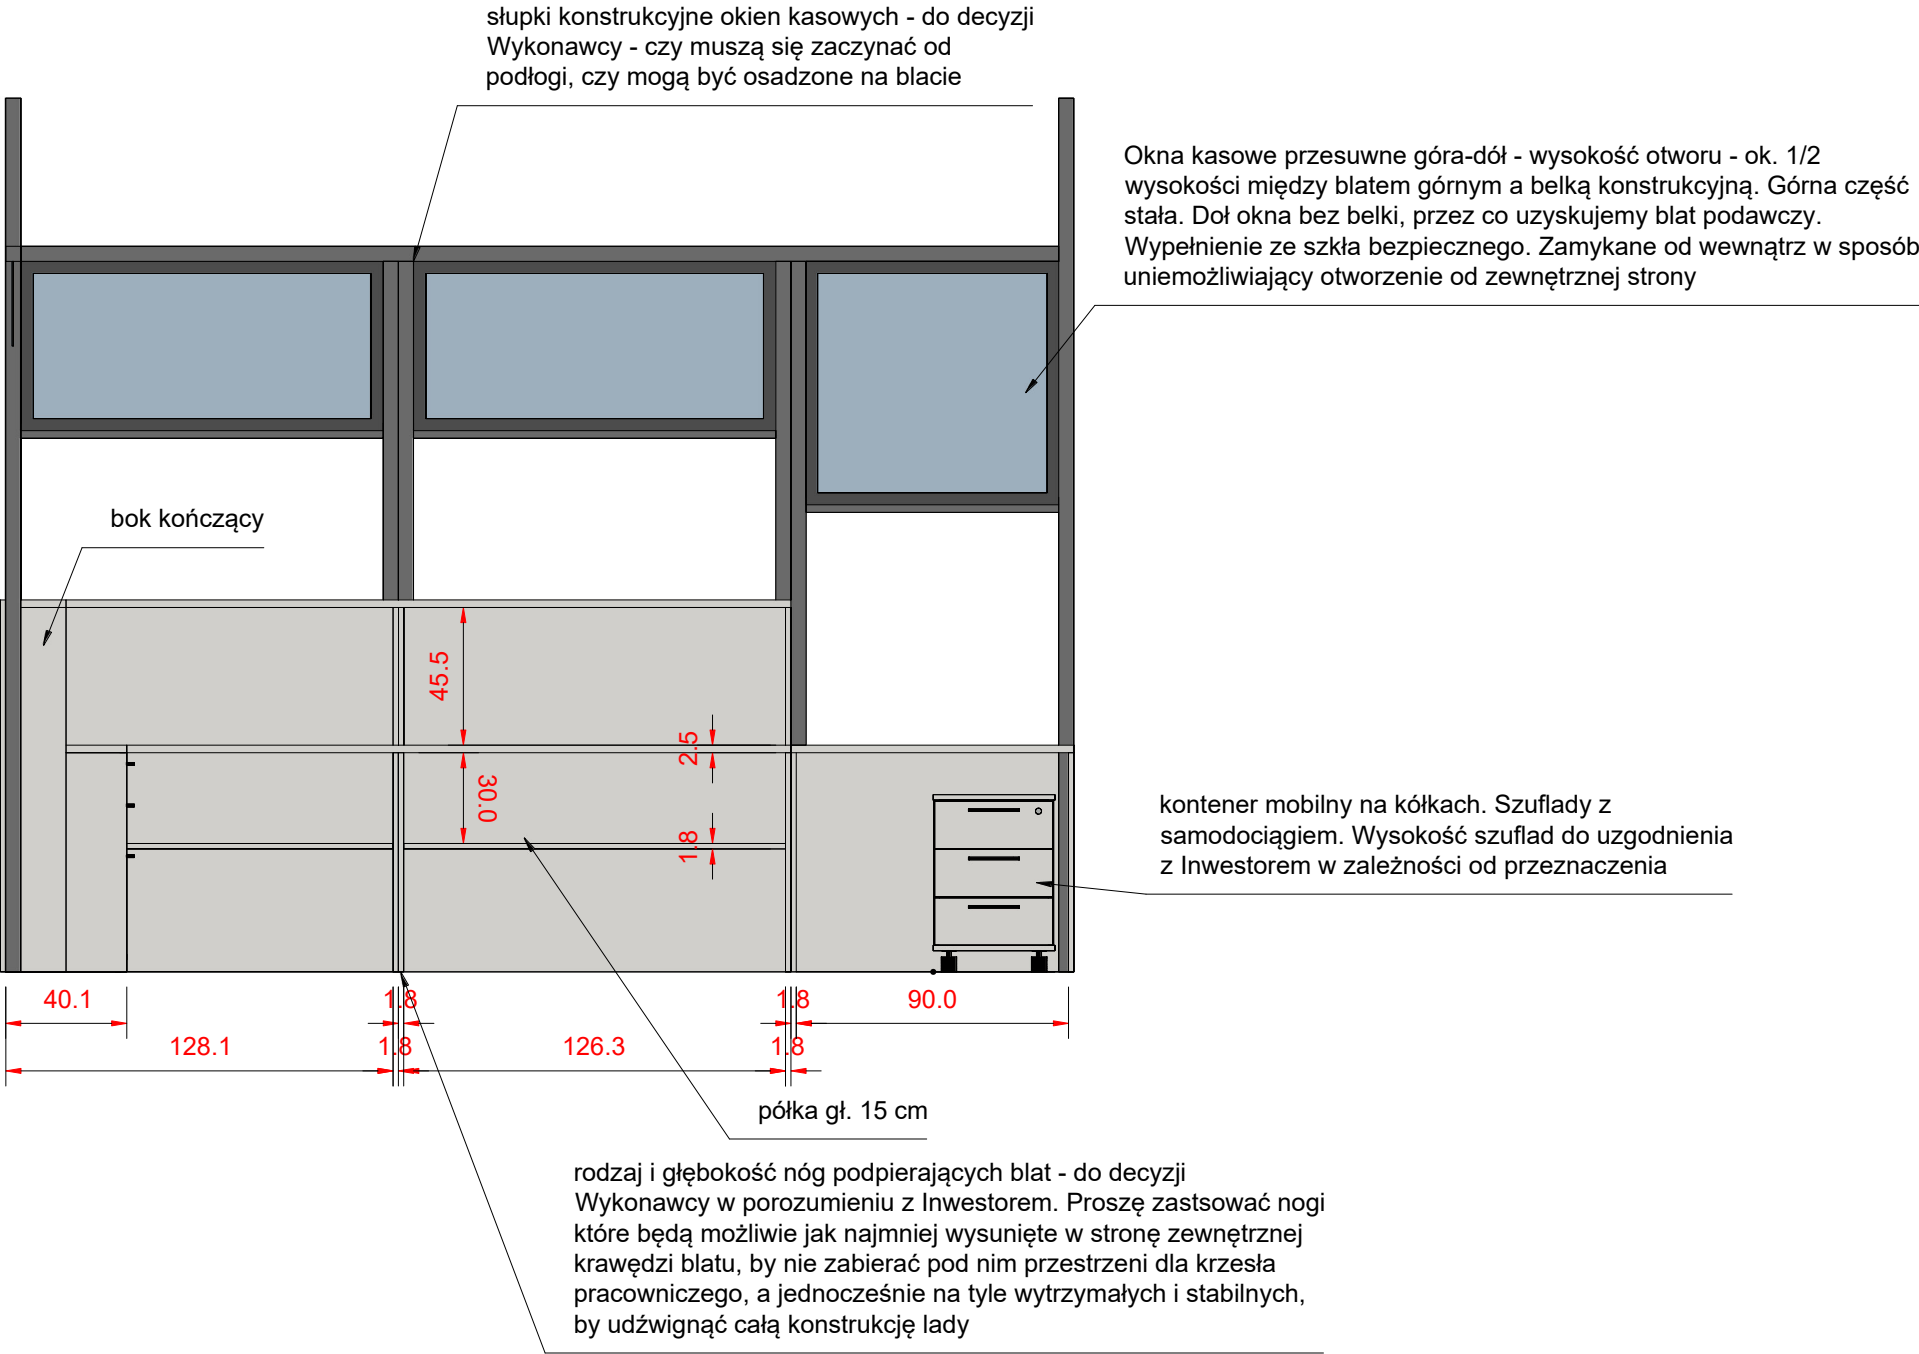

INWESTOR: Regionalna Dyrekcja Ochrony Środowiska we Wrocławiu		
NAZWA PROJEKTU: Projekt koncepcyjny lady obsługi klienta		
LOKALIZACJA: Jana Długosza 68, 51-162 Wrocław		
RYSUNEK: 5 - widok C		
SKALA: 1:25	JEDNOSTKA: cm	5
FORMAT: A3	DATA: 23.07.2025	
UWAGA! Wykonawcy są zobowiązani do wykonania własnych pomiarów i obliczeń konstrukcyjnych oraz dostosowania widocznego tu projektu koncepcyjnego do pomieszczenia. Wykonawcy są zobowiązani do sporządzenia i przedstawienia rysunków wykonawczych. Całość lady powinna być wykonana z materiałów trudnopalnych. UWAGA! Inwestor nie przewiduje możliwości kotwienia do podłogi ani skuwania cokolików z płytek. Ściany, przy których stoi lada, są wykonane z g-k, poniżej sufitu jest podciąg		

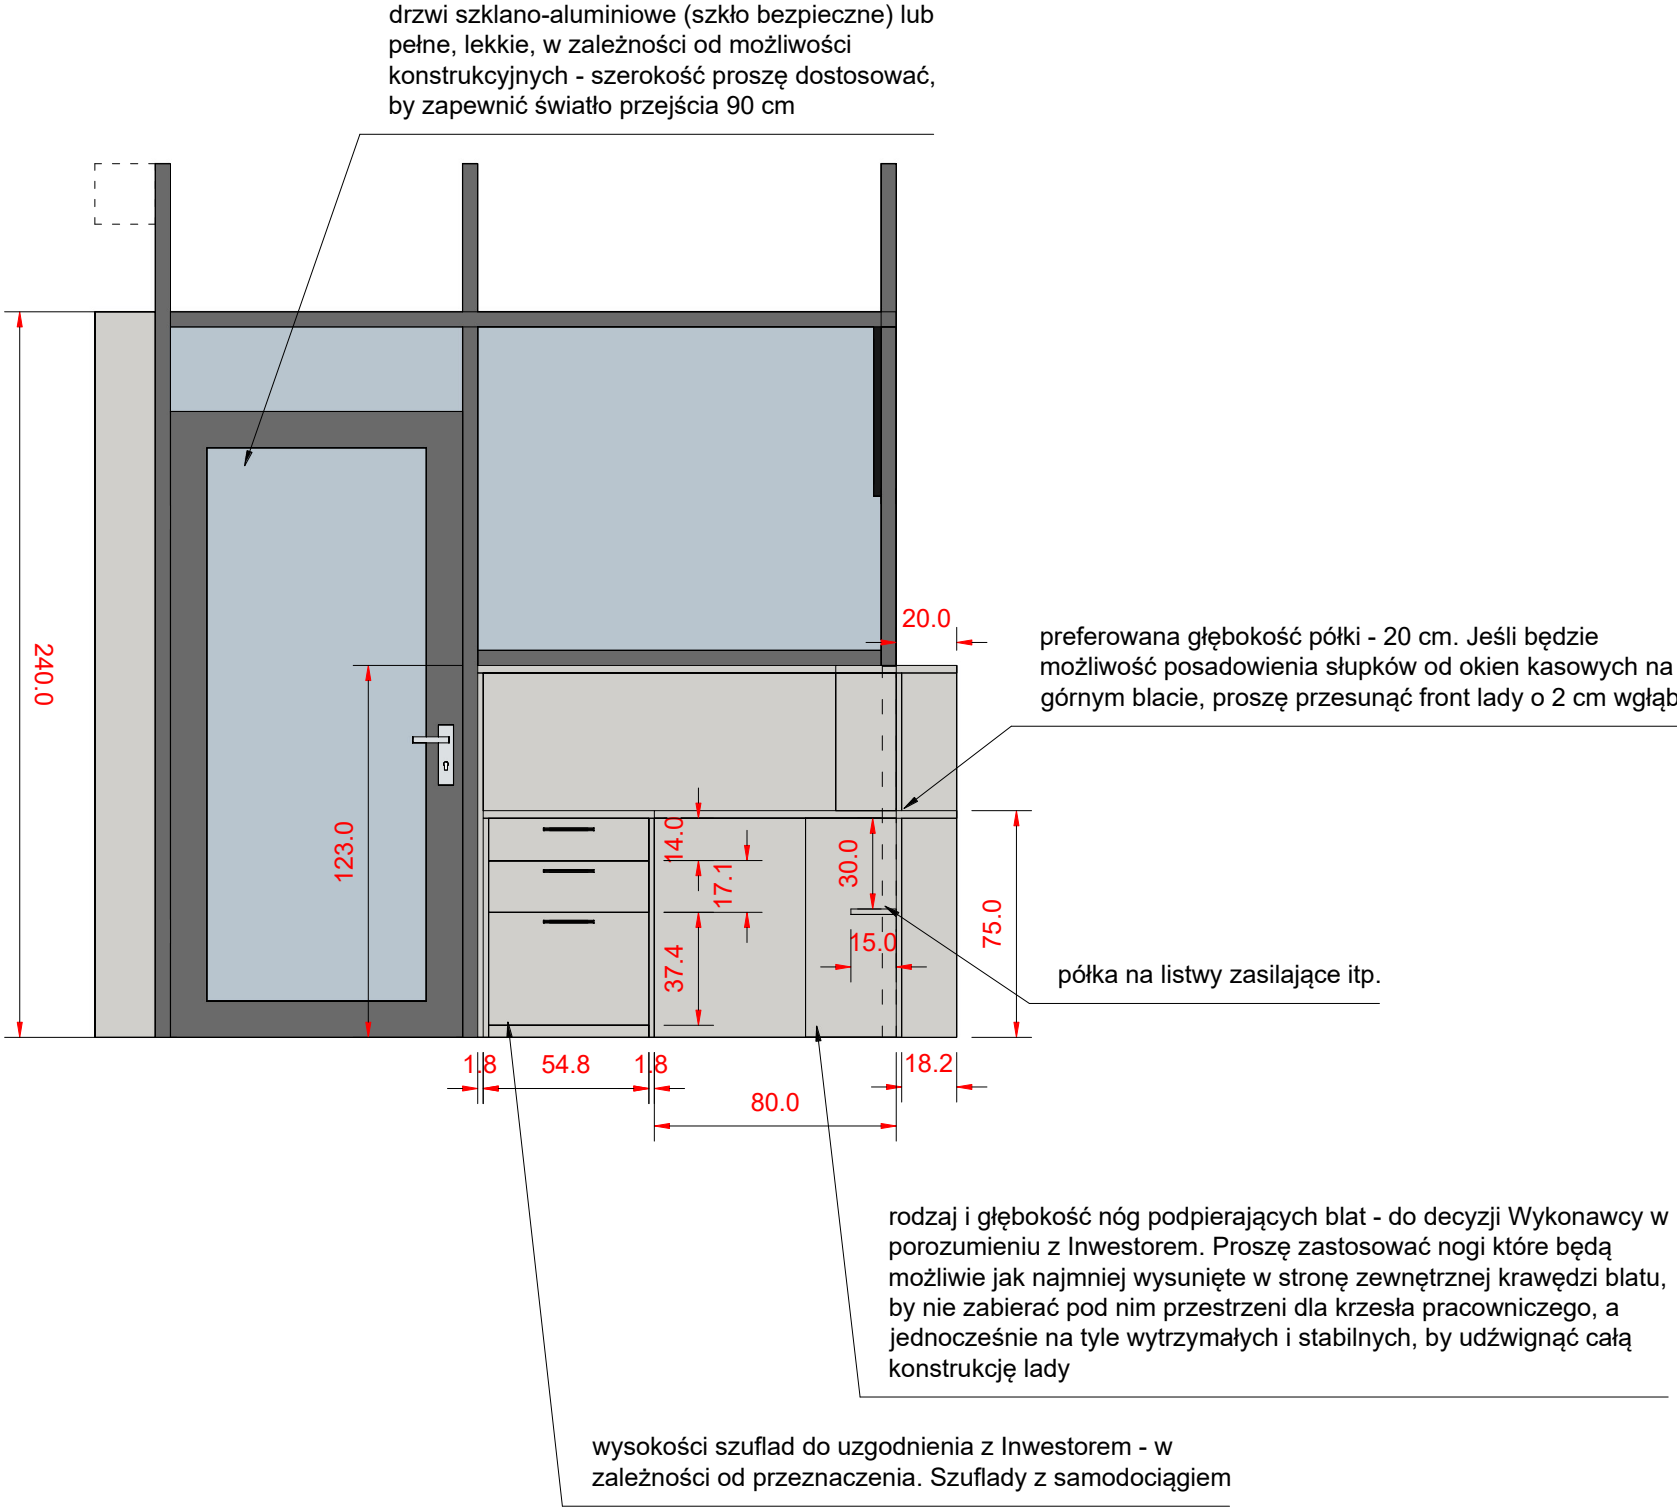


INWESTOR: Regionalna Dyrekcja Ochrony Środowiska we Wrocławiu		
NAZWA PROJEKTU: Projekt koncepcyjny lady obsługi klienta		
LOKALIZACJA: Jana Długosza 68, 51-162 Wrocław		
RYSUNEK: 6 - przekrój A-A		
SKALA: 1:25	JEDNOSTKA: cm	6
FORMAT: A3	DATA: 23.07.2025	
UWAGA! Wykonawcy są zobowiązani do wykonania własnych pomiarów i obliczeń konstrukcyjnych oraz dostosowania widocznego tu projektu koncepcyjnego do pomieszczenia. Wykonawcy są zobowiązani do sporządzenia i przedstawienia rysunków wykonawczych. Całość lady powinna być wykonana z materiałów trudnopalnych. UWAGA! Inwestor nie przewiduje możliwości kotwienia do podłogi ani skuwania cokolików z płytek. Ściany, przy których stoi lada, są wykonane z g-k, poniżej sufitu jest podciąg		

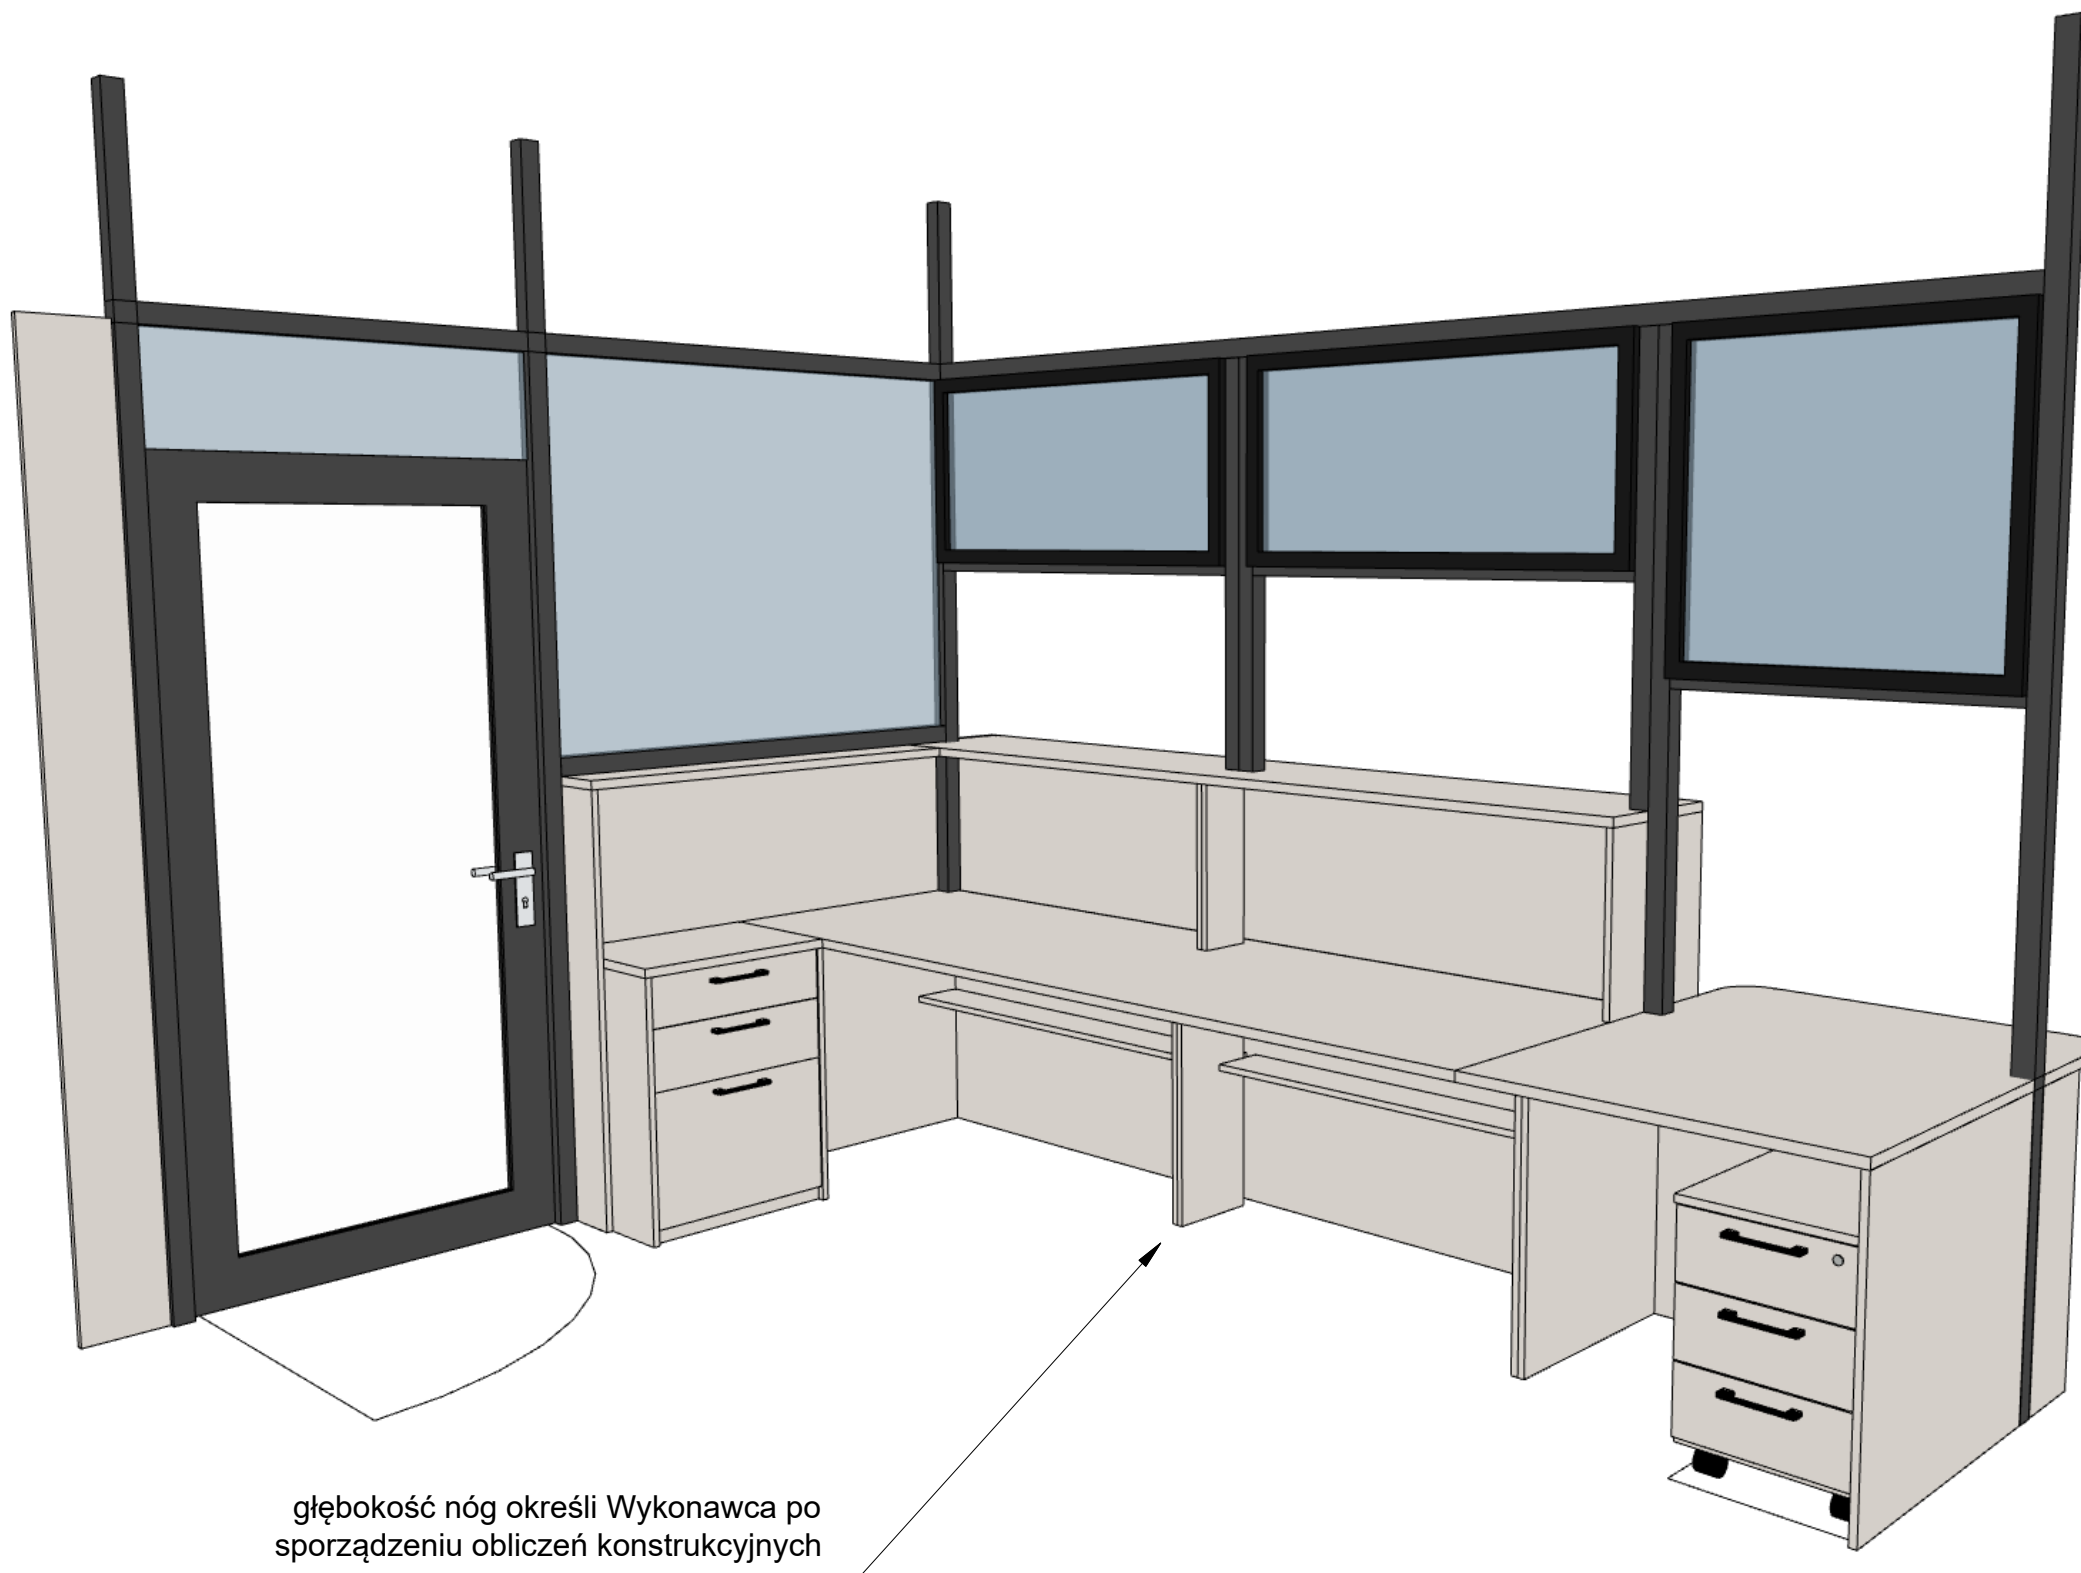

wiuzalizacja poglądowa - ostateczny wygląd lady będzie zależał od konstrukcji zaproponowanej przez Wykonawcę

INWESTOR: Regionalna Dyrekcja Ochrony Środowiska we Wrocławiu		
NAZWA PROJEKTU: Projekt koncepcyjny lady obsługi klienta		
LOKALIZACJA: Jana Długosza 68, 51-162 Wrocław		
RYSUNEK: 7 - widok w perspektywie		
SKALA: brak	JEDNOSTKA: cm	7
FORMAT: A3	DATA: 23.07.2025	
UWAGA! Wykonawcy są zobowiązani do wykonania własnych pomiarów i obliczeń konstrukcyjnych oraz dostosowania widocznego tu projektu koncepcyjnego do pomieszczenia. Wykonawcy są zobowiązani do sporządzenia i przedstawienia rysunków wykonawczych. Całość lady powinna być wykonana z materiałów trudnopalnych. UWAGA! Inwestor nie przewiduje możliwości kotwienia do podłogi ani skuwania cokolików z płytek. Ściany, przy których stoi lada, są wykonane z g-k, poniżej sufitu jest podciąg		

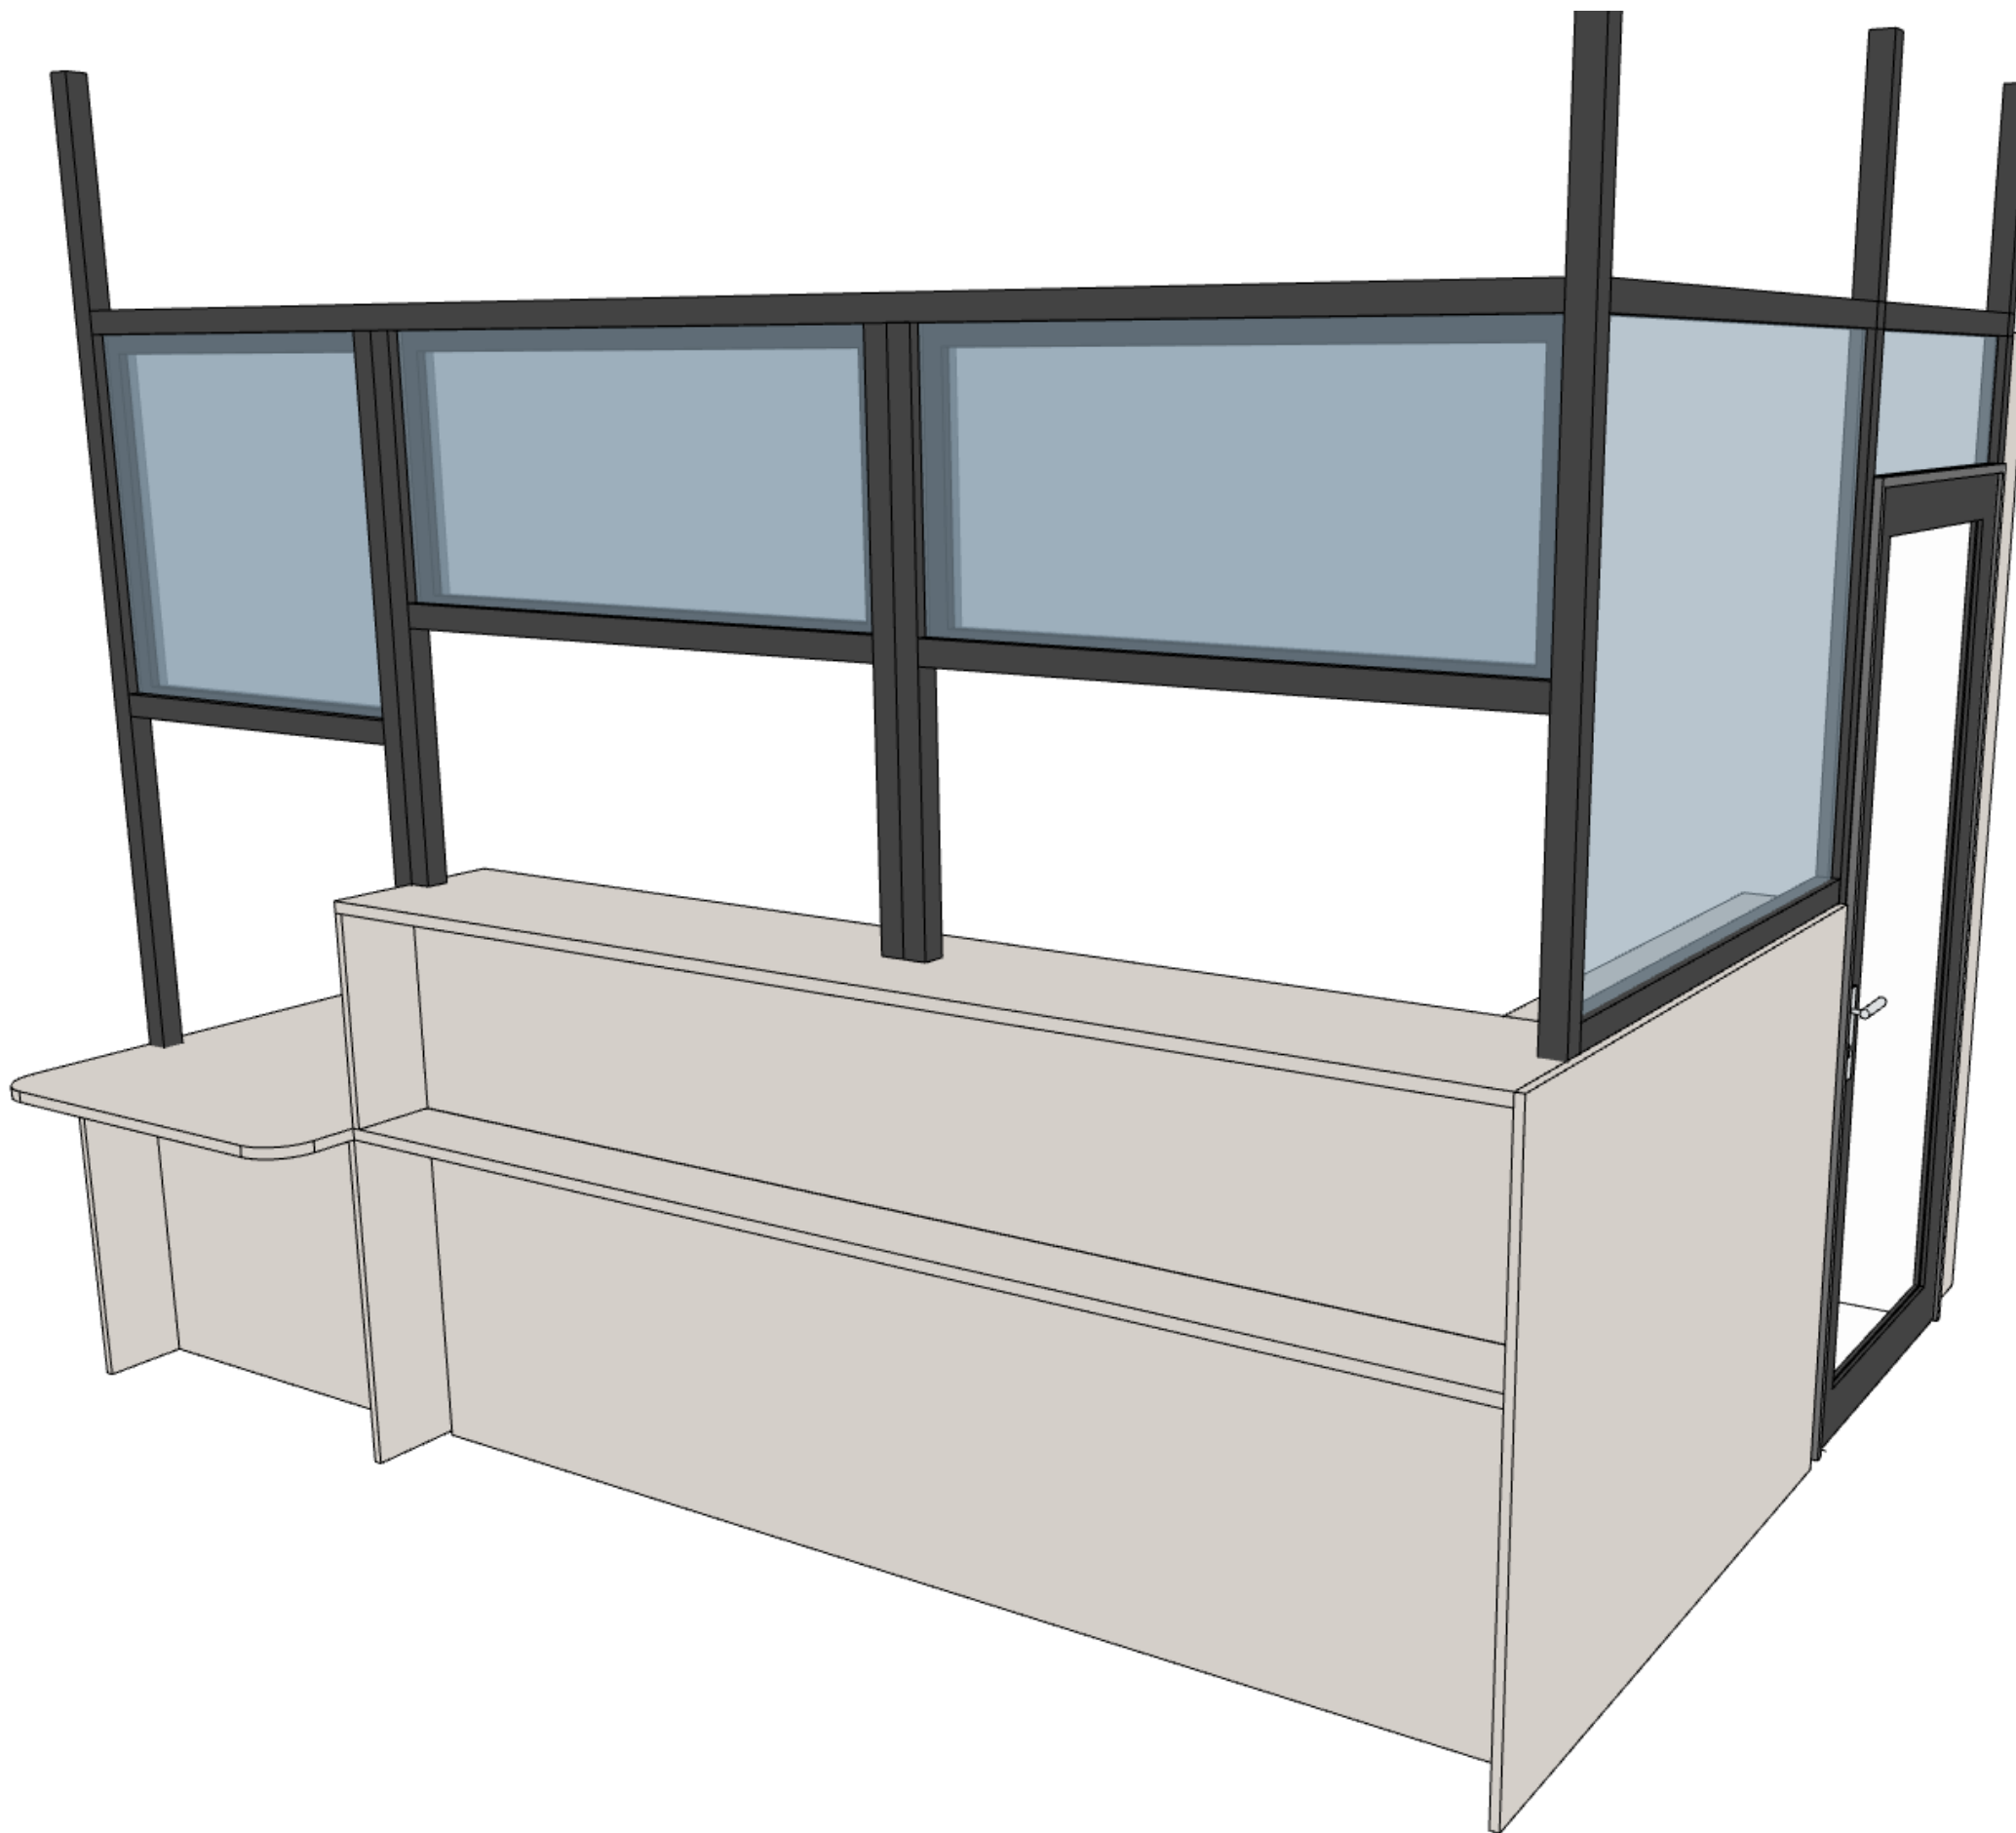

wizualizacja poglądowa - ostateczny wygląd lady będzie zależał od konstrukcji zaproponowanej przez Wykonawcę

INWESTOR: Regionalna Dyrekcja Ochrony Środowiska we Wrocławiu		
NAZWA PROJEKTU: Projekt koncepcyjny lady obsługi klienta		
LOKALIZACJA: Jana Długosza 68, 51-162 Wrocław		
RYSUNEK: 8 - widok w perspektywie		
SKALA: brak	JEDNOSTKA: cm	8
FORMAT: A3	DATA: 23.07.2025	

UWAGA! Wykonawcy są zobowiązani do wykonania własnych pomiarów i obliczeń konstrukcyjnych oraz dostosowania widocznego tu projektu koncepcyjnego do pomieszczenia. Wykonawcy są zobowiązani do sporządzenia i przedstawienia rysunków wykonawczych.

Całość lady powinna być wykonana z materiałów trudnopalnych.

UWAGA! Inwestor nie przewiduje możliwości kotwienia do podłogi ani skuwania cokołków z płytek.

Ściany, przy których stoi lada, są wykonane z g-k, poniżej sufitu jest podciąg



podciąg do wys. ok. 30cm poniżej sufitu.
Obudowa instalacji ma przekrój ok. 20x20cm

podciąg do wys. ok 50cm poniżej sufitu, poniżej wypełnienie z g-k

wiuzalizacja poglądowa - ostateczny wygląd lady będzie zależał od konstrukcji zaproponowanej przez Wykonawcę

INWESTOR: Regionalna Dyrekcja Ochrony Środowiska we Wrocławiu		
NAZWA PROJEKTU: Projekt koncepcyjny lady obsługi klienta		
LOKALIZACJA: Jana Długosza 68, 51-162 Wrocław		
RYSUNEK: 9 - widok w perspektywie		
SKALA: brak	JEDNOSTKA: cm	9
FORMAT: A3	DATA: 23.07.2025	
UWAGA! Wykonawcy są zobowiązani do wykonania własnych pomiarów i obliczeń konstrukcyjnych oraz dostosowania widocznego tu projektu koncepcyjnego do pomieszczenia. Wykonawcy są zobowiązani do sporządzenia i przedstawienia rysunków wykonawczych. Całość lady powinna być wykonana z materiałów trudnopalnych. UWAGA! Inwestor nie przewiduje możliwości kotwienia do podłogi ani skuwania cokolików z płytek. Ściany, przy których stoi lada, są wykonane z g-k, poniżej sufitu jest podciąg		