


POMORSKI URZĄD WOJEWÓDZKI W GDAŃSKU

WYDZIAŁ INFRASTRUKTURY

Załącznik nr 2 ark. 242
do decyzji Wojewody Pomorskiego
nr WI-V.747.1.1.2025.EBa

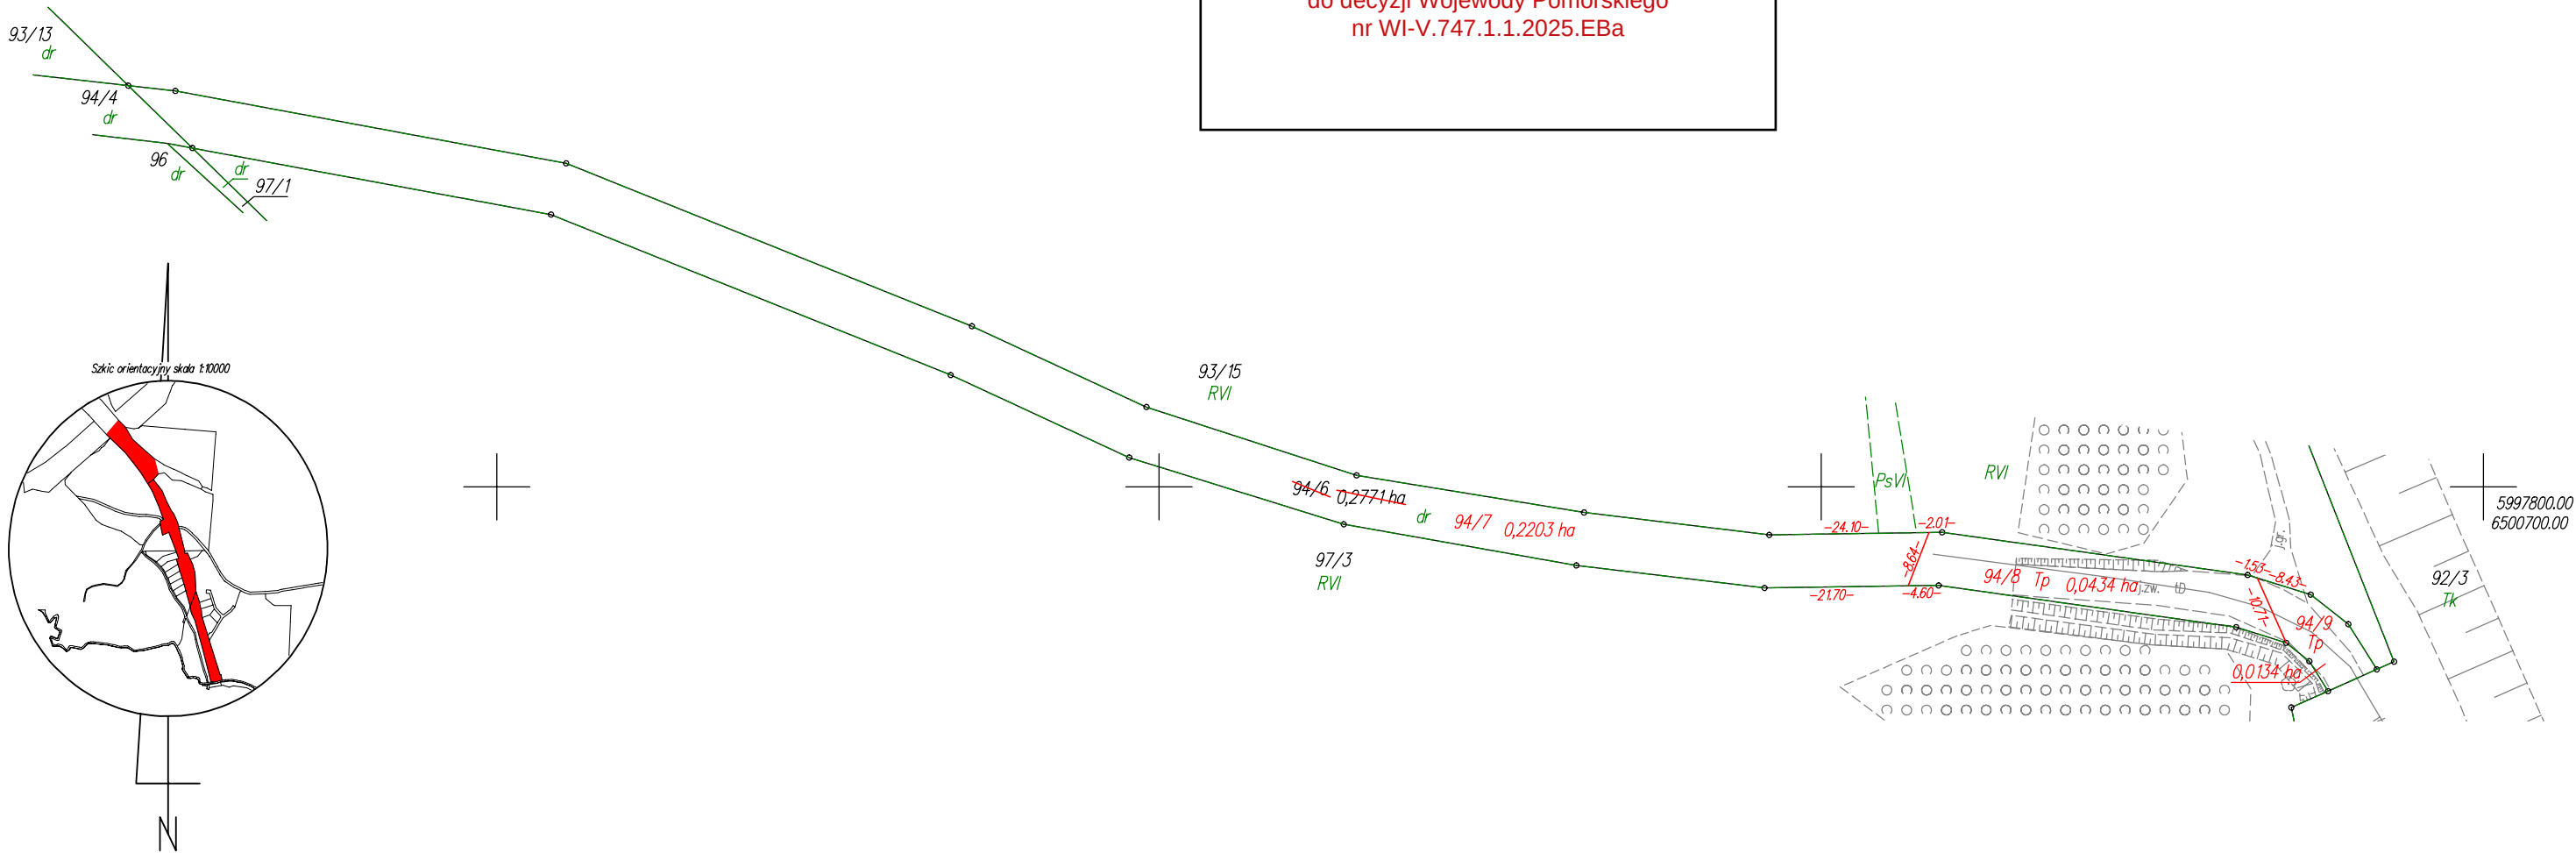

WYKAZ ZMIAN GRUNTOWYCH

STAN DOTYCHCZASOWY							Nomenklatura prawna	STAN NOWY					
Nr jedn. rejestr.	Numer działki	Rodzaj użytku i klasa			Powierzchnia ha			Numer działki	Rodzaj użytku i klasa			Powierzchnia ha	
		OFU	OZU	OZK	użytku i klas	działki			OFU	OZU	OZK	użytku i klas	działki
G.153	94/6	dr			0,2771	0,2771	GD1E/00026771/4	94/7	dr			0,2203	0,2203
								94/8	Tp			0,0434	0,0434
								94/9	Tp			0,0134	0,0134
				Razem	0,2771	0,2771					Razem	0,2771	0,2771

Poświadczam, że niniejszy dokument został opracowany w wyniku prac, których rezultaty zawiera operat techniczny wpisany do ewidencji materiałów państwowego zasobu geodezyjnego i kartograficznego.	
Nazwa organu prowadzącego państwowy zasób geodezyjny i kartograficzny	STAROSTA KOŚCIERSKI
Identyfikator ewidencyjny operatu technicznego	P.2206.2024.3875
Data przyjęcia operatu technicznego do zasobu	2024-12-30
Imię, nazwisko i podpis osoby reprezentującej organ	Krzysztof Myszk

Powierzchnia działki nr 94/7 po podziale została obliczona przez różnicę

woj.: pomorskie
powiat: kościerski
Jedn. Ewid.: 220601_1 Kościerzyna - M
obręb: 10 Dziesięć
działka nr: 94/6
Adres: Kościerzyna
ID zgł: 6640.2859.2024

MAPA Z PROJEKTEM PODZIAŁU NIERUCHOMOŚCI

opracowana w trybie przepisów ustawy o gospodarce nieruchomościami z dn. 21 sierpnia 1997r. (Dz. U z 2024r. poz 1145 z późn. zm.) oraz ustawy o transporcie kolejowym z dn. 28 marca 2003r. (Dz. U z 2024r. poz 697, 731 z późn. zm.)

SKALA 1:1000

Wykazane na mapie granice nieruchomości podlegającej podziałowi są zgodne z danymi ewidencyjnymi.

Wykonawca:



ul. Kaczkowskiego 6, 33-100 Tarnów
NIP: 7342480395
Data: 07.11.2024

Kierownik pracy geodezyjnej:
Geodeta Uprawniony
mgr inż. Emil Rutkowski
Nr upr. 23524