


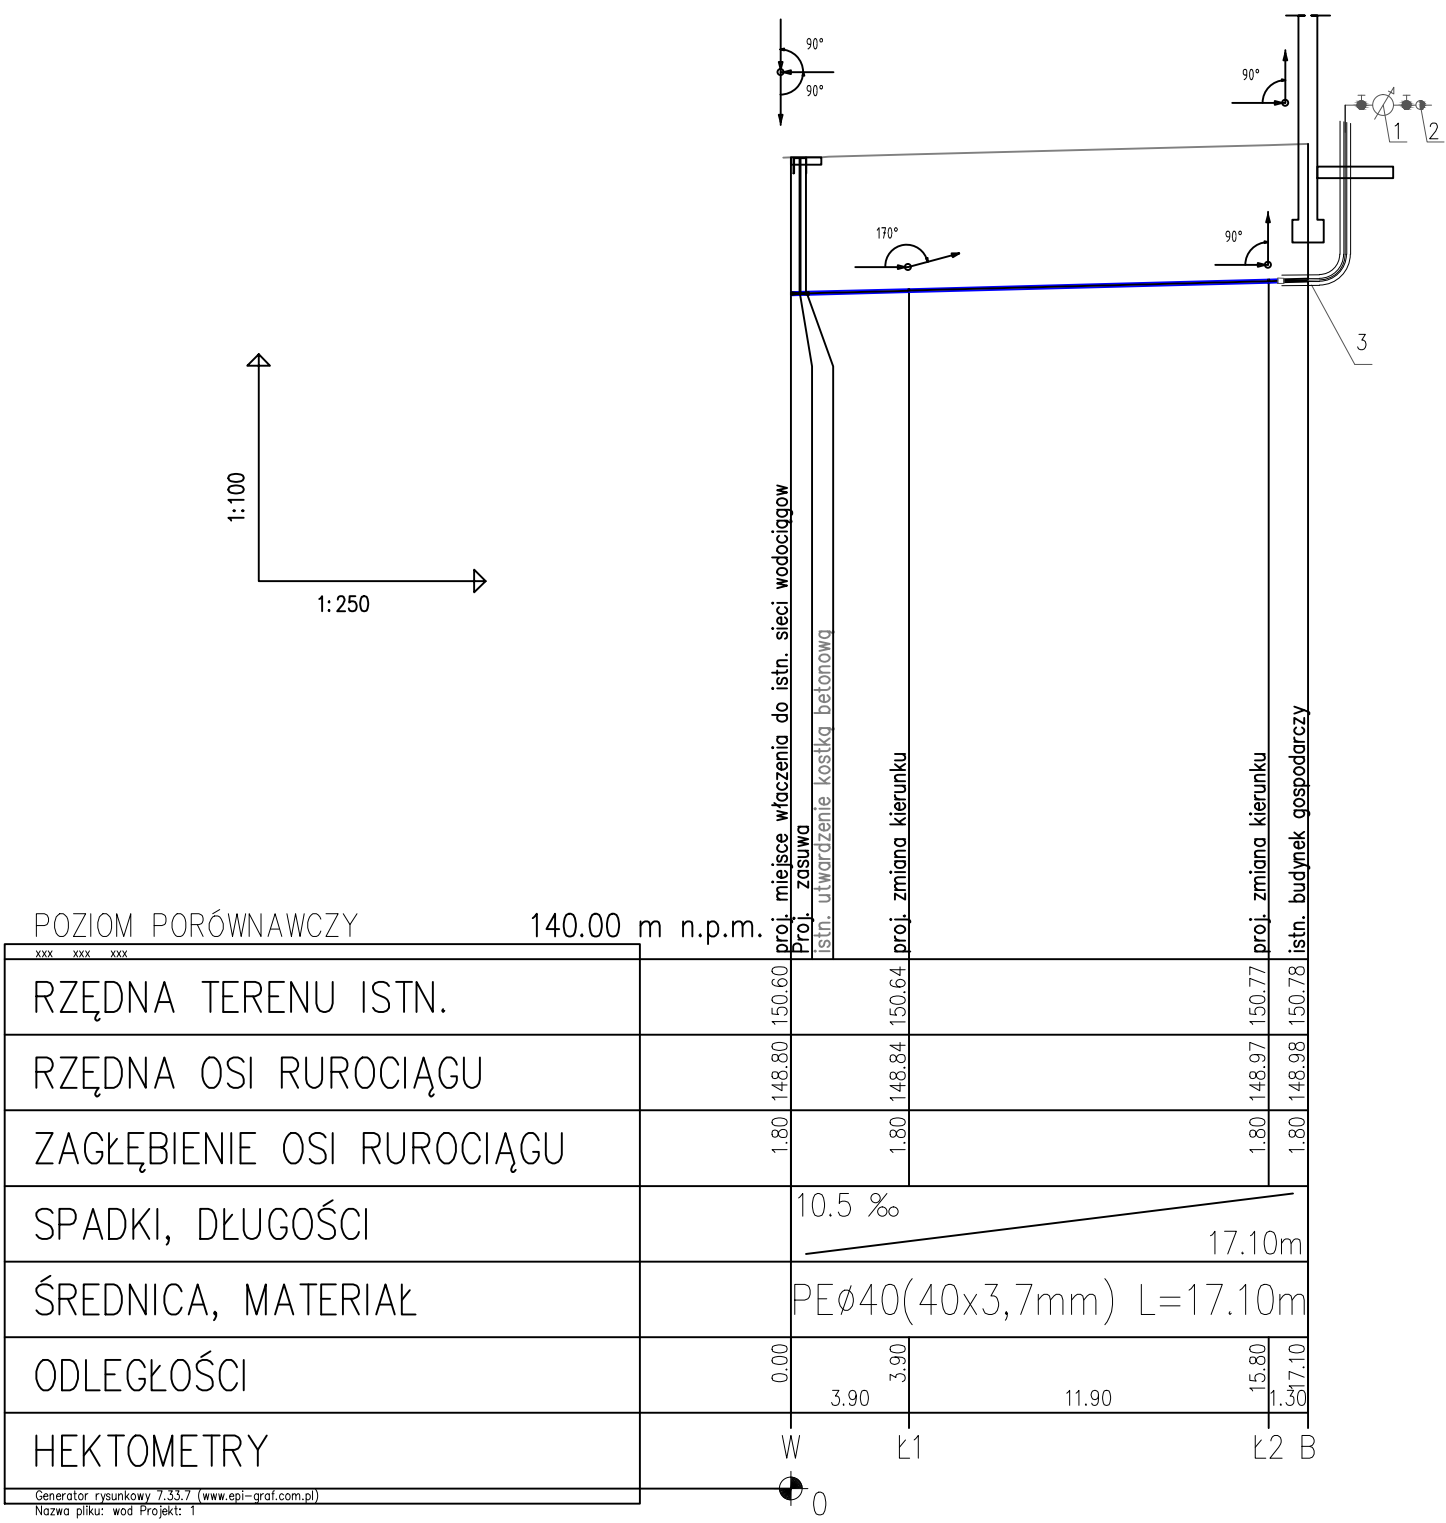

Legenda:

- 1 wodomierz dn 20mm, Q3 2,5 gg wny
2 zawł r antyskaŹeniowy EA dn 25mm
3 tuleja ochronna z rur PVC110 + izol. cieplna gr. min. 20mm z izolacji z pianki szklanej np. typu pumeks
W miejsce wŹczenia proj. przyŹ wod. do sieci wod.

Nazwa obiektu:	Przyłtctze wodociągowe do budynku gospodarczego	Data:	05
Adres obiektu:	dz.g.nr 8, 174, Leśna Podlaska, gm. Leśna Podlaska.	Skala:	1:1
Inwestor:	Zespół Szkół Centrum Kształcenia Rolniczego, ul. Bialska 7 21-542 Leśna Podlaska.		
Projektant:	mgr inŹ. Bartłomiej Koszotko	Podpis:	
Przedmiot rysunku:	Profil przyłtctza wodociągowego		