


PROJEKT ZABEZPIECZENIA KABLA TELEFONICZNEGO I ELEKTRYCZNEGO

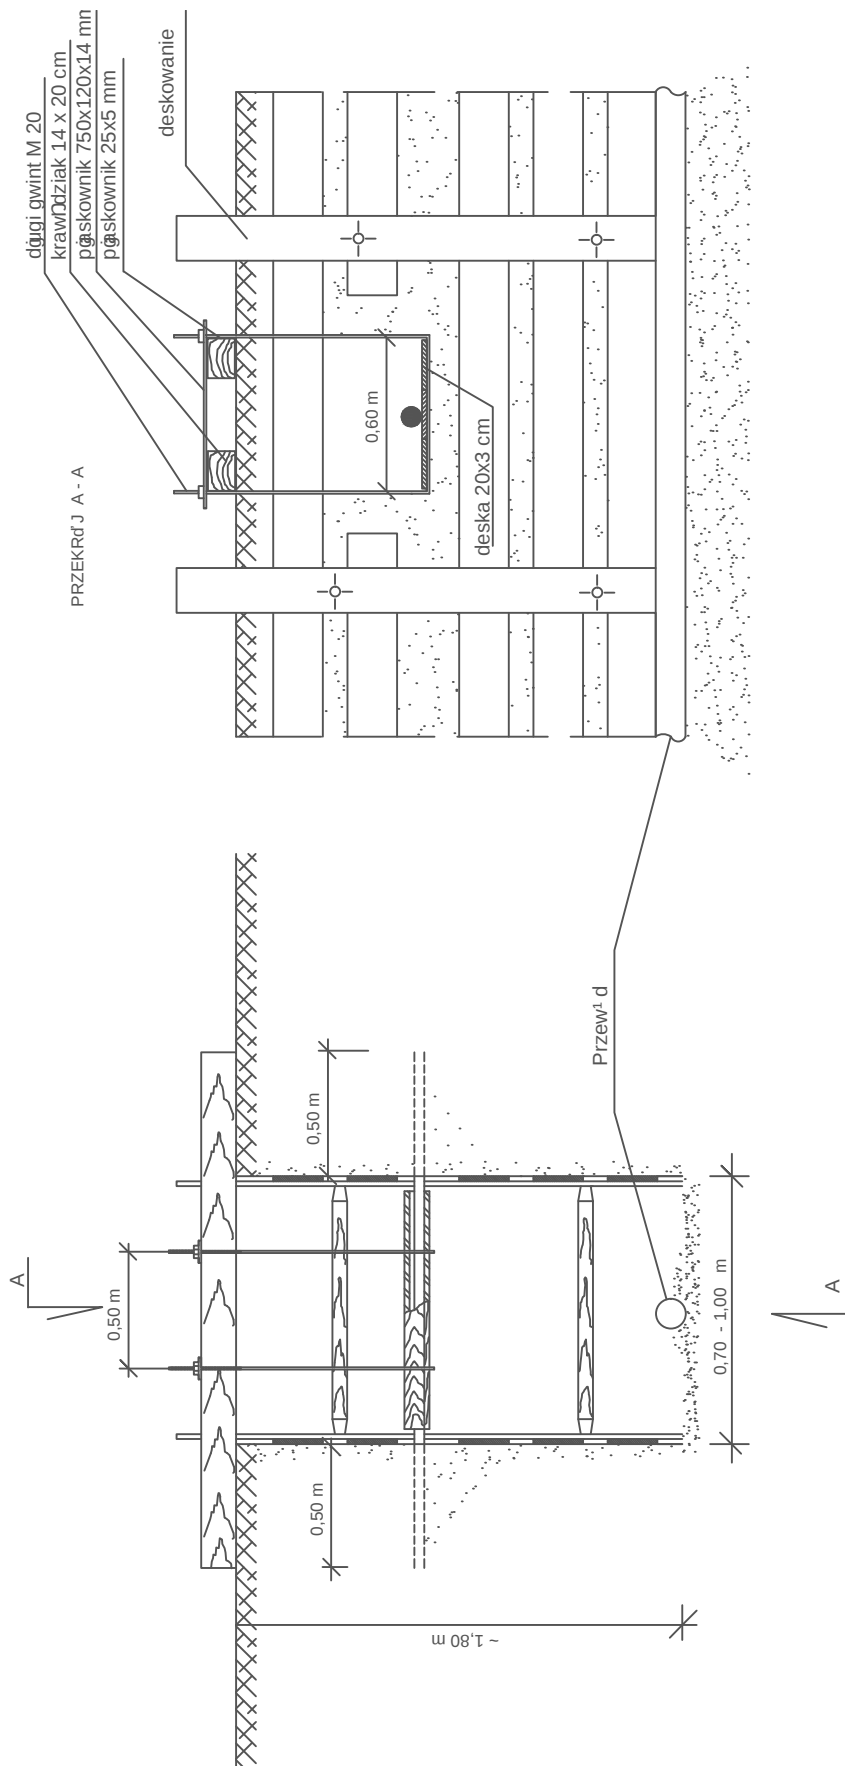

ZABEZPIECZENIE kabli telefonicznych i elektrycznych wykonać przed realizacją robót ziemnych dla projektowanej sieci

Nazwa obiektu:	Przyłącze wodociągowe do budynku gospodarczego	Data:	05.2026
Adres obiektu:	dz.g.nr 8, 174, Leśna Podlaska, gm. Leśna Podlaska.	Skala:	-
Inwestor:	Zespół Szkół Centrum Kształcenia Rolniczego, ul. Bialska 7 21-542 Leśna Podlaska.	Podpis:	5
Projektant:	mgr inż. Bartłomiej Koszotko		
Przedmiot rysunku:	Schemat zabezpieczenia kabli		