



MODUŁ KONSTRUKCJI OPOROWEJ "3"  
- KASZYCA DREWNIANO-KAMIENNA H=1,0m  
PRZĘKRÓJ POPRZECZNY

KASZYCA DREWNIANO-KAMIENNA  
(KONSTRUKCJA OPOROWA)

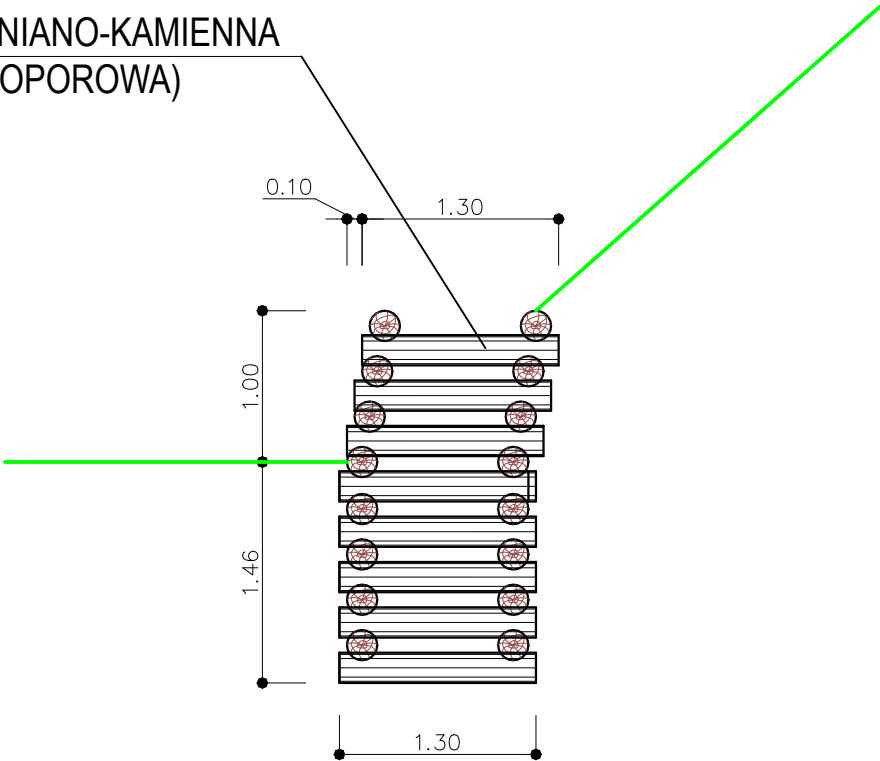

MODUŁ KONSTRUKCJI OPOROWEJ "3"  
- KASZYCA DREWNIANO-KAMIENNA H=1,0m  
RZUT POZIOMY

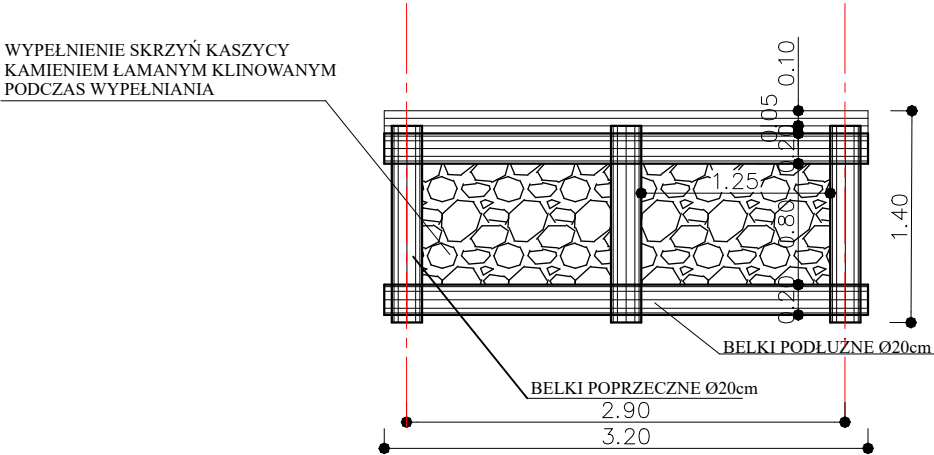

**MATERIAŁ:**

BELKI PODŁUŻNE BALE Ø20cm DREWNO KOROWANE  
ŚWIERK lub JODŁA lub MODRZEW

BELKI POPRZECZNE BALE Ø20cm DREWNO  
KOROWANE ŚWIERK lub JODŁA lub MODRZEW

WYPEŁNIENIE KAMIEŃ ŁAMANY

Fundusze Europejskie na infrastrukturę, Klimat, Środowisko		Rzeczpospolita Polska	Dofinansowane przez Unię Europejską
TEMAT: ZABEZPIECZENIE PRZECIWOEROZYJNE OSUWAJĄCYCH SIĘ SKARP W NADLEŚNICTWIE JELEŚNIA W RAMACH PROGRAMU FUNDUSZE EUROPEJSKIE NA INFRASTRUKTURĘ KLIMAT I ŚRODOWISKO 2021-2027 - PROJEKT „KOMPLEKSOWY PROJEKT ADAPTACJI LASÓW I LEŚNICTWA DO ZMIAN KLIMATU - MAŁA RETENCJA ORAZ PRZECIWDZIAŁANIE EROZJI WODNEJ NA TERENACH GÓRSKICH - KONTYNUACJA” (MRG3)			
OBIEKT: BUDOWA ZABEZPIECZENIA PRZECIWOEROZYJNEGO OSUWAJĄCYCH SIĘ SKARP W FORMIE KONSTRUKCJI OPOROWEJ (KASZYCE DREWNIANO-KAMIENNE) W LEŚNICTWIE ROMANKA DOLNA, ODDZIAŁ 225f, NA DZIAŁCE NR 9015 W Sopotni Małej			
TREŚĆ: <b>MODUŁ KONSTRUKCJI OPOROWEJ - KASZYCA DREWNIANO-KAMIENNA "6"</b>			
INWESTOR: NADLEŚNICTWO JELEŚNIA UL. SUSKA 5, 34-340 JELEŚNIA			
PROJEKTANT: mgr inż. WOJCIECH KUPCZAK ul. Samia 2, 34-350 Węgierska Góra upr. budowlana nr 40/98 SB e-mail: okupcwa@o2.pl	SKALA: 1:50	PODPIS: PAŹDZIERNIK 2025	
		NR INWENIERSKI: <b>1 K</b>	