



MODUŁ KONSTRUKCJI OPOROWEJ "6"
- KASZYCA DREWNIANO-KAMIENNA H=5,0m
PRZEKRÓJ POPRZECZNY

KASZYCA DREWNIANO-KAMIENNA
(KONSTRUKCJA OPOROWA)

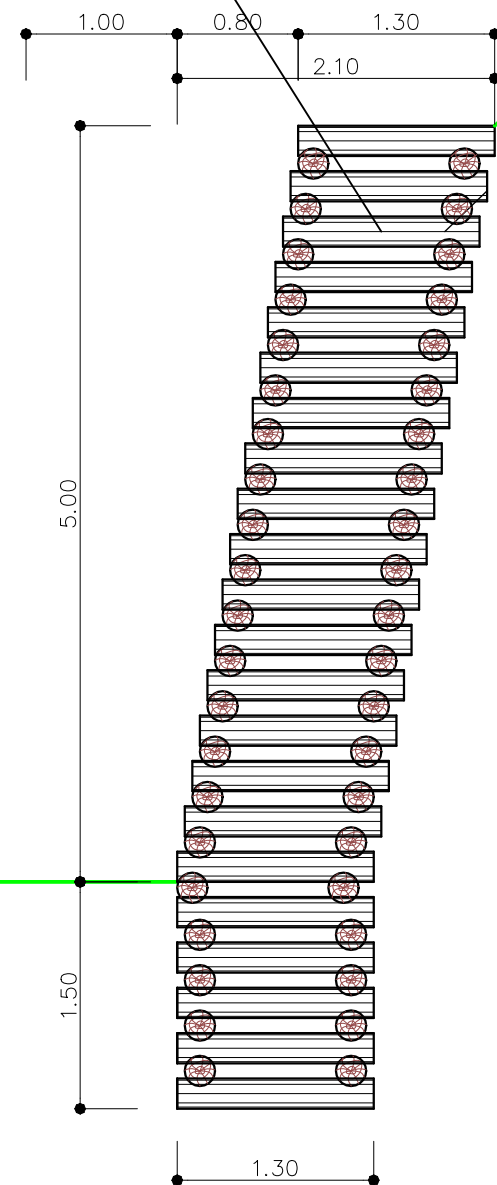

MODUŁ KONSTRUKCJI OPOROWEJ "6"
- KASZYCA DREWNIANO-KAMIENNA H=5,0m
RZUT POZIOMY

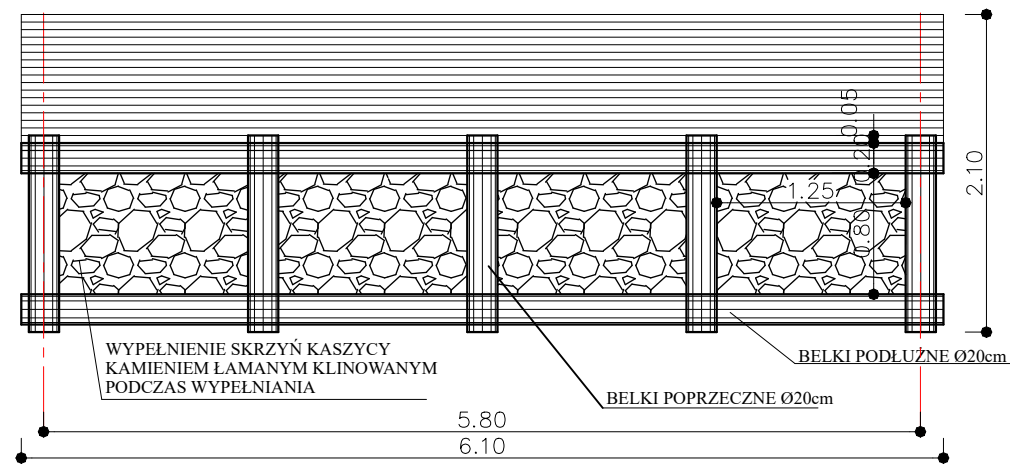

MATERIAŁ:

BELKI PODŁUŻNE BALE Ø20cm DREWNO KOROWANE ŚWIERK lub JODŁA lub MODRZEW

BELKI POPRZECZNE BALE Ø20cm DREWNO KOROWANE ŚWIERK lub JODŁA lub MODRZEW

WYPEŁNIENIE KAMIEŃ ŁAMANY

TEMAT: ZABEZPIECZENIE PRZECIWOEROZYJNE OSUWAJĄCYCH SIĘ SKARP W NADLEŚNICTWIE JELEŚNIA W RAMACH PROGRAMU FUNDUSZE EUROPEJSKIE NA INFRASTRUKTURĘ KLIMAT I ŚRODOWISKO 2021-2027 - PROJEKT „KOMPLEKSOWY PROJEKT ADAPTACJI LASÓW I LEŚNICTWA DO ZMIAN KLIMATU - MAŁA RETENCJA ORAZ PRZECIWDZIAŁANIE EROZJI WODNEJ NA TERENACH GÓRSKICH - KONTYNUACJA” (MRG3)					
OBIEKT: BUDOWA ZABEZPIECZENIA PRZECIWOEROZYJNEGO OSUWAJĄCYCH SIĘ SKARP W FORMIE KONSTRUKCJI OPOROWEJ (KASZYCE DREWNIANO-KAMIENNE) W LEŚNICTWIE ROMANKA DOLNA, ODDZIAŁ 225f, NA DZIAŁCE NR 9015 W Sopotni Małej					
TREŚĆ: MODUŁ KONSTRUKCJI OPOROWEJ - KASZYCA DREWNIANO-KAMIENNA "6"					
INWESTOR: NADLEŚNICTWO JELEŚNIA UL. SUSKA 5, 34-340 JELEŚNIA					
PROJEKTANT: mgr inż. WOJCIECH KUPCZAK ul. Samia 2, 34-350 Węgierska Góra upr. budowlana nr 40/98 SB e-mail: okupcwa@o2.pl		SKALA: 1:50		PODPIS: PAŹDZIERNIK 2025	
				NR INWERS: 3 K	