

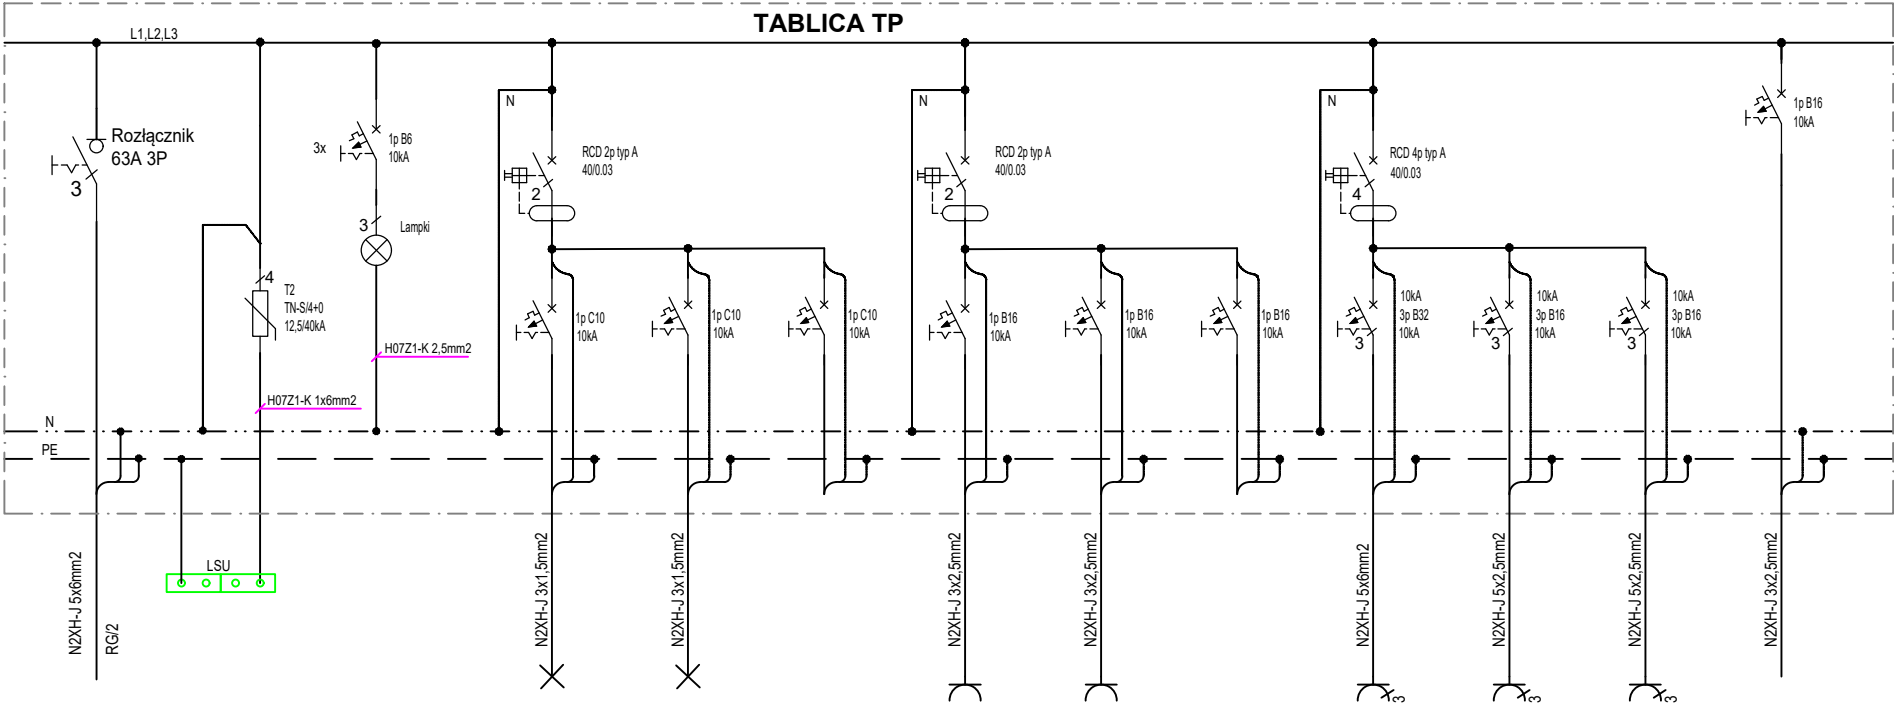


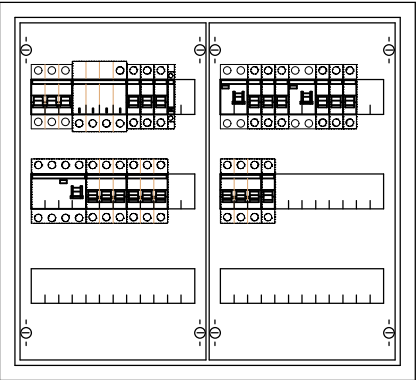

Zasilanie
5,4/10,8

TP/1	TP/2	TP/3	TP/4	TP/5	TP/6	TP/7	TP/8	TP/9	TP10/10
Oświetlenie piwnica [magazyny, wiatrolap]	Oświetlenie piwnica [magazyny, komunikacja]	Rezerwa	Gniazda ogólne piwnica	Gniazda ogólne piwnica	Rezerwa	Gniazdo 3-fazowe piwnica [magazyn]	Gniazdo 3-fazowe piwnica [magazyn]	Gniazdo 3-fazowe piwnica [magazyn]	Zasilanie bramy - rezerwa w puszcze piwnicy
0,4	0,4		2,0	2,0		2,0	2,0	2,0	0

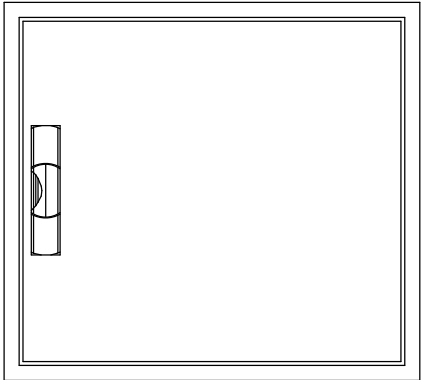

Klasa izolacji: II
Stopień ochrony: IP44
Stopień ochrony: IK07
Prąd znamionowy: 125 A
Rodzaj: Natynkowa
Ilość modułów: 72
Szerokość: 550 mm
Wysokość: 500 mm
Głębokość: 160 mm

Inwestor:	 Generalna Dyrekcja Dróg Krajowych i Autostrad Brzeziny, ul. Kielecka 12 26-026 Morawica		
Biuro projektowe branżowe:		ElektroWar sp. z o.o. Gniewce 15C, 26-065 Piekoszków NIP 9592082544; REGON 541651804	
Elektro War TEMAT: Modernizacja instalacji elektrycznych w budynku obwodu drogowego GDDKiA w Brzezinach			
LOKALIZACJA: Brzeziny, ul. Kielecka 12, 26-026 Morawica			
ETAP INWESTYCJI: PROJEKT WYKONAWCZY		BRANŻA: INSTALACJE ELEKTRYCZNE	
TYTUŁ RYSUNKU : Schemat tablicy piwnicy TP		SKALA : ---	DATA : 07-2026
		NR RYSUNKU : E05	
PROJEKTANT : mgr inż. Dawid Łebek nr ewid. uprawnień: SWK/0091/PWBE/22 w specjalności instalacje elektryczne		PODPIS :	
SPRAWDZAJĄCY : mgr inż. Tomasz Warzycki nr ewid. uprawnień: SWK/0124/POOE/13 w specjalności instalacje elektryczne		PODPIS :	