



MAPA DO CEŁÓW PROJEKTOWYCH - dz. 3057.			
Identyfikator zgłoszenia pracy geodezyjnej		GK.6642.807.2025	
Nr roboty u wykonawcy		104/2025	
Jednostka ewidencyjna	Identyfikator	200301.1	
	Nazwa	Bielsk Podlaski- miasto	
Obręb ewidencyjny	Identyfikator	200301_1.0003	
	Nazwa	BIELSK PODLASKI	
Sekoja mapy		sekcje 2000:	8.185.14.06.2.4; 8.185.14.06.4.2
Skala mapy		1:500	
Nazwa układu współrzędnych	Prostokątnych płaskich	PL-2000	
	Wysokości	PL-EVRF2007-NH	
Oznaczenie granic obszaru który był przedmiotem aktualizacji			
Oznaczenie i informacji o służebnościach gruntowych mających wpływ na zagospodarowanie gruntów, zlokalizowanych w granicach projektowanej inwestycji		Nie badane	
Oznaczenie i symbol konturu gruntowego, który nie jest ujawniony w bazie danych ewidencji gruntów i budynków		Brak	
Nie wyklucza się istnienia w terenie innych nie wykazanych na niniejszej mapie urządzeń podziemnych, które nie były zgłoszone do inwentaryzacji, lub o których brak jest informacji w instytucjach branżowych.			
Mapa aktualna na dzień 04.06.2025 r., opracował: geod. upr. mgr Jarosław Sawczuk			
JAR-GEO USŁUGI GEODEZYJNE mgr Jarosław Sawczuk ul. Yarfowa 1a, 17-100 Bielsk Podlaski tel. 509 958 199, biuro@jargeo.pl NIP 543-206-40-44, REGON 520676290 GEODETA UPRAWNIONY <i>mgr Jarosław Sawczuk</i> upr. 23 763 zakres 1, 2, 4 tel. 509 958 199 Nazwa wykonawcyImię i nazwisko, nr uprawnień i podpis geodety uprawnionego			
Punkty osnowy geodezyjnej: brak			

Jestem świadomy odpowiedzialności karnej za złożenie fałszywego oświadczenia oraz oświadczam, że operat techniczny zawierający rezultaty prac geodezyjnych w wyniku których powstał niniejszy dokument uzyskał pozytywny wynik weryfikacji.	
Identyfikator zgłoszenia pracy geodezyjnej: GK.6642.807.2025 Organ służby geodezyjnej, który otrzymał zgłoszenie: Starosta Powiatu Bielskiego.	
Wykonawca prac geodezyjnych: JAR-GEO USŁUGI GEODEZYJNE Jarosław Sawczuk kierownik pracy: mgr Jarosław Sawczuk nr upr. 23 763	
Nr oraz data wystawienia protokołu zawierającego wynik pozytywnej weryfikacji: GK.6642.807.2025_1 z dnia 05.06.2025r.	
GEODETA UPRAWNIONY <i>mgr Jarosław Sawczuk</i> upr. 23 763 zakres 1, 2, 4 tel. 509 958 199	

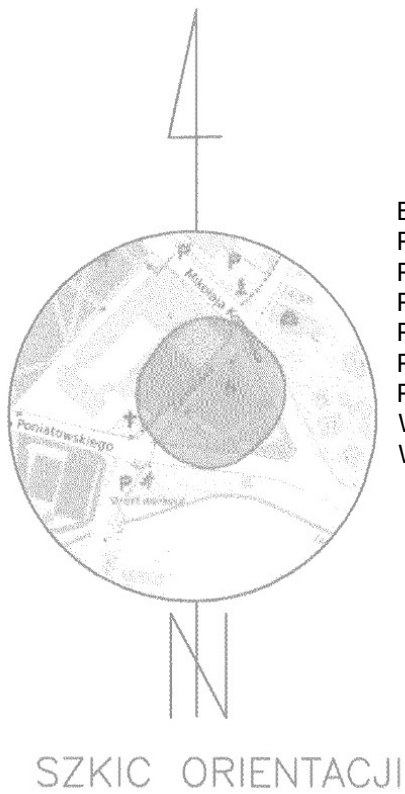

Bilans terenu:
Powierzchnia działki 3348m²
Powierzchnia zabudowy 667,2m²
Powierzchnia proj. utwardzeń betonowych 7,79m²
Powierzchnia istn. utwardzeń 1582m²
Powierzchnia utwardzeń suma 1589,79m²
Powierzchnia biologicznie czynna całej działki 1091,01m²
Wskaźnik zabudowy 19,9%
Wskaźnik powierzchni biologicznie czynnej 32,5%

- Proj. zadaszenie nad wejściem głównym do KP PSP w Bielsku Podlaskim wraz z montażem platformy windy dla osób niepełnosprawnych
- Istn. budynek KP PSP w Bielsku Podlaskim murowany
- Istn. budynek garażu stalowy
- Istn. budynek szkoły murowany
- Istn. wiata śmietnika stalowa
- Istn. ściana oddzielenia ppoż
- Istn. zbiornik gazu

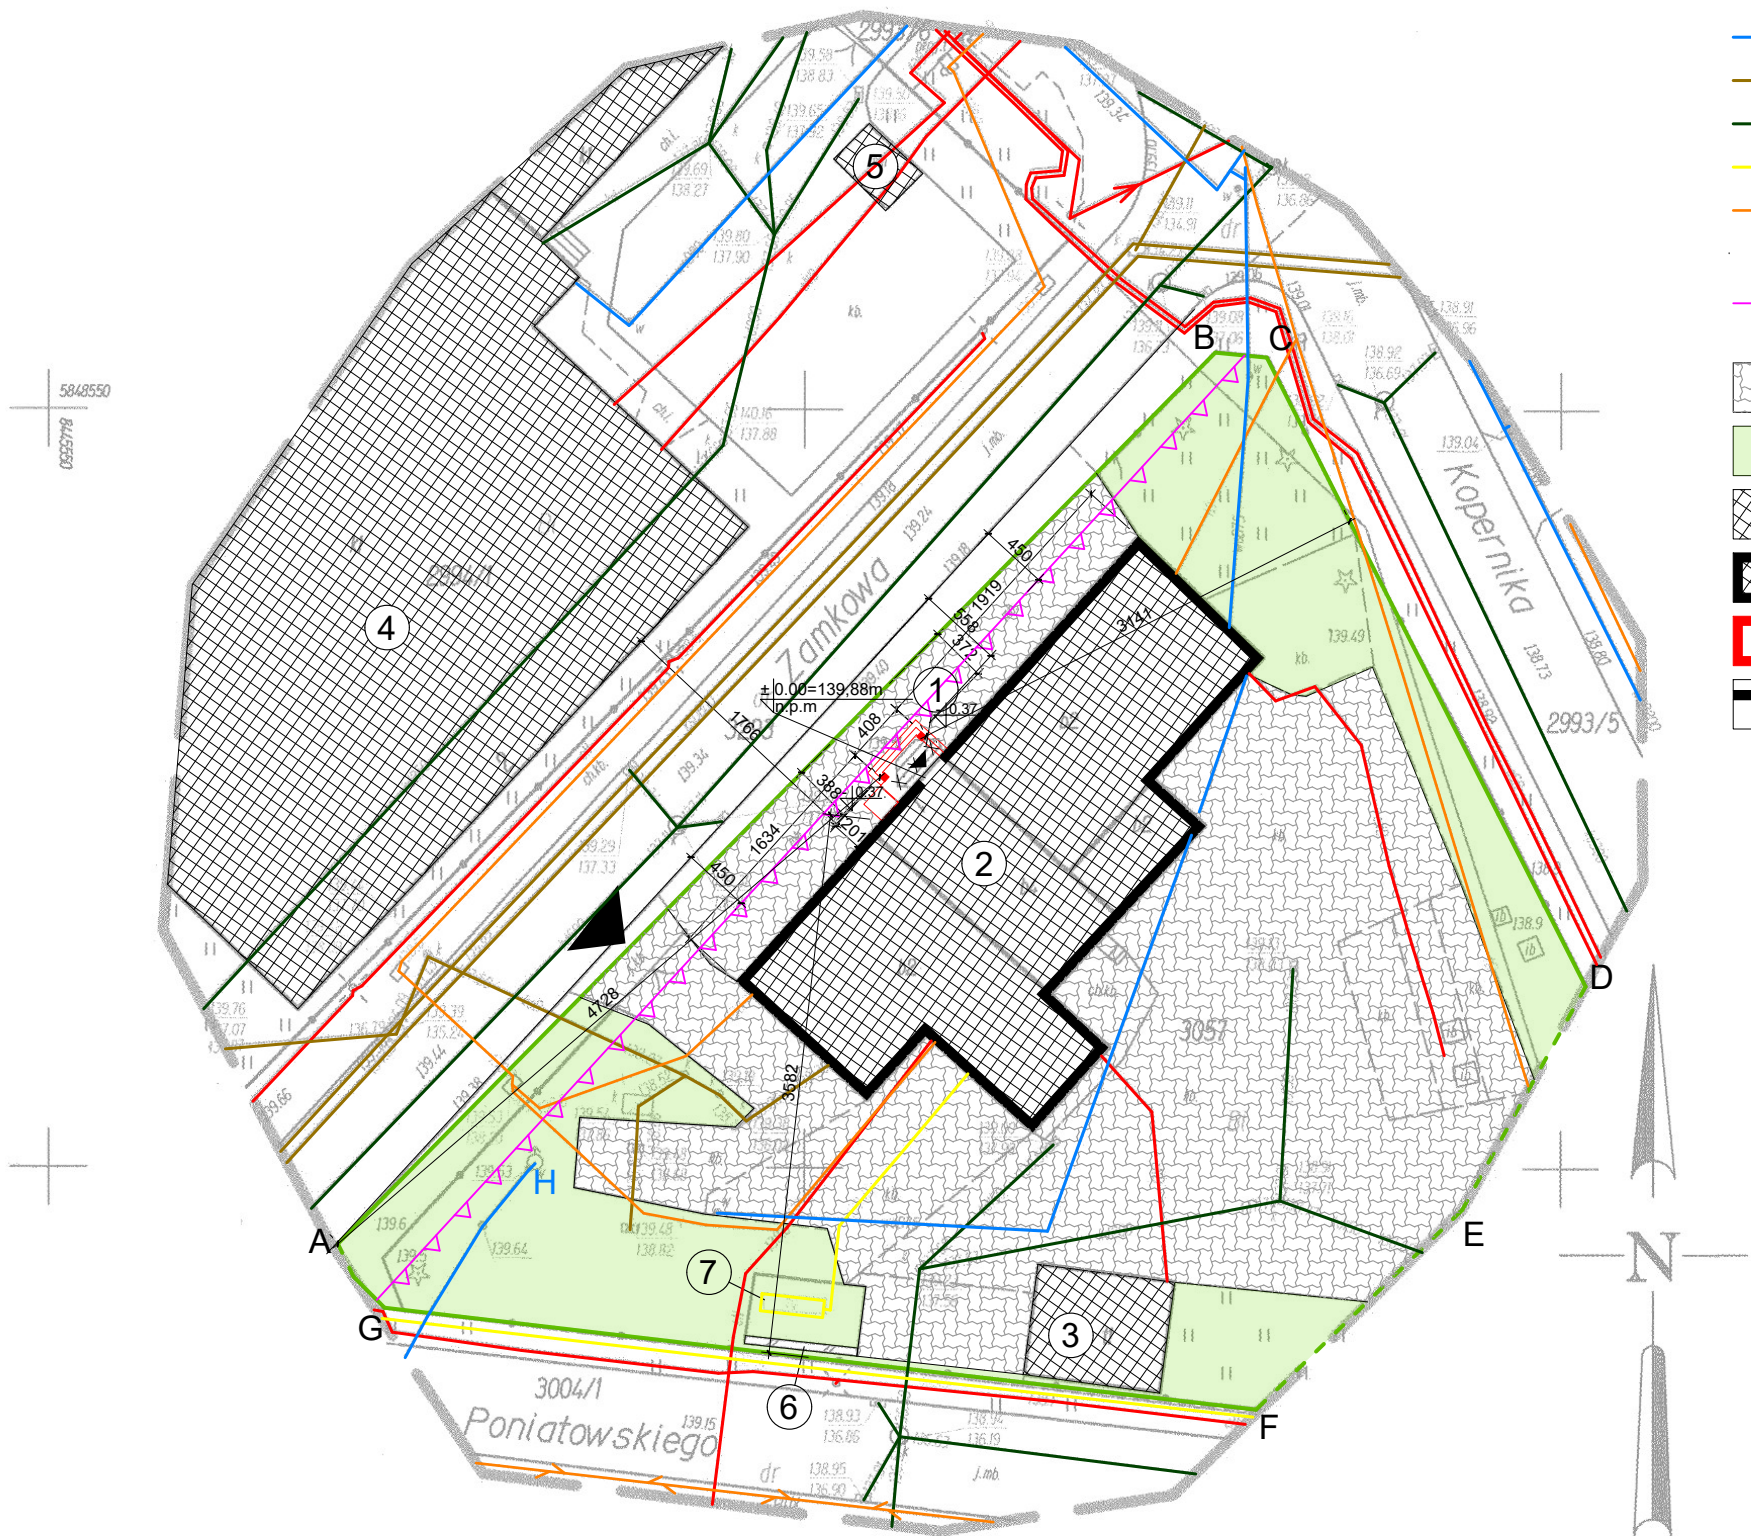

- istn. wjazd na działkę
- wejście do budynku
- zakres opracowania
- granica działki
- zakres opracowania
- istn. sieć elektryczna
- istn. sieć wodociągowa
- istn. sieć kanalizacji sanitarnej
- istn. sieć kanalizacji deszczowej
- istn. sieć gazowa
- istn. sieć telekomunikacyjna
- elementy przeznaczone do rozbiórki
- linia zabudowy
- utwardzenie kostką betonową
- zieleń niska
- istn. budynki
- istn. budynek KP PSP w Bielsku Podlaskim
- proj. wiatrołap
- ściana z otworem drzwiowym
- istniejący hydrant DN80

ŻERO BIURO PROJEKTOWE		BIURO PROJEKTOWE ŻERO WOJCIECH ŻERO 17-100 Bielsk Podlaski ul.Kolejowa 5A tel.: 503 157 768, 509 949 656	
PROJEKTANCI: BRANŻA ARCHITEKTONICZNA: mgr inż. arch. Tadeusz Leszczyński UPR.BUD DO PROJ. BEZ OGR. W SPEC. ARCHITEKTONICZNEJ NR EWID. BL/353/89		PODPISY:	
BRANŻA KONSTRUKCYJNA: inż. Agnieszka Żero UPR.BUD DO PROJ. BEZ OGR. W SPEC. KONSTR.-BUD. NR EWID. PDL/0005/POKOK/07 ASYSTENT			
Piotr Korszak			
NAZWA ZADANIA: Budowa zadaszenia nad wejściem głównym do KP PSP w Bielsku Podlaskim wraz z montażem platformy windy dla osób niepełnosprawnych			
ADRES INWESTYCJI: 17-100 Bielsk Podlaski obręb Bielsk Podlaski działka nr geod. 3057			
NAZWA RYSUNKU: Plan sytuacyjny			
ETAP: PROJEKT ARCHITEKTONICZNO - BUDOWLANY		SKALA: 1:500	
DATA: 08-07-2025	BRANŻA: ARCHITEKTONICZNA	NR RYSUNKU: 1	NR STRONY: 6