


MAPA DO CELÓW PROJEKTOWYCH	
Oznaczenie kancelaryjne zgłoszenia pracy geodezyjnej	GK.6640.214.2024
Nazwa miejscowości	Prażuchy Stare dz. 5386/8
Identyfikator i nazwa jednostki ewidencyjnej	300703_2. – gm. Ceków Kolonia
Identyfikator i nazwa obrębu ewidencyjnego	300703_2.0014 – Obr. Prażuchy Stare
Skala mapy	1:500
Sekcja mapy zasadniczej	6.166.23.25.1.4, 1.2
Nazwa układu współrzędnych prostokątnych płaskich	2000 strefa 6
Nazwa układu wysokości	EVRF2007-NH
Oznaczenie granic obszaru, który był przedmiotem aktualizacji	-----
Oznaczenie obiektów projektowanych	-----
Informacje o służebnościach gruntowych mających wpływ na zagospodarowanie gruntów, zlokalizowanych w granicach projektowanej inwestycji	Wykonanie niniejszej mapy nie było poprzedzone ustaleniami dotyczącymi ewentualnych służebności gruntowych obciążających grunty położone w granicach projektowanej inwestycji budowlanej.
Oznaczenie i symbol konturu użytku gruntowego, który nie jest ujawniony w granicach projektowanej inwestycji	-----
Uwaga! Nie wyklucza się istnienia w terenie innych przewodów, o których brak informacji wynika z zaszczości historycznych lub niedopełnienia przepisów zgłoszenia do inwentaryzacji (Ustawa Prawo Geodezyjne i Kartograficzne – Dz. U. 193 poz. 1287 z 2010r. wraz z późniejszymi zmianami.)	
Data opracowania mapy	24.01.2024

Przedsiębiorstwo geodezyjno-ubezpieczeniowe GEOPOL  
Błażej Switoniał  
ul. Projektowana 7a  
98-235 Błaszki  
tel. 664 979 458  
REGON 366972857 NIP 8272313183

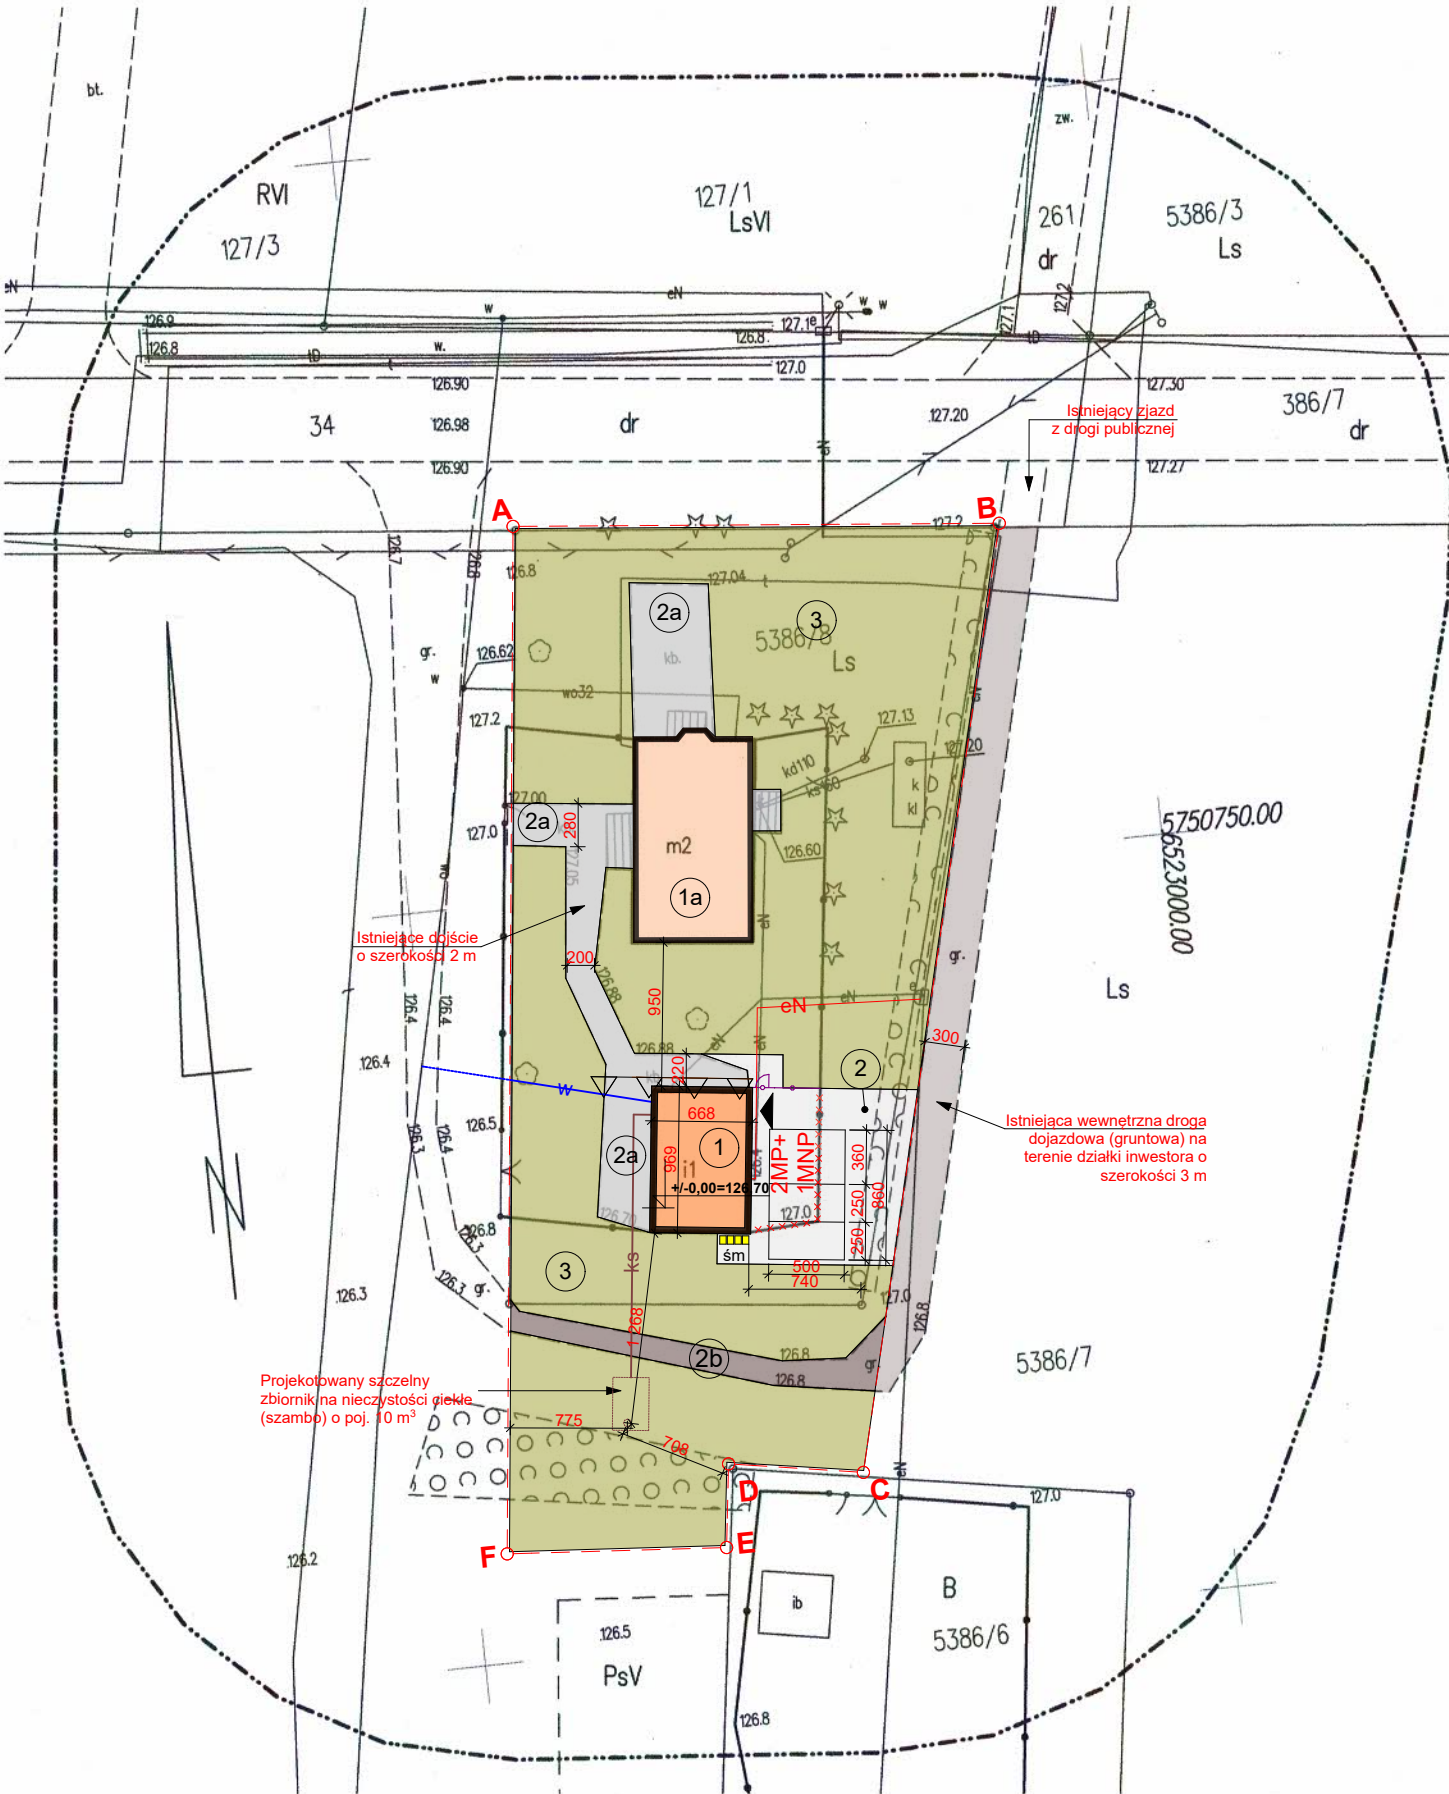

BILANS TERENU / LEGENDA			
POW. DZ. NR GEOD. 5386/8, 5386/7		289 505,00 m <sup>2</sup>	
POW. OPRACOWANIA TERENU		1 795,63 m <sup>2</sup>	
WSKAŹNIK ZABUDOWY		0,10	
POW. BIOLOGICZNIE CZYNNA		72%	
LICZBA MIEJSC POSTOJOWYCH		2MP + 1NMP	
POW. ZABUDOWY		173,32 m <sup>2</sup>	
-proj. przebudowa, termomodernizacja i zmiana sposobu użytkowania budynku garażowego na budynek usługowy (kancelaria leśnictwa)	①	64,73 m <sup>2</sup>	
-istniejący budynek mieszkalny	①a	108,59 m <sup>2</sup>	
POW. UTWARDZONA		332,68 m <sup>2</sup>	
- projektowana (dojścia, miejsca postojowe)	②	124,95 m <sup>2</sup>	
- istniejąca (dojścia, miejsca postojowe)	②a	163,74 m <sup>2</sup>	
- istniejąca (droga dojazdowa)	②b	43,99 m <sup>2</sup>	
POW. BIOLOGICZNIE CZYNNA		1 289,63 m <sup>2</sup>	
- zieleń niska (trawniki)	③		
PROJEKTOWANE OGRODZENIE			
OGRODZENIE DO ROZBIÓRKI			
PROJEKTOWANY ŚMIETNIK			
WEJŚCIE DO BUDYNKU			
PROJ. INSTALACJA WODOCIĄGOWA			
PROJ. INSTALACJA KANALIZACJI SAN.			
PROJ. INSTALACJA ENERGETYCZNA			

ZA ZGODNOŚĆ Z MAPĄ DO CELÓW PROJEKTOWYCH  
nr GK.6640.214.2024\_2 z dnia 14.02.2024

UWAGA:  
1. WYKONAWCA JEST ZOBOWIĄZANY SPRAWDZIĆ WSZYSTKIE WYMIARY PRZED ROZPOCZĘCIEM PRAC BUDOWLANYCH. RÓZNICE W RYSUNKACH I POMIARACH ORAZ WSZELKIE ROZBIĘŻNOŚCI I ZMIANY MUSZĄ BYĆ WYJAŚNIONE Z PROJEKTANTEM PRZED ROZPOCZĘCIEM PRAC BUDOWLANYCH.  
2. WSZYSTKIE TECHNOLOGIE ZASTOSOWANE W PROJEKCIE NALEŻY WYKONAĆ W/G SYSTEMU I ZALECEŃ PRODUCENTA.

		PIOTR PIETRZYKOWSKI BIURO ARCHITEKTONICZNE ul. Babina 17/2 62-800 Kalisz tel.: 508 002 432	
NAZWA OBIEKTU BUDOWLANEGO		ADRES OBIEKTU BUDOWLANEGO	
Przebudowa, termomodernizacja oraz zmiana sposobu użytkowania garażu na budynek usługowy (kancelaria Leśnictwa) na potrzeby gospodarki leśnej		Stare Prażuchy 33a, 62-834 Ceków; dz. nr geod. 5386/8, 5386/7; obręb 0014 Prażuchy Stare; jednostka ewiden. 300703_2 gm. Ceków Kolonia;	
PROJEKTANT		DATA	PODPIS
mgr inż. arch. Piotr Pietrzykowski uprawnienia budowlane nr 62/WPOKK/2015 w specjalności architektonicznej do projektowania bez ograniczeń		05.2024	
PROJEKTANT SPRAWDZAJĄCY		DATA	PODPIS
mgr inż. arch. Piotr Jarczyński uprawnienia budowlane nr 14/DSOKK/2014 w specjalności architektonicznej do projektowania bez ograniczeń		05.2024	
NAZWA RYSUNKU		SKALA RYSUNKU	NR RYSUNKU
PROJEKT ZAGOSPODAROWANIA TERENU		1:500	PZT-01

Oświadczam, że niniejszy dokument został opracowany w wyniku prac geodezyjnych i kartograficznych, których rezultaty zawiera operat techniczny pozytywnie zweryfikowany. Jednocześnie informuję, że jestem świadomy odpowiedzialności karnej za złożenie fałszywego oświadczenia.	
Identyfikator zgłoszenia prac geodezyjnych:	GK.6640.214.2024
Organ służby geodezyjnej, który otrzymał zgłoszenie:	STAROSTA KALISKI
Wykonawca prac geodezyjnych:	GEOPOL BŁAŻEJ ŚWITONIAK
Nr oraz data sporządzenia dokumentu zawierającego wynik pozytywnej weryfikacji:	GK.6640.214.2024_2 z dn. 14.02.2024
Imię i nazwisko oraz nr uprawnień zawodowych kierownika prac	Dariusz Zawis nr uprawnień: 8913

GEODETA  
inż. Błażej Switoniał

GEODETA UPRAWNIENY  
Dariusz Zawis  
ul. Wypokładowa 2A, 62-200 Starogard  
Upr. GUGiK nr 8913