



ELEWACJA ZACHODNIA

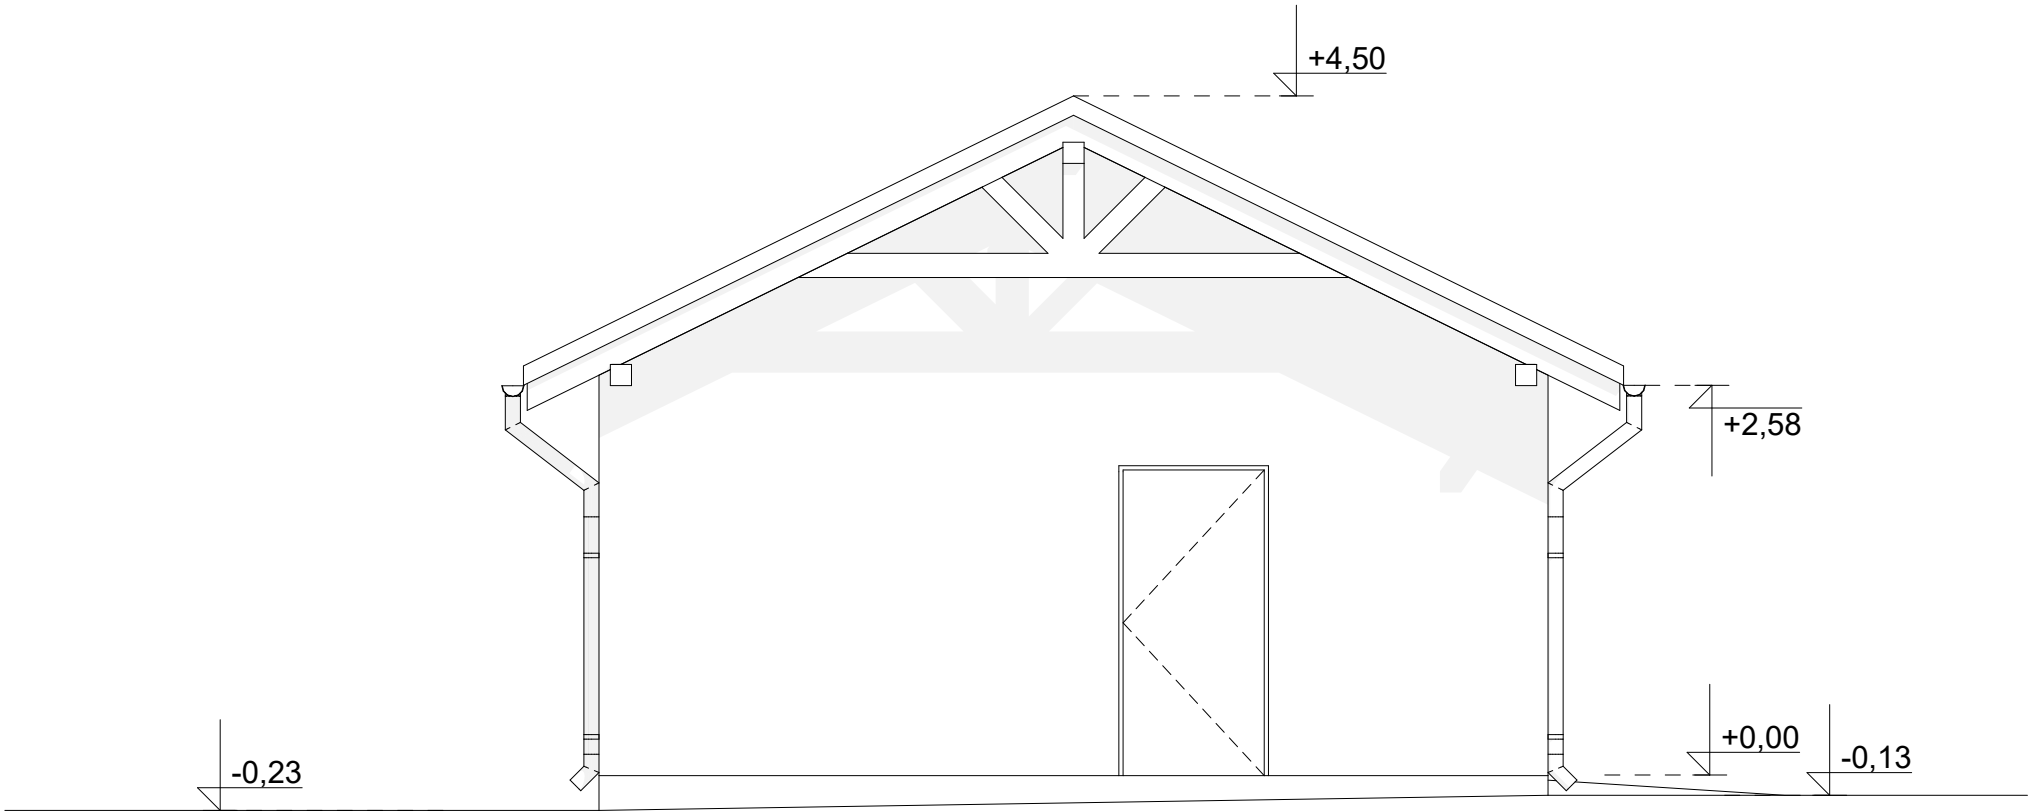

ELEWACJA PÓŁNOCNA

UWAGA:
1. WYKONAWCA JEST ZOBOWIĄZANY SPRAWDZIĆ WSZYSTKIE WYMIARY PRZED ROZPOCZĘCIEM PRAC BUDOWLANYCH. RÓŻNICE W RYSUNKACH I POMIARACH ORAZ WSZELKIE ROZBIEŻNOŚCI I ZMIANY MUSZĄ BYĆ WYJAŚNIONE Z PROJEKTANTEM PRZED ROZPOCZĘCIEM PRAC BUDOWLANYCH.
2. WSZYSTKIE TECHNOLOGIE ZASTOSOWANE W PROJEKCIE NALEŻY WYKONAĆ W/G SYSTEMU I ZALECEŃ PRODUCENTA.

		PIOTR PIETRZYKOWSKI BIURO ARCHITEKTONICZNE ul. Babina 17/2 62-800 Kalisz tel.: 508 002 432	
NAZWA OBIEKTU BUDOWLANEGO		ADRES OBIEKTU BUDOWLANEGO	
Przebudowa, termomodernizacja oraz zmiana sposobu użytkowania garażu na budynek usługowy (kancelaria Leśnictwa) na potrzeby gospodarki leśnej		Stare Prażuchy 33a, 62-834 Ceków; dz. nr geod. 5386/8, 5386/7; obręb 0014 Prażuchy Stare; jednostka ewiden. 300703_2 gm. Ceków Kolonia;	
PROJEKTANT		DATA	PODPIS
mgr inż. arch. Piotr Pietrzykowski uprawnienia budowlane nr 62/WPOKK/2015 w specjalności architektonicznej do projektowania bez ograniczeń		05.2024	
NAZWA RYSUNKU		SKALA RYSUNKU	NR RYSUNKU
ELEWACJE ZACHODNIA I PÓŁNOCNA (INWENTARYZACJA)		1:50	I-06