


BIURO PODAWCZE

Rzut - stan istniejący

Skala 1 : 50

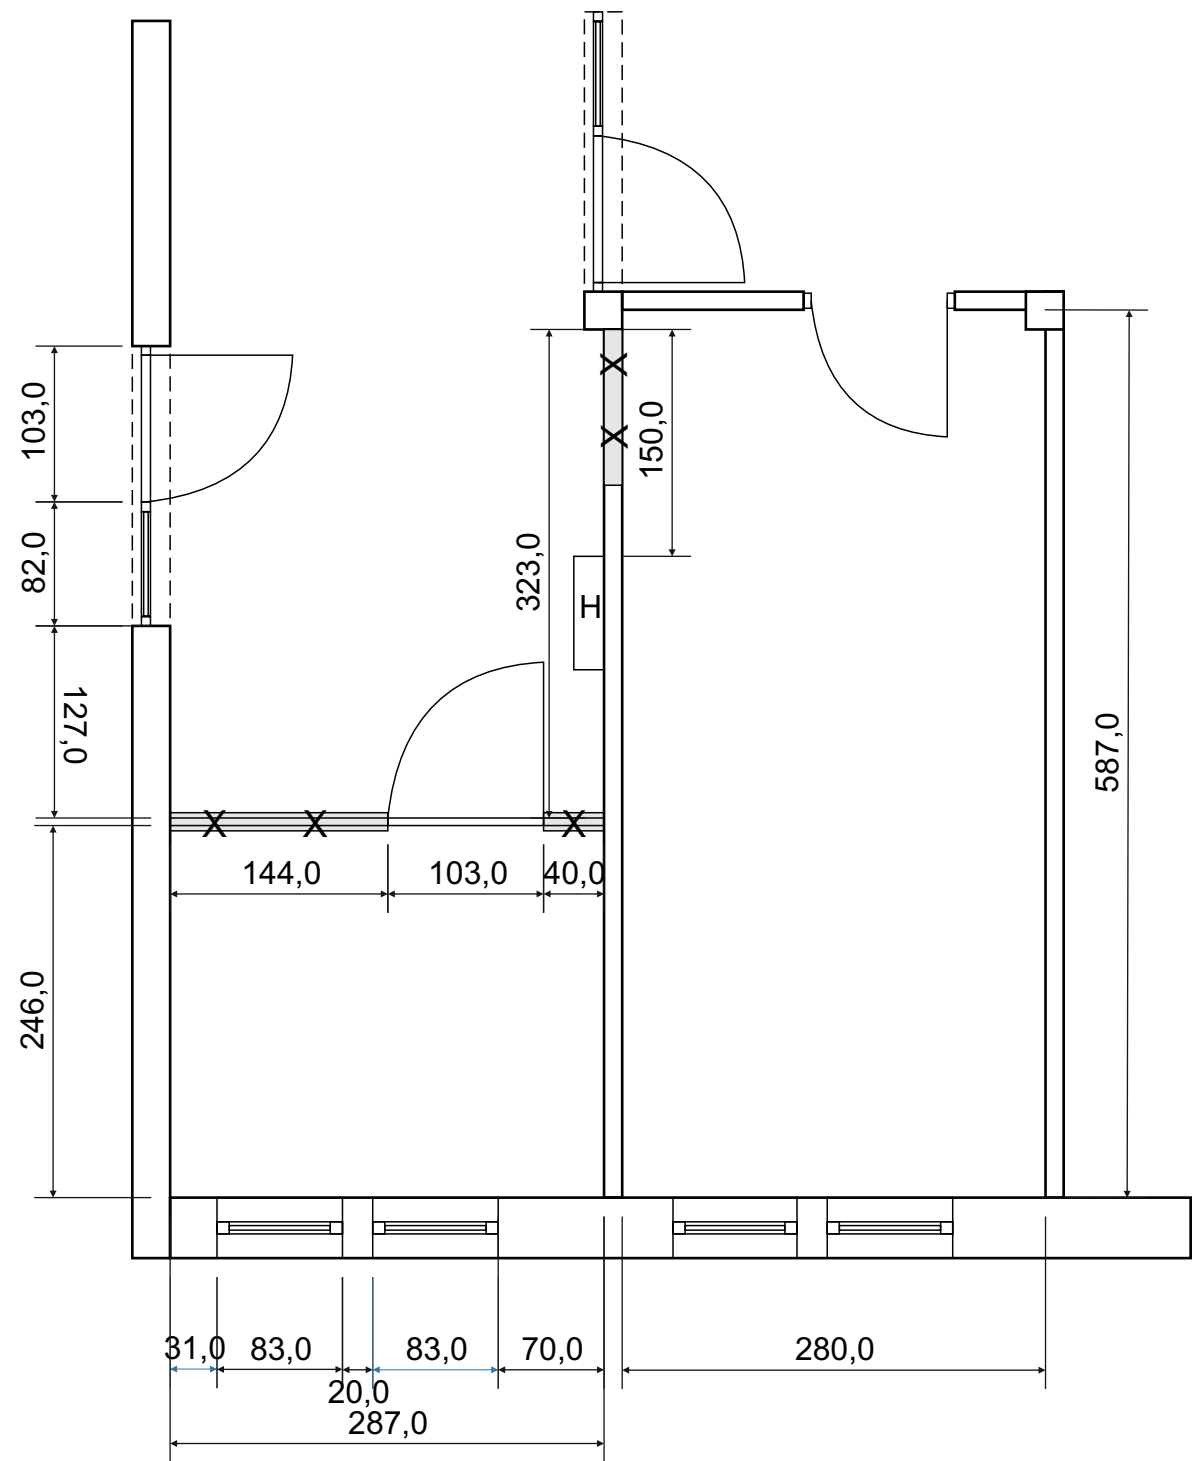


 wyburzenia

Inwestor: Prokuratura Regionalna w Białymstoku 15-950 Białystok, ul.Włókiennicza 32		
Projektant: architektura	mgr inż. arch. Hanna Małgorzata Kulińska	Nr uprawnień: BŁ/126/94
REMONT POMIESZCZEŃ BIURA PODAWCZEGO I POKOJU BIUROWEGO		
Obiekt: Prokuratura Regionalna w Białymstoku	Rysunek: Rzut - stan istniejący	
Skala: 1 : 50	Data: 8 marca 2021	Arkusz: 1

POKÓJ BIUROWY i BIURO PODAWCZE Rzut - projekt

Skala 1 : 50

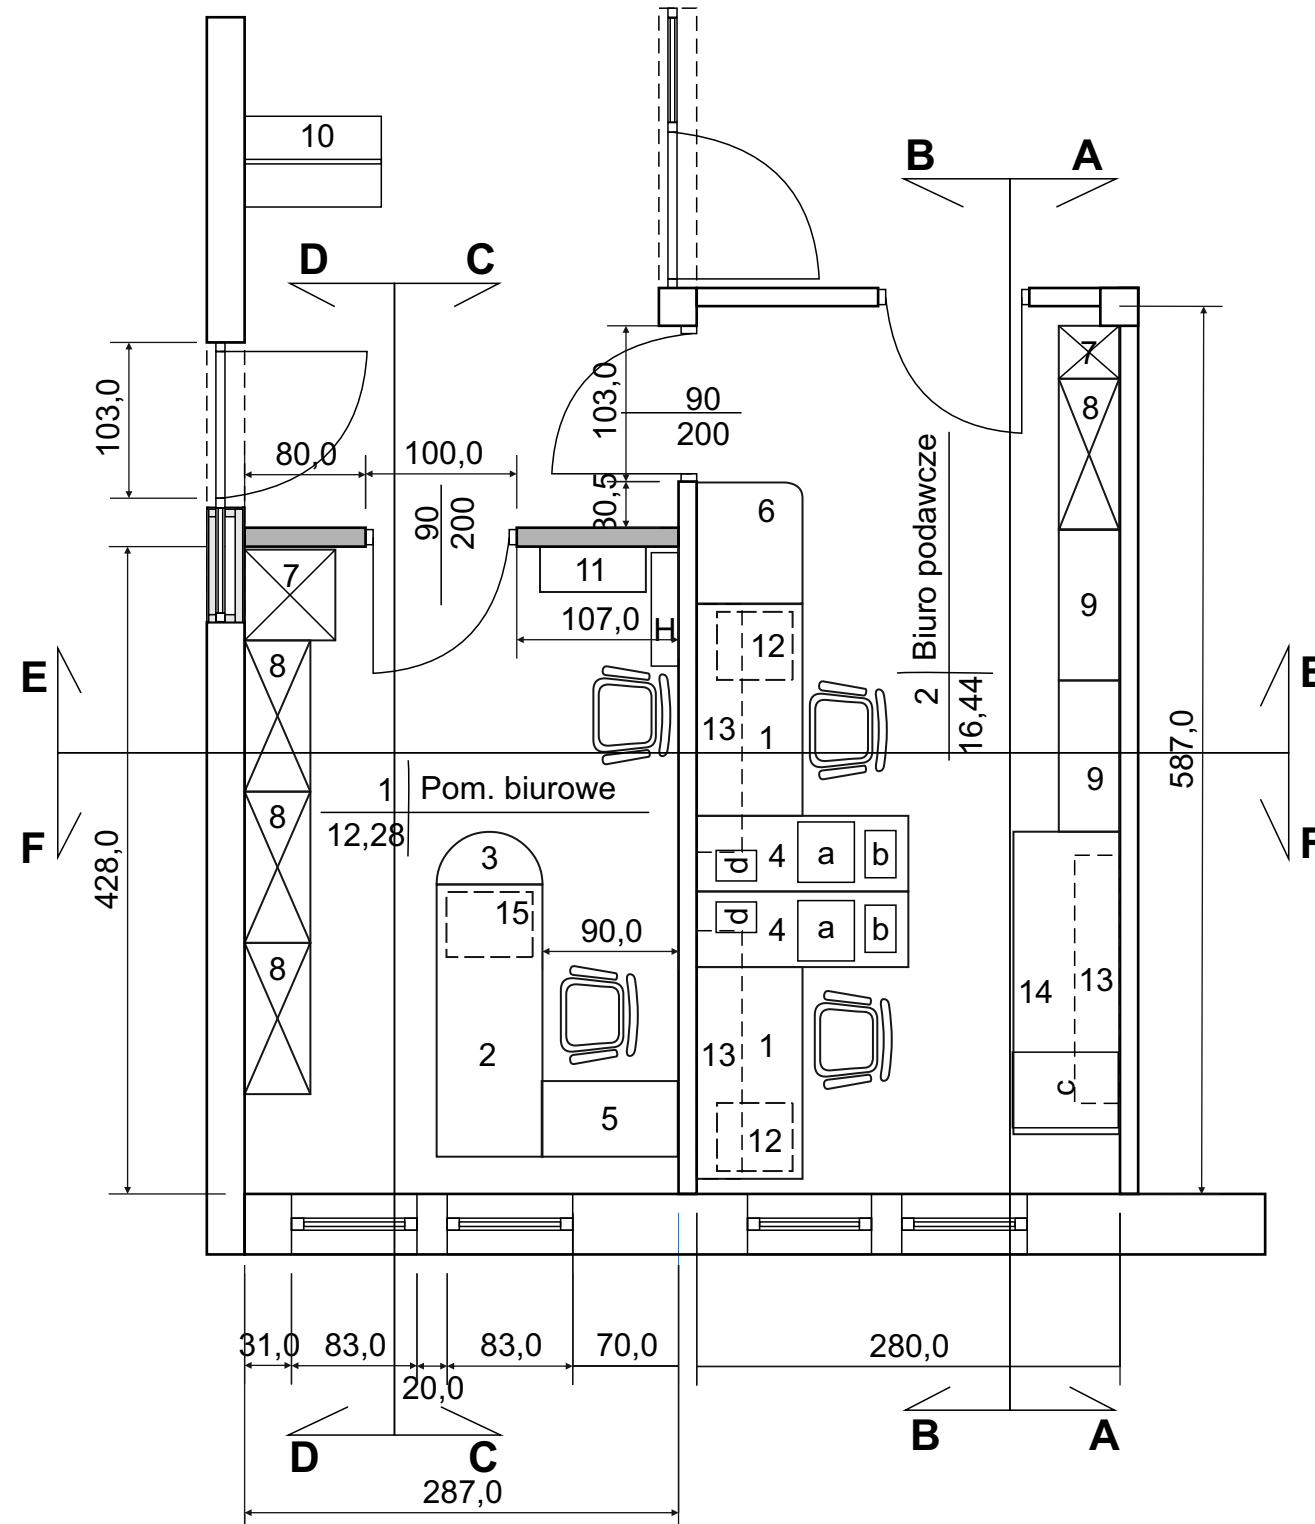

1. Biurko 140 x 70 x 75 (istniejące)
2. Biurko 180 x 70 x 75
3. Przystawka półokrągła 70 x 35 x 75
4. Przystawka do biurka 140 x 50 x 75
5. Przystawka do biurka 90 x 50 x 75
6. Stolik na korespondencję 80 x 70 x 75
7. Szafa ubraniowa 35 x 40 x 189/ 60 x 60 x 200 (istniejące)
8. Szafa aktowa 100 x 40 x 189 (istniejąca)
9. Regał 100 x 40 x 189 (istniejący)
10. Maszyna do pakowania (istniejąca)
11. Szafka śniadaniowa 70 x 40 x 75
12. Kontenerek 45 x 50 x 54 (istniejący)
13. Półka wisząca 160 x 40 x 30
14. Stół do pakowania 200 x 70 x 90 (istniejący)
15. Kontenerek 43 x 57 x 63

- a) drukarka biurkowa LEXMARK MS521DN 39,9 x 37,4 x 26 (gł./szer./wys.)
b) skaner A4 KODAK ALARIS S2060w 31,2 x 20,4 x 18,25 (gł./szer./wys.)
c) skaner A3 FUJITSU fi-7700 70,6 x 50,0 x 34,5 (gł./szer./wys.)
d) drukarka kodów kreskowych ZEBRA ZD420T 26,7 x 20,2 x 19,2 (gł./szer./wys.)

UWAGA

Drzwi do biura podawczego z hallu aluminiowe
w kolorze istniejącej ślusarki, z okienkiem podawczym.
Drzwi do pokoju biurowego aluminiowe
w kolorze istniejącej ślusarki z izolacją akustyczną, bez przeszkleń


— ścianki projektowane

Inwestor: Prokuratura Regionalna w Białymstoku 15-950 Białystok, ul. Włókiennicza 32		
Projektant: architektura	mgr inż. arch. Hanna Małgorzata Kulińska	Nr uprawnień: BL/126/94
REMONT POMIESZCZEŃ BIURA PODAWCZEGO I POKOJU BIUROWEGO		
Obiekt: Prokuratura Regionalna w Białymstoku	Rysunek: Rzut - projekt	
Skala: 1 : 50	Data: 8 marca 2021	Arkusz: 2

BIURO PODAWCZE

Drzwi do biura podawczego


Skala 1 : 25

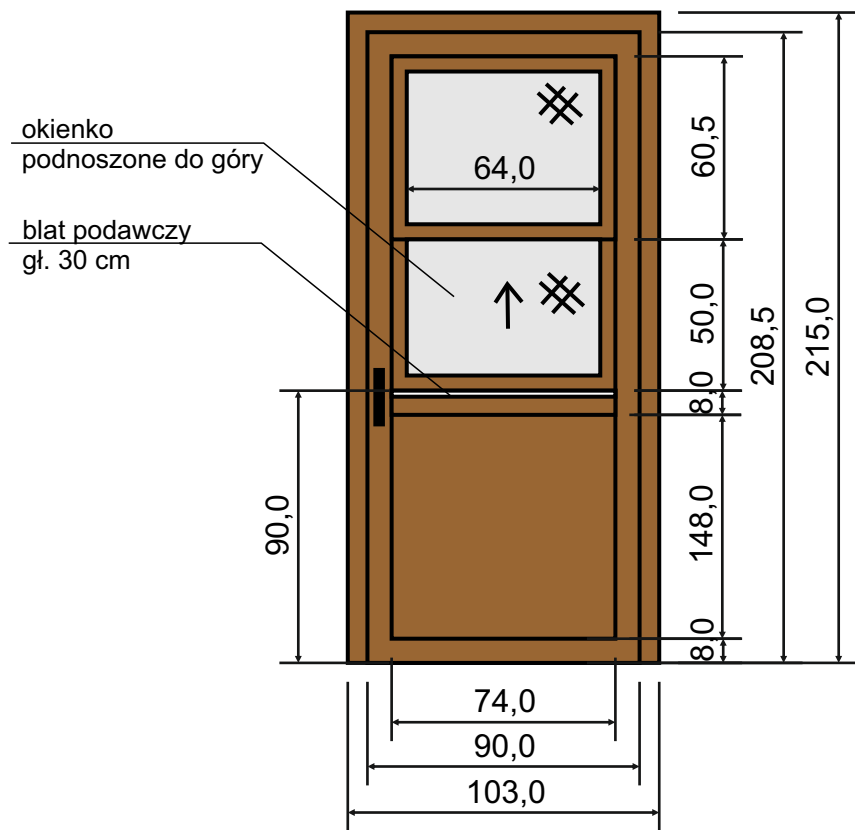


UWAGA
Drzwi do biura podawczego z hallu aluminiowe
w kolorze istniejącej ślusarki, z okienkiem podawczym.

Inwestor: Prokuratura Regionalna w Białymstoku 15-950 Białystok, ul.Włókiennicza 32		
Projektant: architektura	mgr inż. arch. Hanna Małgorzata Kulińska	Nr uprawnień: BL/126/94
REMONT POMIESZCZEŃ BIURA PODAWCZEGO I POKOJU BIUROWEGO		
Obiekt: Prokuratura Regionalna w Białymstoku	Rysunek: Widok drzwi do biura podawczego	
Skala: 1 : 25	Data: 8 marca 2021	Arkusz: 5

WIDOK A - A

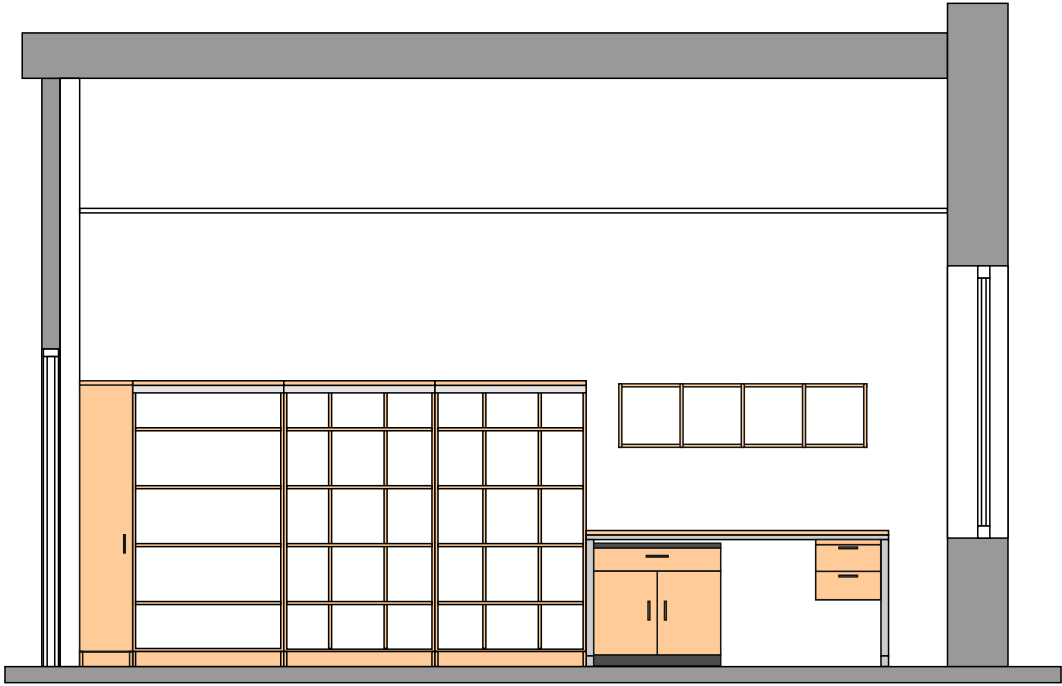


WIDOK E - E

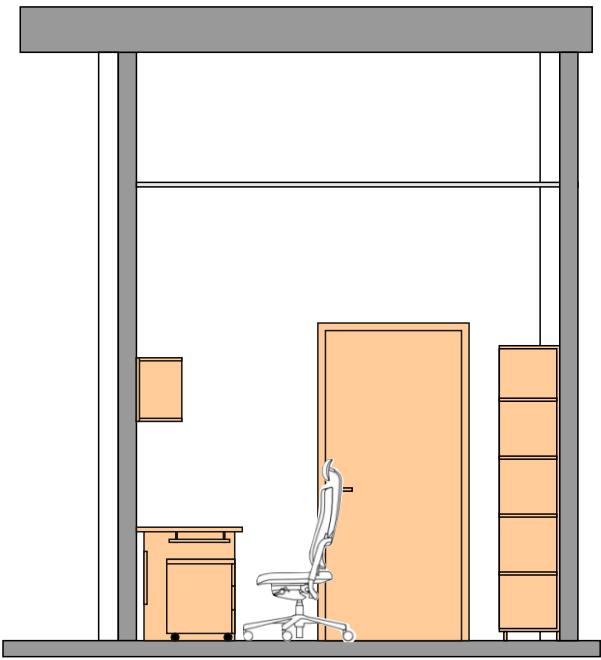


BIURO PODAWCZE
Widoki ścian

Skala 1 : 50





WIDOK B - B

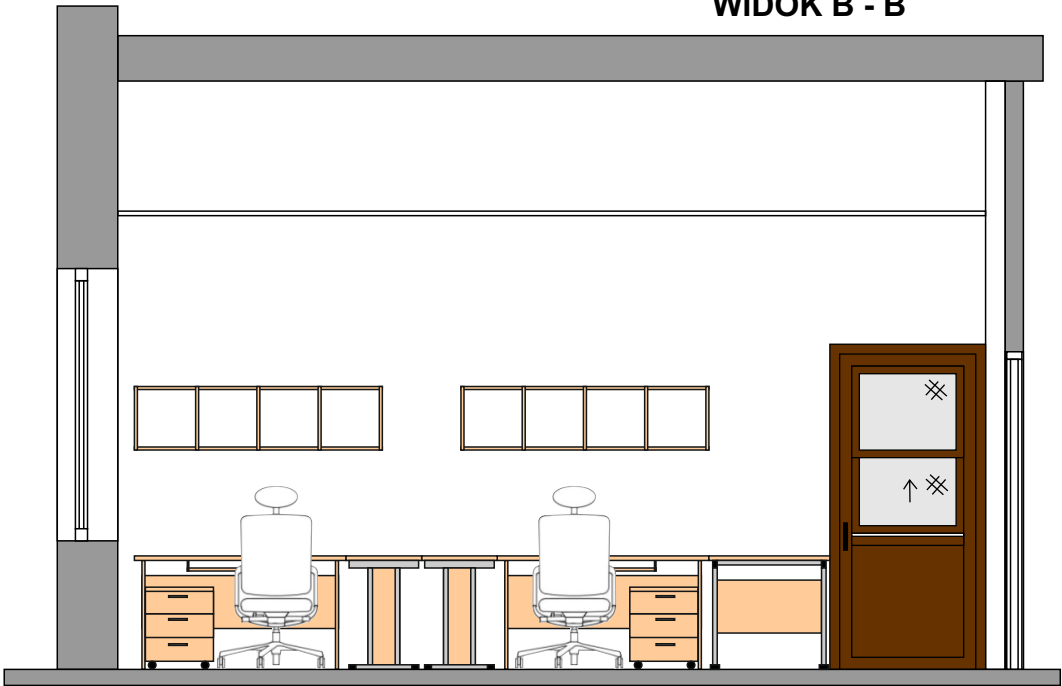

WIDOK F - F

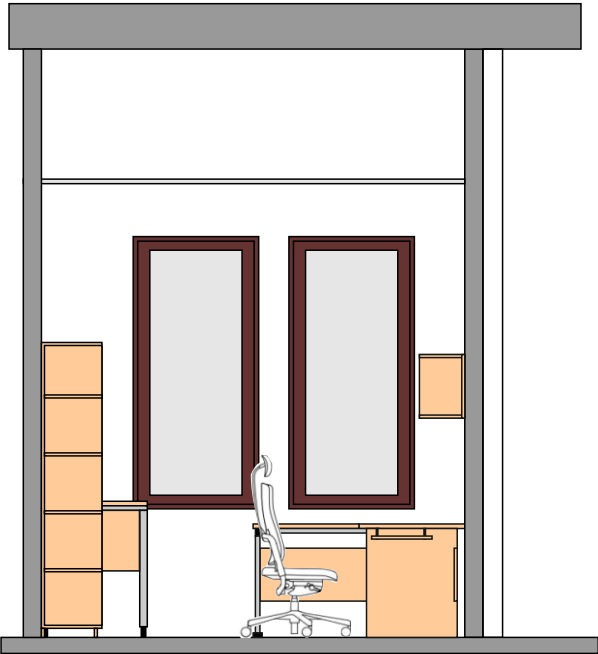

Inwestor: Prokuratura Regionalna w Białymstoku 15-950 Białystok, ul.Włókiennicza 32		
Projektant: architektura	mgr inż. arch. Hanna Małgorzata Kulińska	Nr uprawnień: BŁ/126/94
REMONT POMIESZCZEŃ BIURA PODAWCZEGO I POKOJU BIUROWEGO		
Obiekt: Prokuratura Regionalna w Białymstoku	Rysunek: Widok ścian A, B, E, F - biuro podawcze	
Skala: 1 : 50	Data: 8 marca 2021	Arkusz: 3

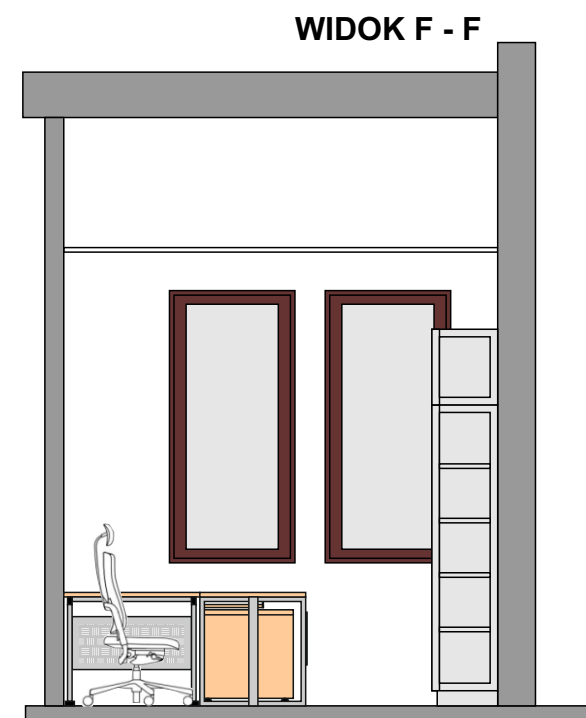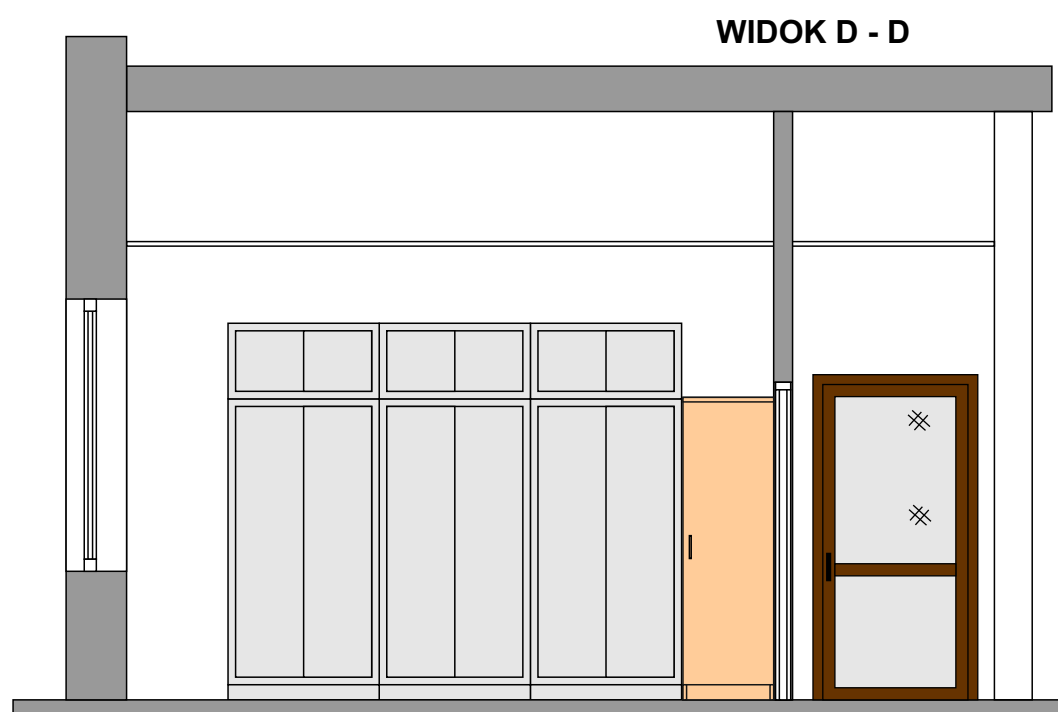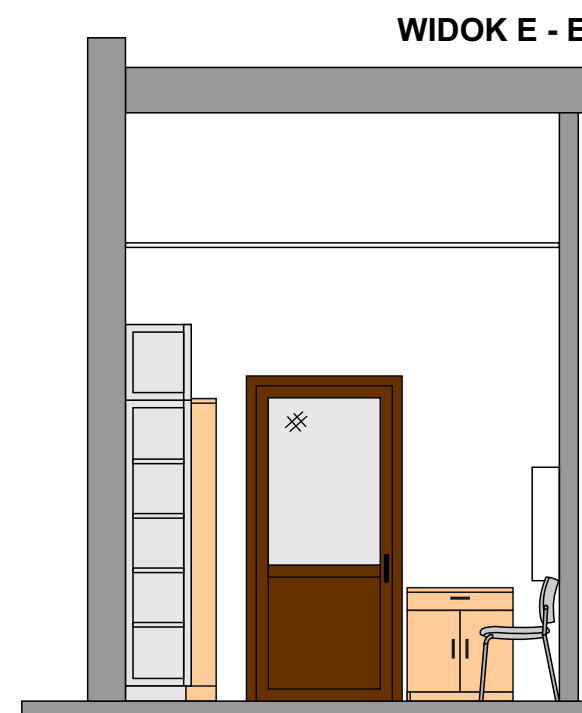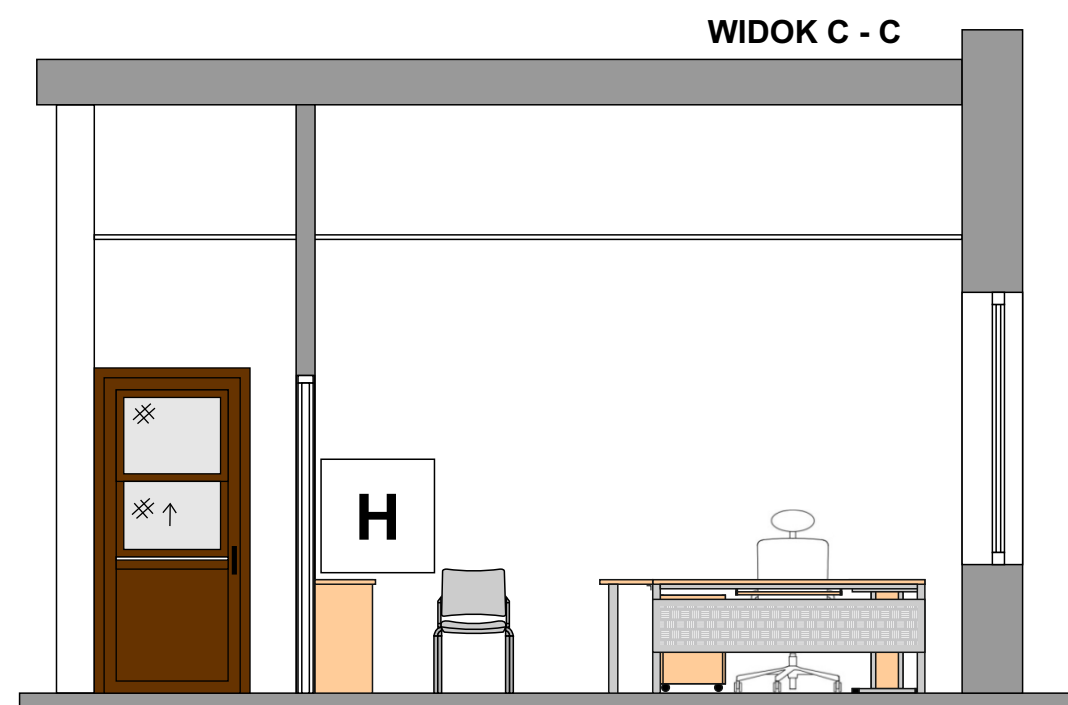

POKÓJ BIUROWY
Widoki ścian

Skala 1 : 50

Inwestor: Prokuratura Regionalna w Białymstoku 15-950 Białystok, ul.Włókiennicza 32		
Projektant: architektura	mgr inż. arch. Hanna Małgorzata Kulińska	Nr uprawnień: BŁ/126/94
REMONT POMIESZCZEŃ BIURA PODAWCZEGO I POKOJU BIUROWEGO		
Obiekt: Prokuratura Regionalna w Białymstoku	Rysunek: Widok ścian C, D, E, F - pokój biurowy	
Skala: 1 : 50	Data: 8 marca 2021	Arkusz: 4