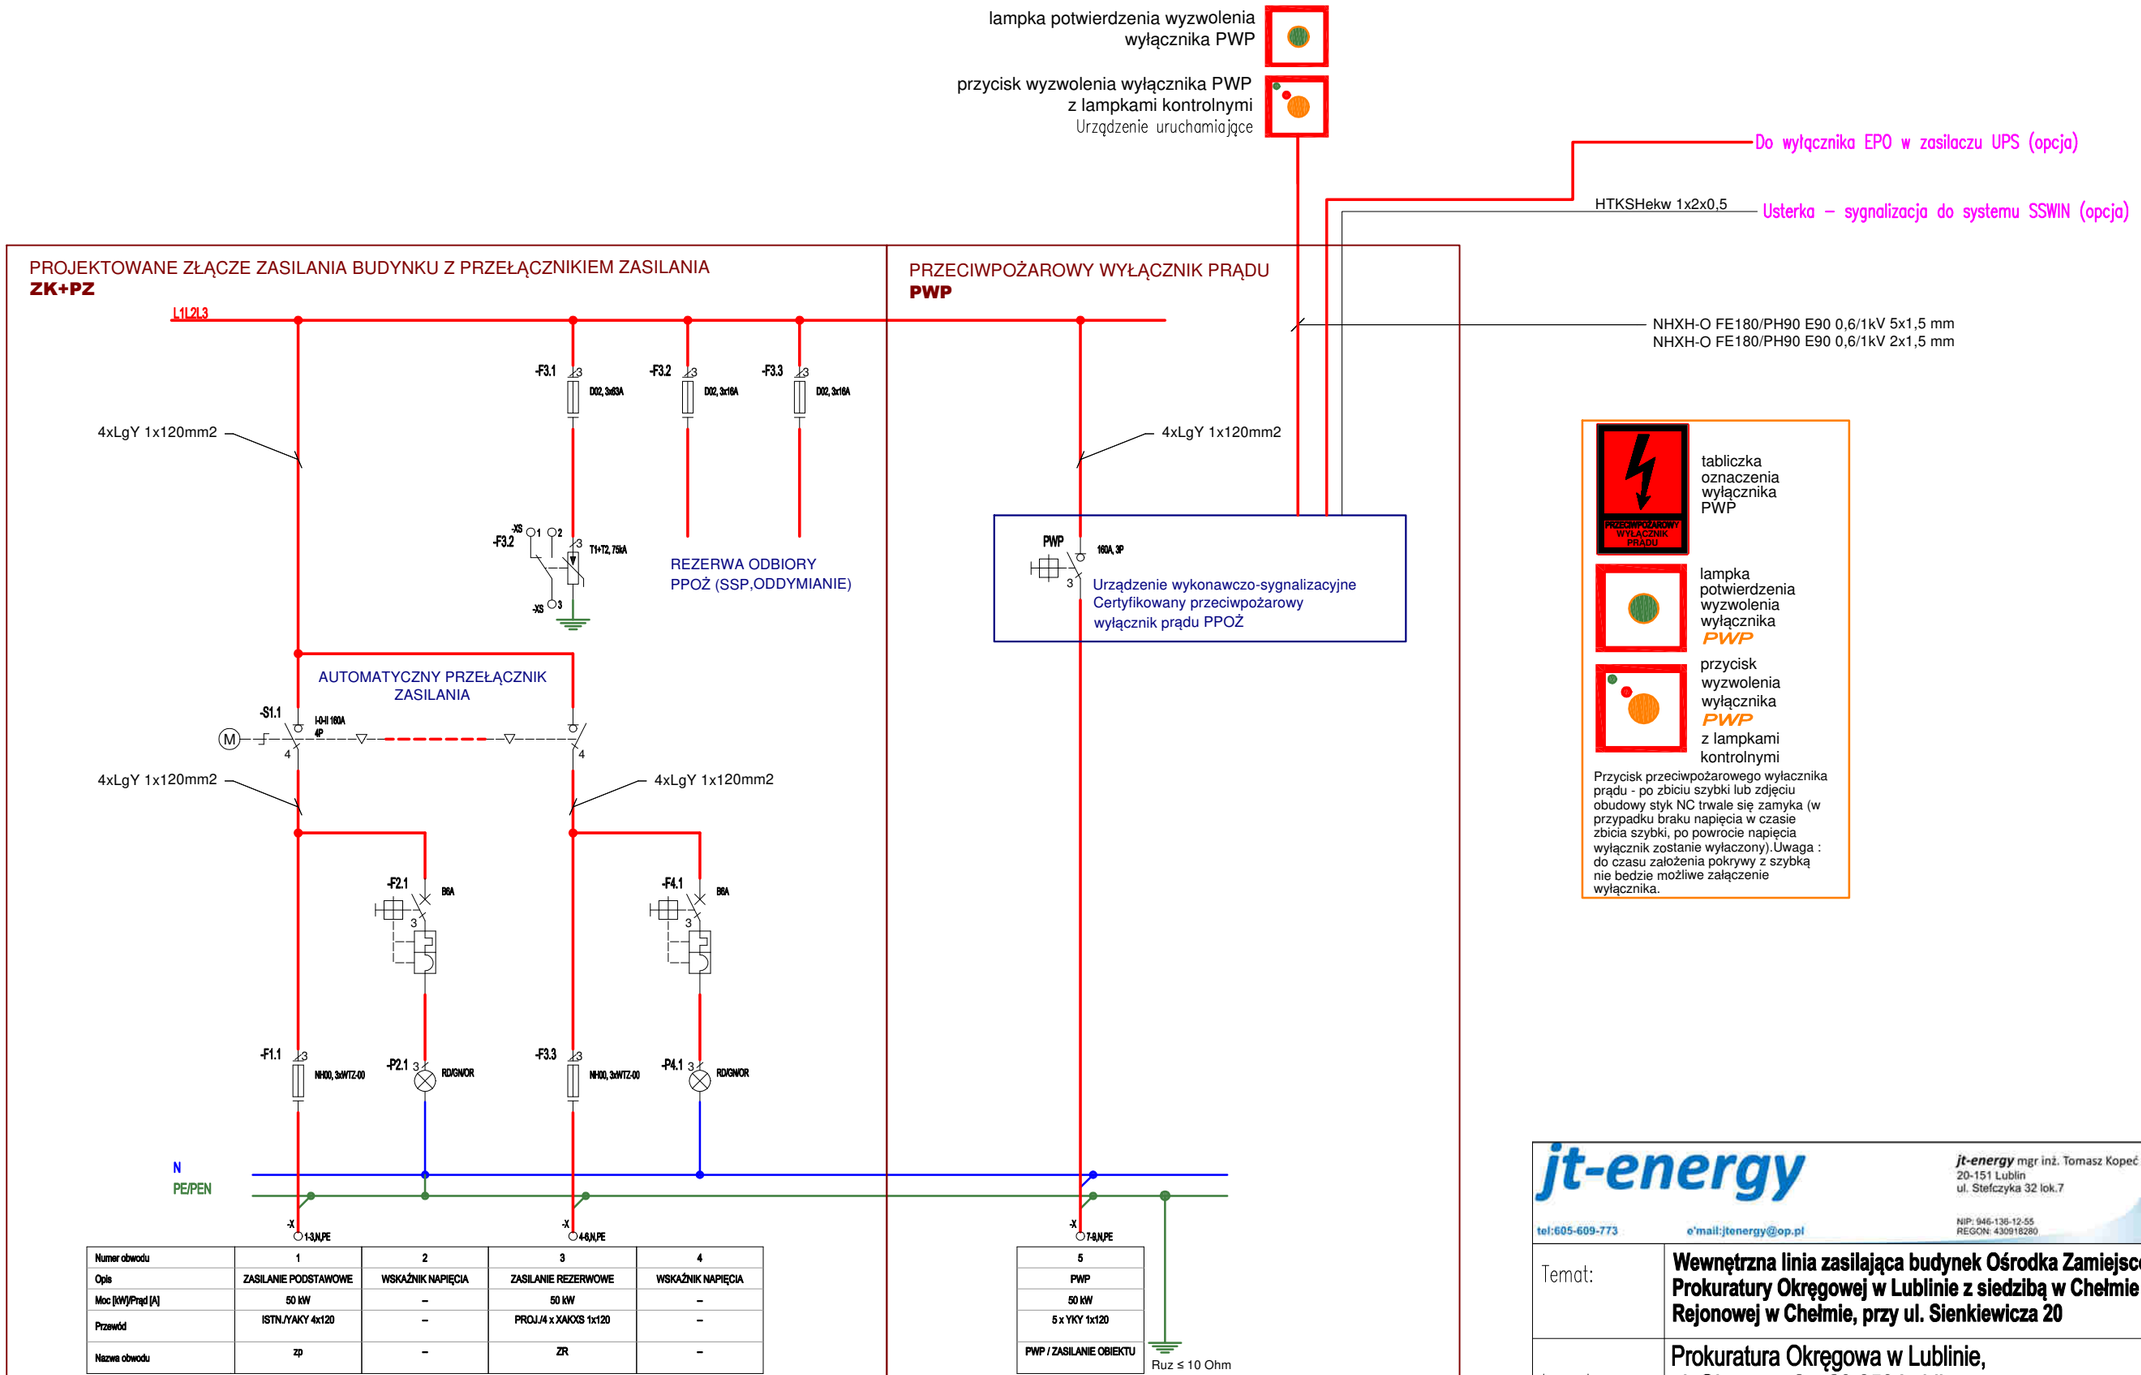

Numer obwodu	1	2	3	4
Opis	ZASILANIE PODSTAWOWE	WSKAŹNIK NAPIĘCIA	ZASILANIE REZERWOWE	WSKAŹNIK NAPIĘCIA
Moc [kW]/Prąd [A]	50 kW	–	50 kW	–
Przewód	ISTN./YAKY 4x120	–	PROJ./4 x XAKXS 1x120	–
Nazwa obwodu	zp	–	ZR	–

5
PWP
50 kW
5 x YKY 1x120
PWP / ZASILANIE OBIEKTU

OCHRONA PRZED PORAŻENIEM:
SAMOCZYNNE WYŁĄCZENIE W UKŁADZIE
TN-C-S
WYŁĄCZNIKI OCHRONNE
INSTALACJA WYRÓWNAWCZA

jt-energy
tel:605-609-773
e'mail:jtenergy@op.pl
jt-energy mgr inż. Tomasz Kopeć
20-151 Lublin
ul. Stefczyka 32 lok.7
NIP: 946-136-12-55
REGON: 430918280

nr rys. E-04 REW.00

Temat:	**Wewnętrzna linia zasilająca budynek Ośrodka Zamiejscowego Prokuratury Okręgowej w Lublinie z siedzibą w Chełmie i Prokuratury Rejonowej w Chełmie, przy ul. Sienkiewicza 20**
Inwestor:	Prokuratura Okręgowa w Lublinie, ul. Okopowa 2a, 20-950 Lublin
Temat rys.	SCHEMAT ZŁĄCZA KABLOWEGO CZĘŚĆ ZŁACZA KABLOWEGO Z PRZEŁĄCZNIKIEM ZASILANIA I WYŁĄCZNIKIEM PWP
Projektował:	mgr inż. Tomasz Kopeć upr. bud. nr LUB/0132/PWOE/10 w specjalności instalacyjnej w zakresie sieci, instalacji i urządzeń elektrycznych i elektroenergetycznych
Opracował:	
Sprawdził:	inż. Krzysztof Kędzierski upr. bud. nr LUB/0146/POOE/10 w specjalności instalacyjnej w zakresie sieci, instalacji i urządzeń elektrycznych i elektroenergetycznych

Data opr.: 07.2023 r	Faza: PW	Skala: **ND**