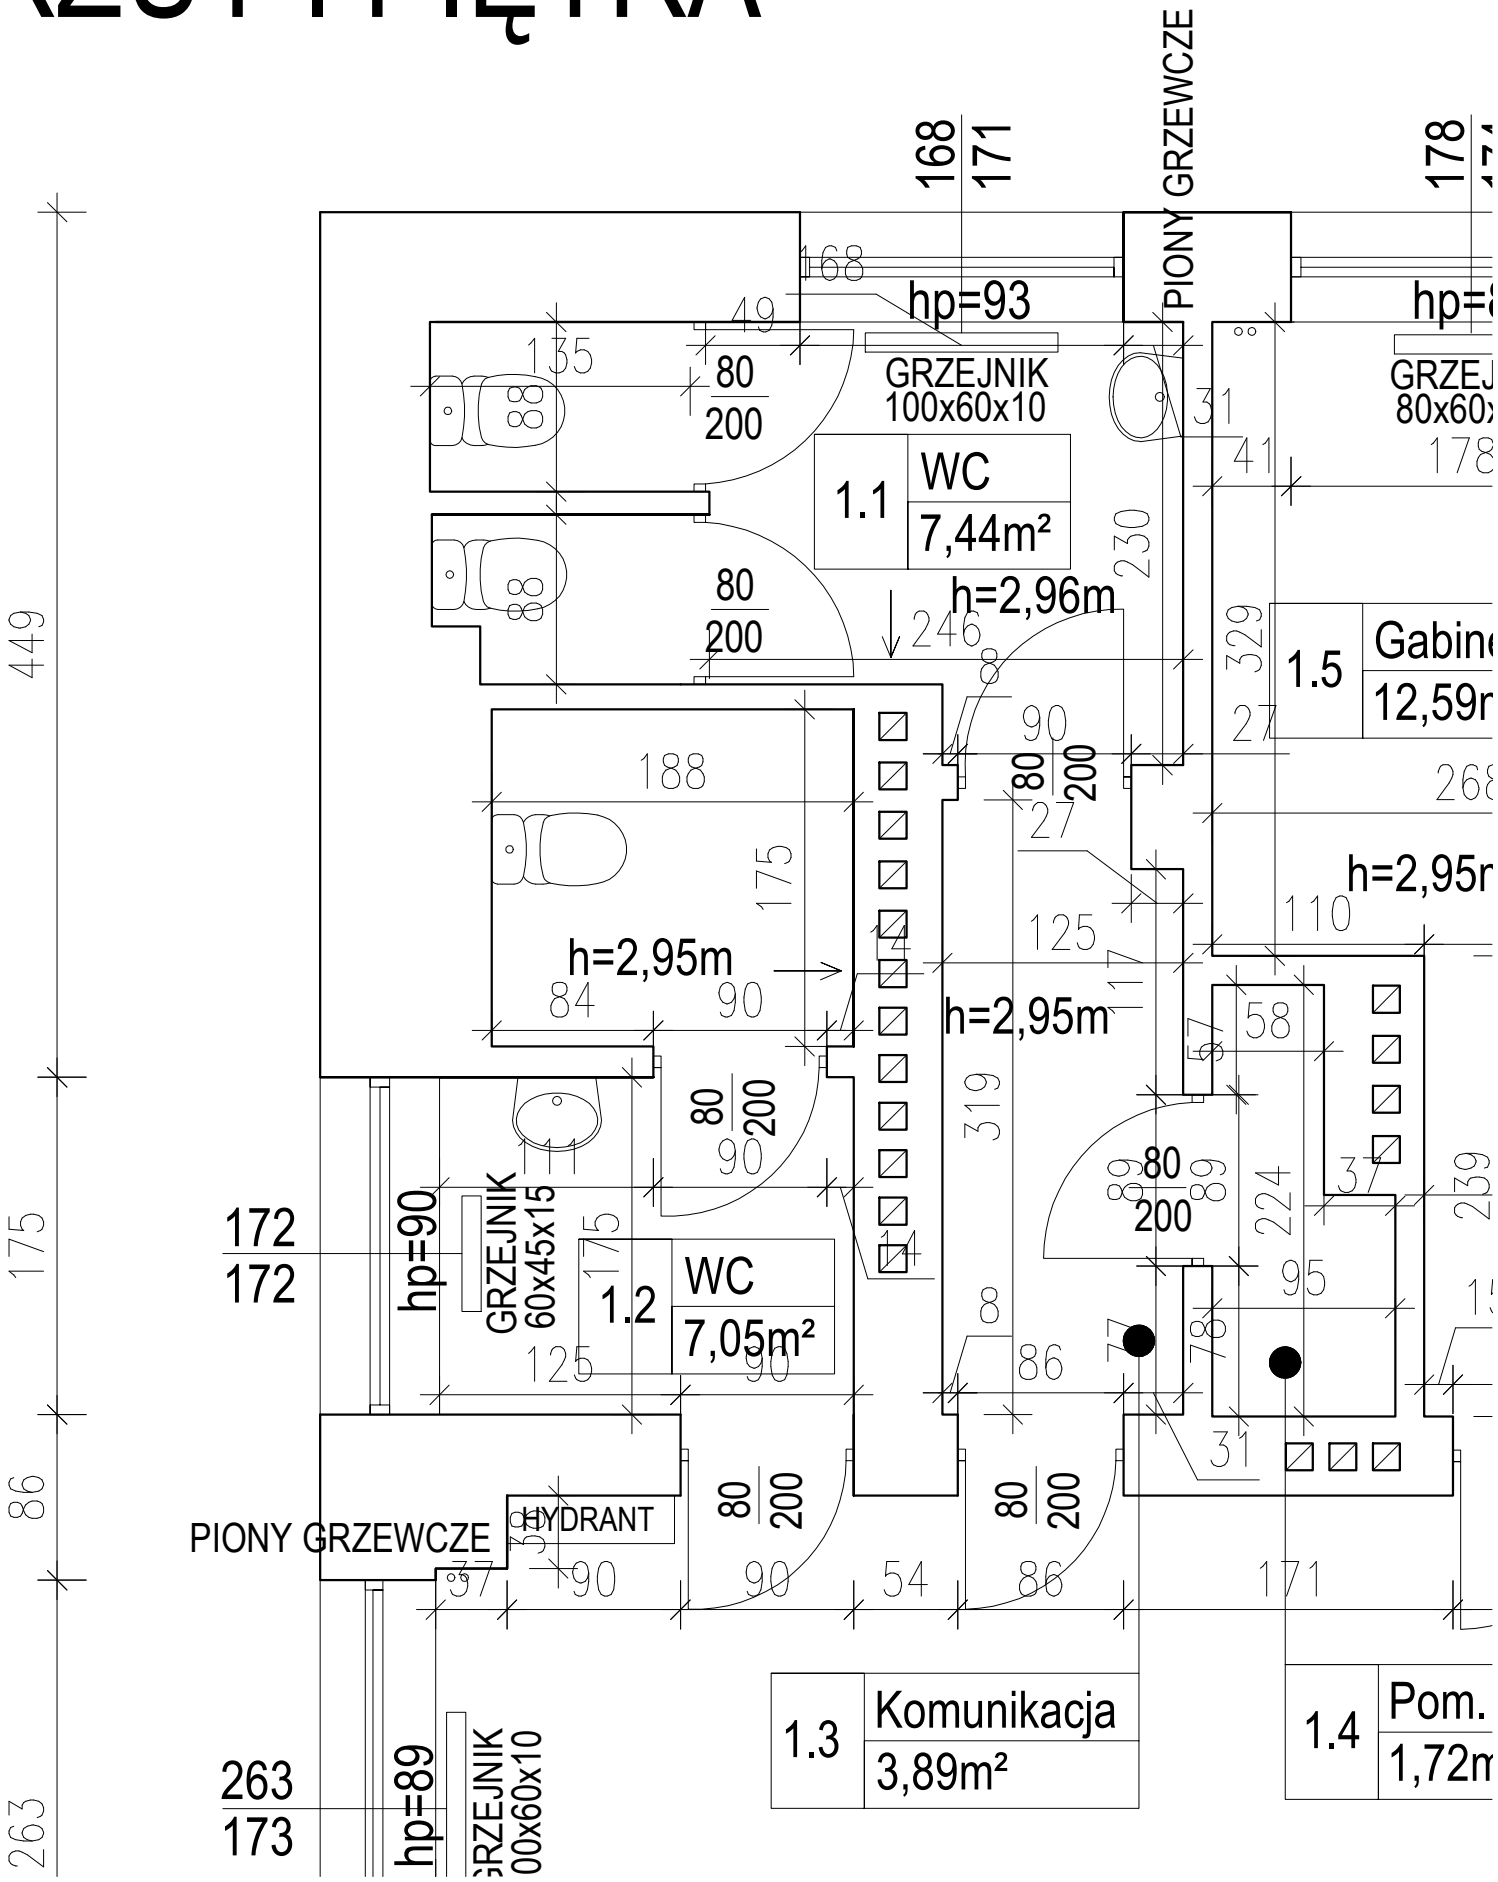RZUT I PIĘTRA