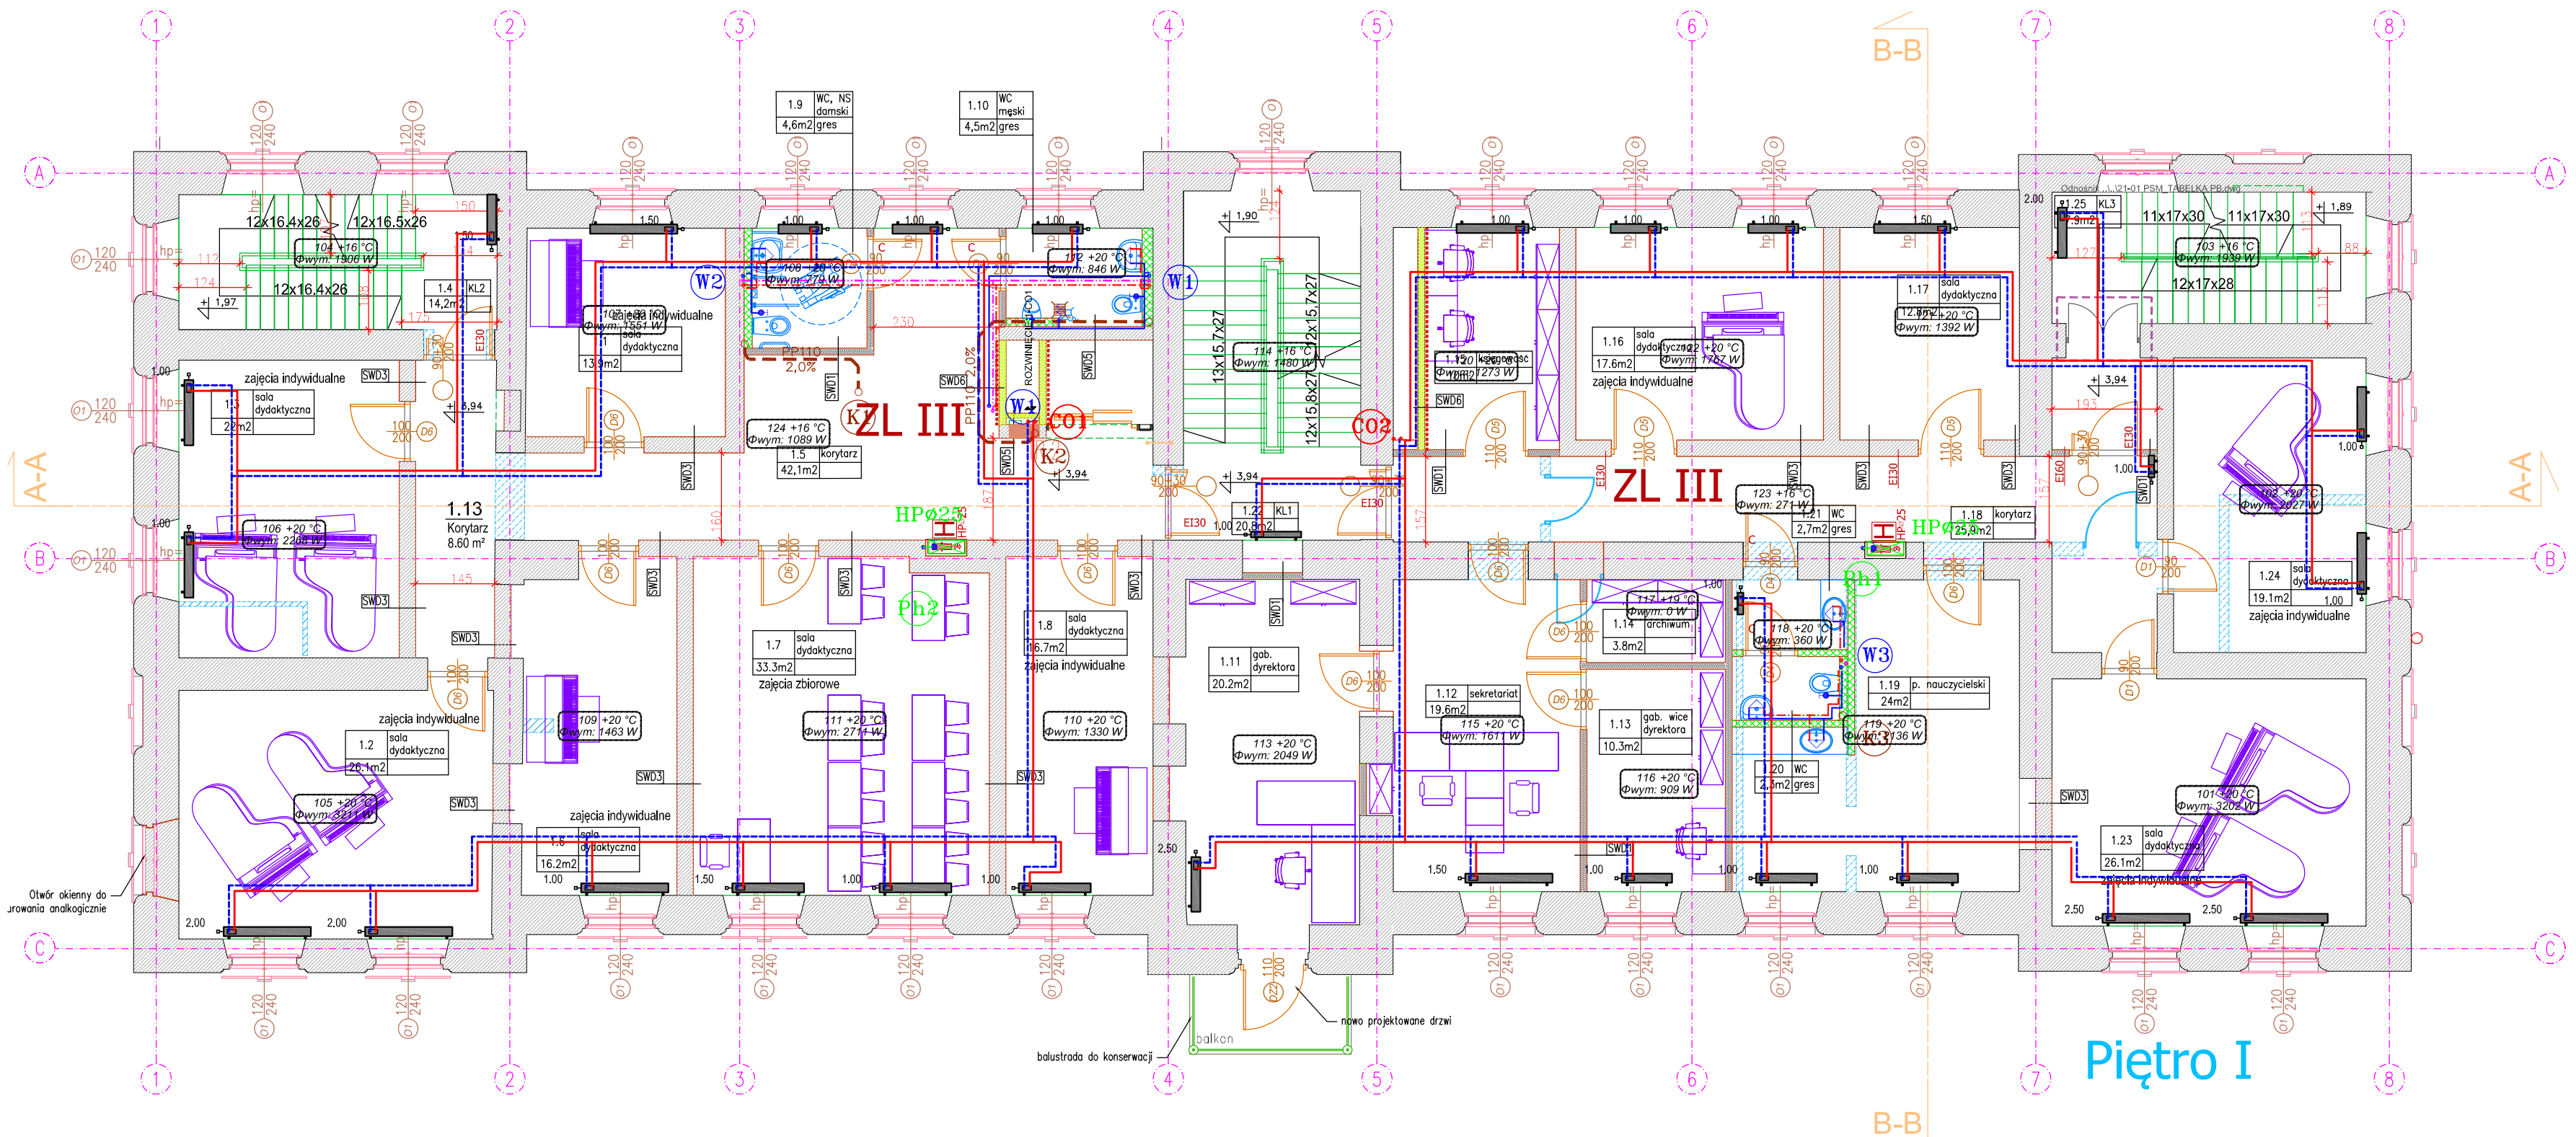

OZNACZENIA

- projektowane przewody kanalizacji sanitarnej
- projektowane przewody kan. sanitarnej pod stropem
- inst. wody zimnej
- inst. wody ciepłej
- inst. wody cyrkulacyjnej
- inst. hydrantowa
- HPø25 – hydrant p.poż. ø25
- inst. gazu
- Projektowane grzejniki (np. V&N,podłaczenie dolne)
- 5 +24 °C / Φ: 4182 W – numer pomieszczenia, temperatura w pomieszczeniu, zapotrzebowanie ciepła dla c.o.
- CO1 – Pion C.O
- przewody c.o. w posadzce
- przewody c.o. pod stropem
- przewody c.t. pod stropem

UWAGI

1. Instalację centralnego ogrzewania –wykonać z rur stalowych. Miejscowo prowadzic w warstwach posadzkowych , wykonać z PE.
2. Przejścia rurociągów przez przegrody budowlane wykonać w stalowych rurach osłonowych.
3. Zaprojektowano grzejniki stalowe płytowe, Cosmonova z podłączeniem dolnym i bocznym
4. Proj. przewody instalacji c.o. prowadzić zgodnie z opisem technicznym oraz dokumentacją rysunkową.
5. Rurociągi prowadzić stosując kompensację naturalną.
6. W najwyższych punktach instalacji zamontować automatyczne zawory odpowietrzające.
7. W najniższych punktach instalacji zamontować zawory spustowe.
8. Rurociągi proj. instalacji izolować cieplnie, rodzaj i grubość izolacji zgodnie z opisem technicznym i specyfikacją.

LEM Studio Architektoniczne Sp. z o.o.
ul. Zabłocie 39, 30–701 Kraków
NIP: 676–238–36–75 / REGON: 120753070
KRS: 0000311257
tel: +48 12 296 02 71 / biuro@lkvp.pl

Obiekt	Państwowa Szkoła Muzyczna		Nr projektu 21-01
Inwestor	Państwowa Szkoła Muzyczna I stopnia im. Michała Kleofasa Ogińskiego w Miechowie ul. Gen. Wł. Sikorskiego 15B, 32–200 Miechów		Data 03.2021
Lokalizacja	Miechów ul. Sienkiewicza 32a dz. nr ewid. 378/5 z obrębu 0001 Miechów		
Branża	SANITARNA		rewizja -
Faza	PROJEKT BUDOWLANY	nr upr. arch. bez ogr.	podpis
Projektował	inż. Rafał Woźnica	MAP/0123/ POOS/06	
Sprawdzający	mgr inż. Paweł Budziński	MAP/194/ PWOS/11	
Treść rysunku	Rzut I piętra		Nr rys: S-04
			Skala: 1:100

UWAGA: Prawa Autorskie zastrzeżone – LEM Studio Achitektoniczne sp. z o.o.

Wszystkie wymiary należy sprawdzić na budowie! W przypadku użycia nazwy produktu bądź producenta dopuszcza się zastosowanie materiału równoważnego pod względem parametrów technicznych i funkcji jakiej ma służyć.