


PRZED ZAMÓWIENIEM NALEŻY SPRAWDZIĆ ZGODNOŚĆ WYMIARÓW POMIESZCZEŃ W ŚWIETLE POMIEDZY ŚCIANAMI

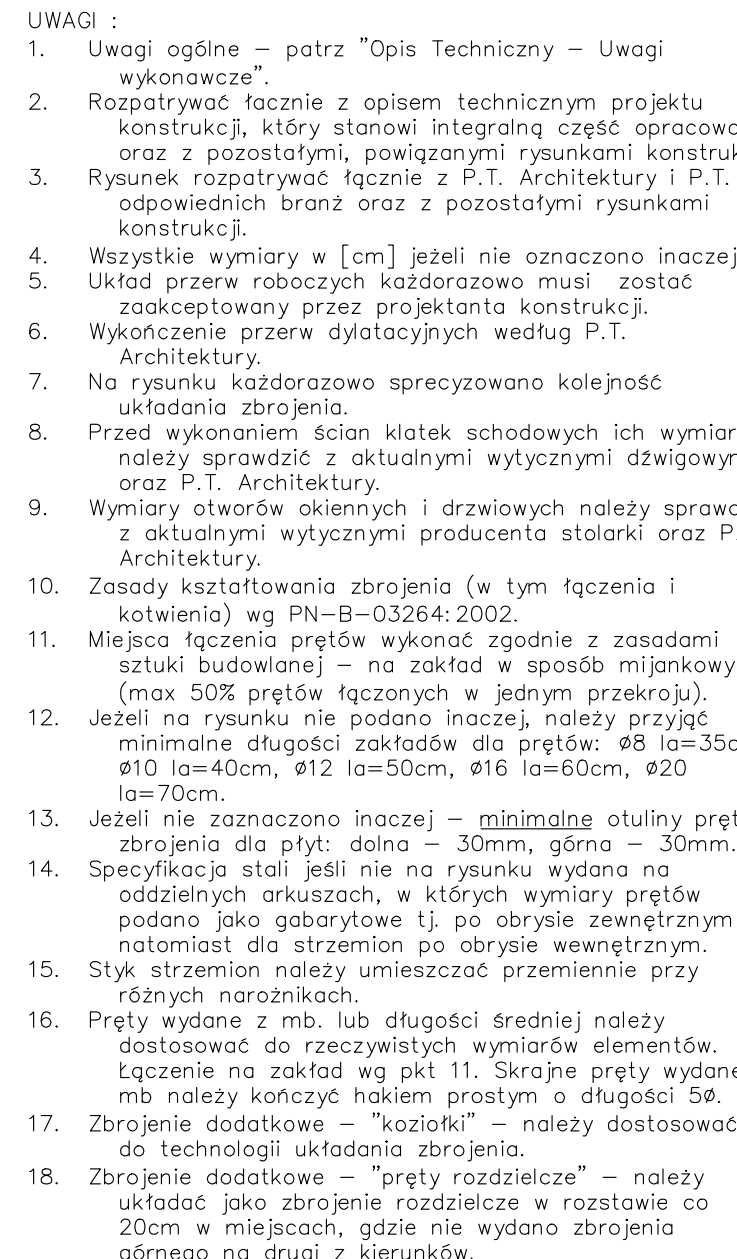

Beton C30/37
Stal \emptyset A-IIIIN B500SP
Stal \emptyset A-1 St3SX

Z	LEM Studio Architekci s.c. z o.o.		
	ul. Złobowce 39, 30-701 Katowice NIP: 676-236-0757 / REGON: 140733070 KRS:000031257 tel. +48 42 236 02 71 / a@lemstudio.pl		
akt	Państwowa Szkoła Muzyczna		nr 21
str	Państwowa Szkoła Muzyczna Integracji im. Mikołaja Kopernika Organizacji w Mieszkowcach ul. Gen. Władysława Morskiego 17B, 52-200 Mieszkowce		Data 09
oz	Miejsce ul. Złobowce 39a dz. nr ewid. 378/5 z obrębem 0003 Mieszkowce		rozwiązanie
	KONSTRUKCJA		podpis
akt	PROJEKT WYKONAWCZY		nr upr.
akcept	mgr inż. Paweł Serafin	MAP/005/P00K/06	
akcept	mgr inż. Tomasz Zebro	MAP/006/P00K/06	
	RZUT STROPU NA PIWNICĄ		
sk	nr rys. Skala 1:50		

Uwaga: Prawa Autorskie zastrzeżone – LEM Studio Architektoniczne sp. z o.o.
Wymiary należy sprawdzić na budowie! W przypadku użycia nazwy producenta dopuszcza się zastosowanie materiału równoważnego pod względem parametrów technicznych i funkcji jakiej ma służyć.