


Starosta Nakielski
Dokumentacja projektowa nr
SWG.6630.585.2022
była przedmiotem narady
koordynacyjnej przeprowadzonej
za pomocą środków
komunikacji elektronicznej
zakończoną w dniu: 24-10-2022
Z up. Starosty
Adam Dryll
Dyrektor Wydziału Geodezji i Kartografii
PRZEWODNICZĄCY NARADY
KORDYNACYJNEJ

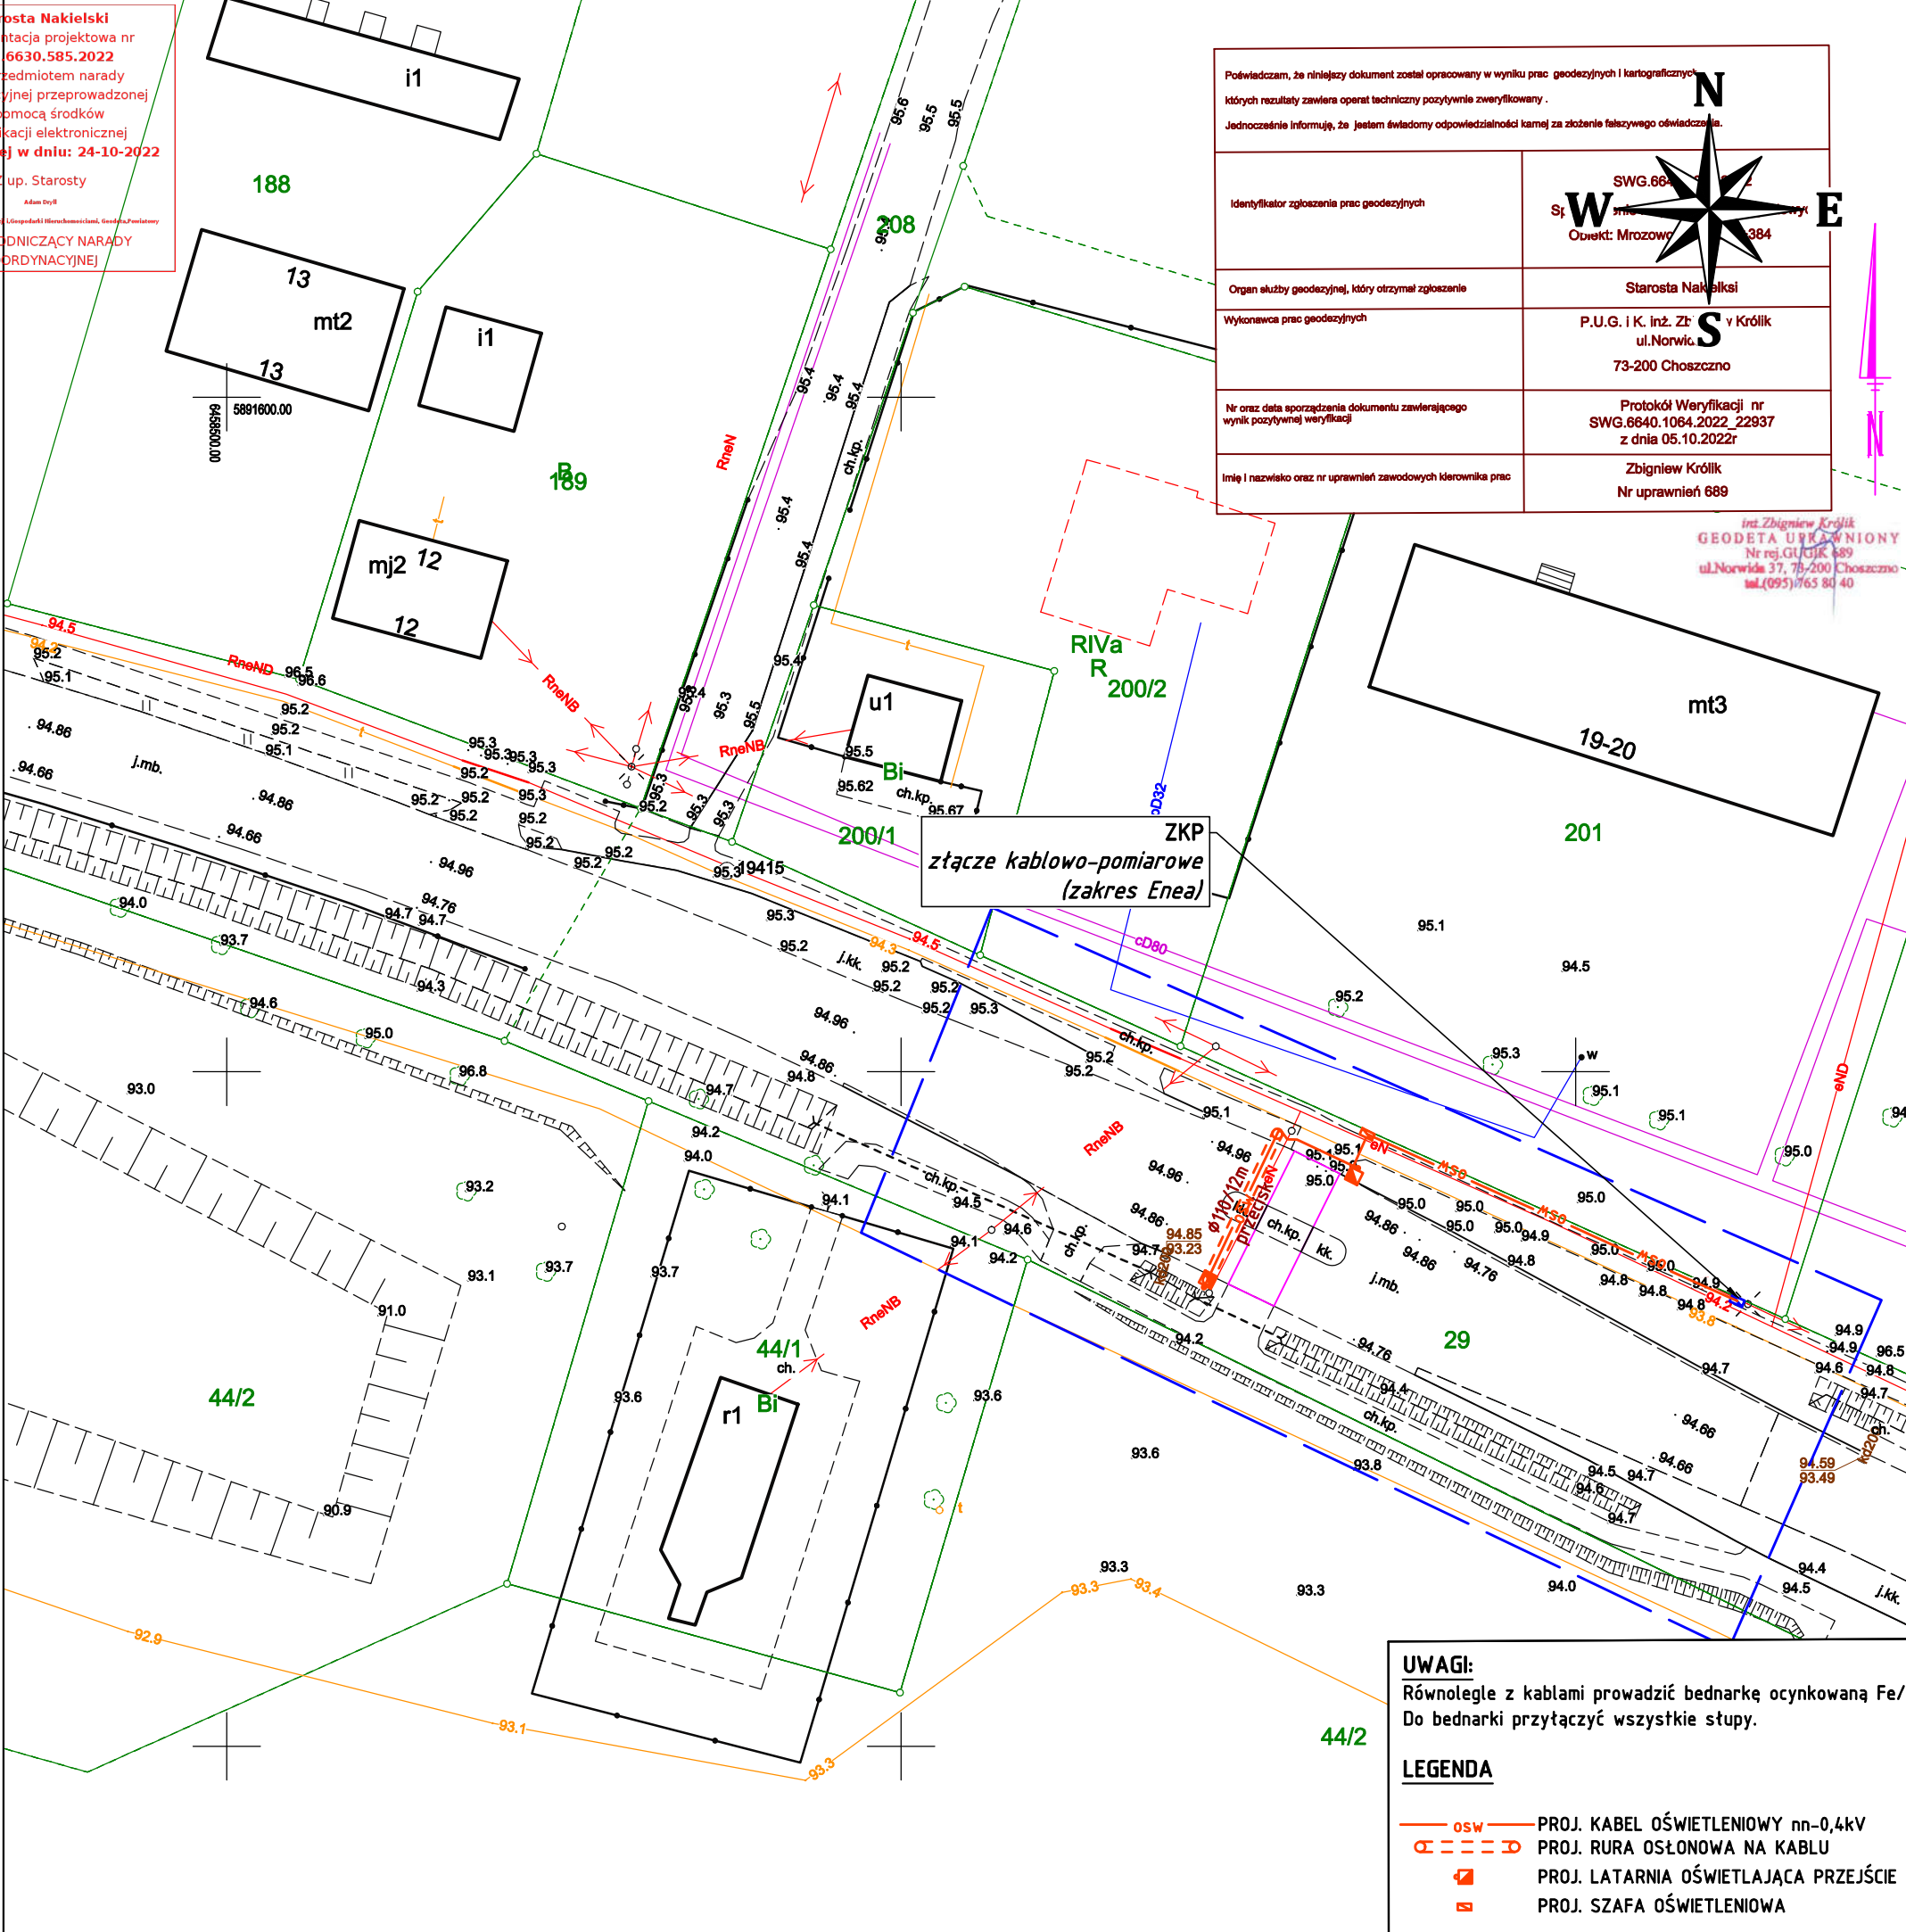

Poświadczam, że niniejszy dokument został opracowany w wyniku prac geodezyjnych i kartograficznych, których rezultaty zawiera operat techniczny pozytywnie zweryfikowany. Jednocześnie informuję, że jestem świadomy odpowiedzialności karnej za złożenie fałszywego oświadczenia.	
Identyfikator zgłoszenia prac geodezyjnych	SWG.6640.1064.2022 Sł. W. 1064.2022 Ow. 1064.2022
Organ służby geodezyjnej, który otrzymał zgłoszenie	Starosta Nakielski
Wykonawca prac geodezyjnych	P.U.G. i K. inż. Zb. v Królik ul. Norwida 37, 73-200 Choszczno
Nr oraz data sporządzenia dokumentu zawierającego wynik pozytywnej weryfikacji	Protokół Weryfikacji nr SWG.6640.1064.2022_22937 z dnia 05.10.2022r
Imię i nazwisko oraz nr uprawnień zawodowych kierownika prac	Zbigniew Królik Nr uprawnień 689

inż. Zbigniew Królik
GEODETA UPRAWNIONY
Nr rej. GUGK 1489
ul. Norwida 37, 73-200 Choszczno
tel. (095) 765 80 40

MAPA DO CELÓW PROJEKTOWYCH		
Oznaczenie kancelaryjne zgłoszenia pracy geodezyjnej		SWG.6640.1064.2022
Nazwa miejscowości		Mrozowo DK10 222+384
Jednostka ewidencyjna	identyfikator	041004_2
	nazwa	Sadki
Obręb ewidencyjny	identyfikator	041004_2.0010
	nazwa	Mrozowo
Skala mapy		1:500
Nazwa układu współrzędnych	prostokątnych płaskich	2000/18
	układu wysokości	EVRS 2007 (EVRF2007)
Oznaczenie granic obszaru, który był przedmiotem aktualizacji		-----
Informacje o służebnościach gruntowych mających wpływ na zagospodarowanie gruntów, zlokalizowanych w granicach projektowanej inwestycji *)		nie badano KW pod wzgl. obciąż. służeb. grunt.
Data opracowania mapy		07.2022r
nazwa/imię i nazwisko wykonawcy		podpis osoby reprezentującej wykonawcę
imię i nazwisko geodety uprawnionego,		nr uprawnień i podpis geodety
*) Należy podać skróty opis służebności gruntowej wraz ze sposobem jej oznaczenia na mapie, a w przypadku, kiedy nie wykonano ustaleń obciąża służebnościami - zamieścić stosowną informację Punkty osnowy geodezyjnej podlegające ochronie - art.48 ust.1 pkt.3 Prawa Geodezyjnego i Kartograficznego		

potwierdzam zgodność mapy do celów
projektowych z oryginałem

Jakub Wróblewski
data i podpis

JEDNOSTKA PROJEKTOWA		PP "MOST"		
 PRACOWNIA PROJEKTOWA		Wargowo 88 k/Poznań 64-605 Wargowo tel. 48 061 8407044		
INWESTOR		Skarb Państwa - Generalny Dyrektor Dróg Krajowych i Autostrad działający przez Generalną Dyrekcję Dróg Krajowych i Autostrad Oddział w Bydgoszczy ul. Fordońska 6 85-085 Bydgoszcz		
 GDDKiA				
NAZWA INWESTYCJI: POPRAWA BRD POLEGAJĄCA NA OŚWIETLENIU PRZEJŚĆ DLA PIESZYCH NA DROGACH REJONU GDDKiA W NAKLE NAD NOTECIĄ: DK 10 NA ODC. MROZOWO-KRUSZYNEC, DK 25 NA ODC. ORZELEK-GOŚCIERADZ, DK 66 W M. KOTOMIERZ				
NAZWA OPRACOWANIA: PRZEBUDOWA DROGI KRAJOWEJ POLEGAJĄCA NA BUDOWIE OŚWIETLENIA DROGOWEGO. PRZEJŚCIE NR 1. DK 10 KM 222+384				
FAZA PROJEKTU :		PROJEKT TECHNICZNY		
		ELEKTRYCZNA		
TYTUŁ RYSUNKU :		Plan sytuacyjny oświetlenia.		
ZESPÓŁ PROJEKTOWY				
Funkcja	Imię i nazwisko	Specjalność i nr uprawnień	Podpis	Data
PROJEKTANT	mgr inż. Jakub Wróblewski	spec. i inż. elek., bez ograniczeń WKP/2022/00018		09.2022
09.2022	Nr umowy: 2028.2022.1-1.D-3.2421.5.2022.5	Nr rysunku: E1-1	Skala:	Tom: I
Przewa autorstwa dołączanego logo rysunku na wyodrębnionej PP MOST. Ruszanek nie może być uwalniany ani kopiowany, w całości lub w częściach, bez wiedzy z Pracowni Projektowa, MOST (Dz.U. nr 24 poz. 63 z dn. 04.02.1994 r.).				

UWAGI:
Równolegle z kablami prowadzić bednarkę ocynkowaną Fe/Zn 25x4.
Do bednarki przyłączyć wszystkie stupy.

LEGENDA

- OSW PROJ. KABEL OŚWIETLENIOWY nn-0,4kV
- PROJ. RURA OSŁONOWA NA KABLU
- PROJ. LATARNIA OŚWIETLAJĄCA PRZEJŚCIE DLA PIESZYCH
- PROJ. SZAFKA OŚWIETLENIOWA