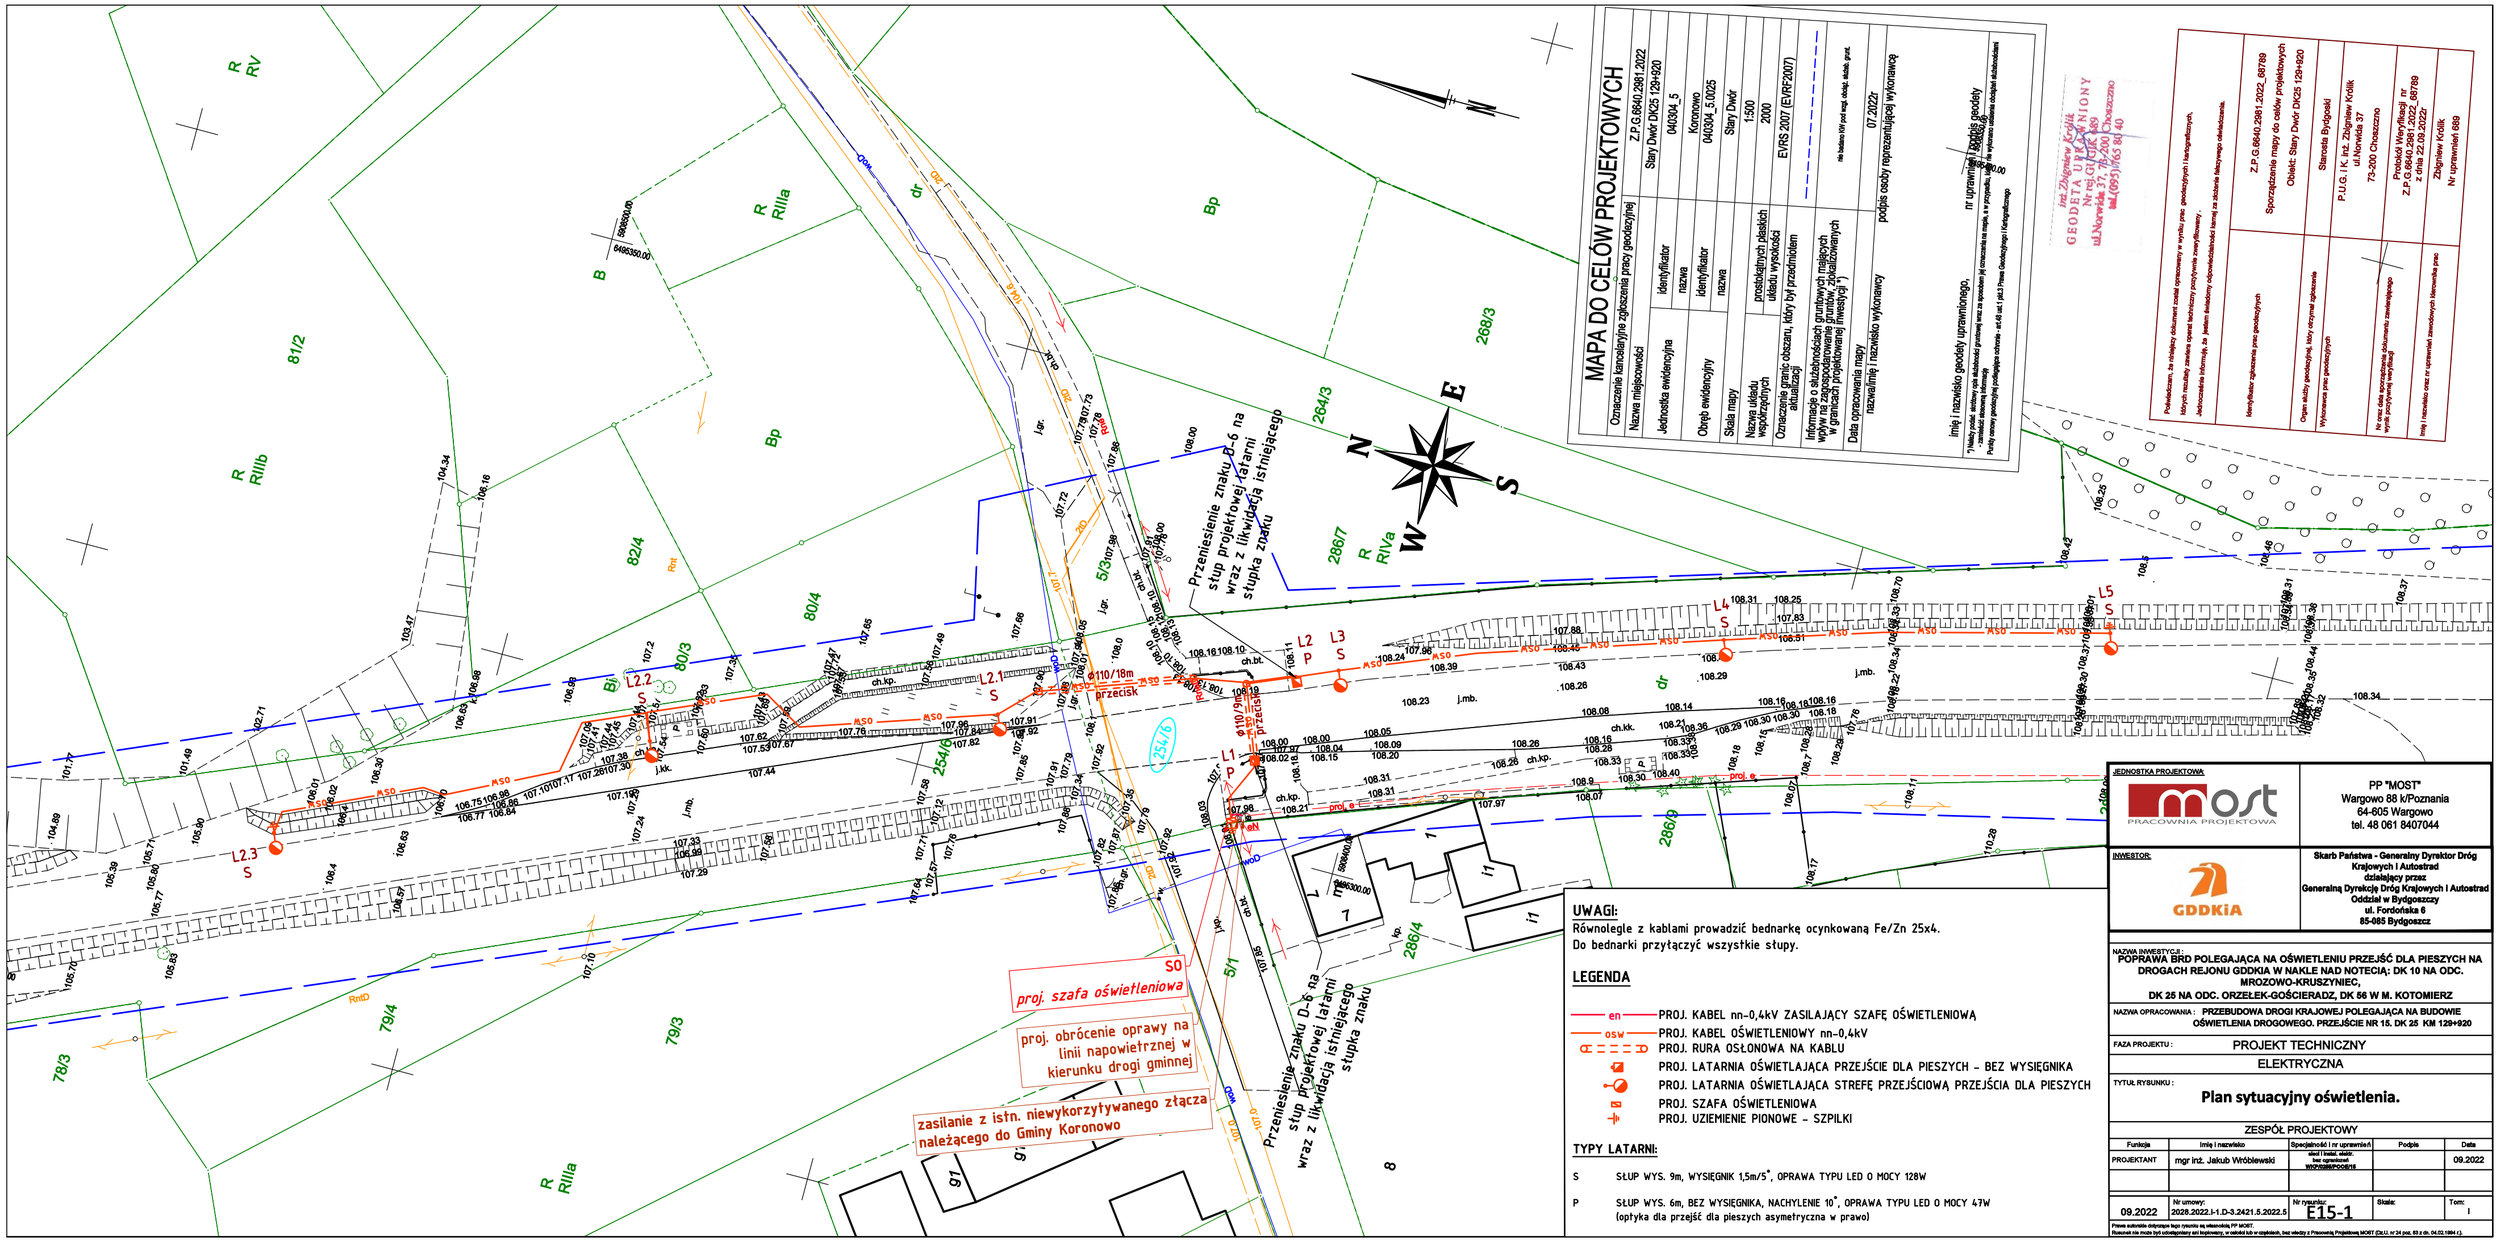
MAPA DO CELÓW PROJEKTOWYCH
Z.P.G.6640.2961.2022
Stary Dwór DK25 129+920
Oznaczenie kancelaryjne pracy geodezyjnej
Nazwa miejscowości
Jednostka ewidencyjna
identyfikator
nazwa
Obręb ewidencyjny
identyfikator
nazwa
Skala mapy
Stary Dwór
1:500
Nazwa układu współrzędnych
prostokątnych płaskich
układu wysokości
2000
Oznaczenie granic obszaru, który był przedmiotem aktualizacji
EVRS 2007 (EVRF2007)
Informacje o aktualnościach gruntowych miejscowych wpisywane do zasobu geodezyjno-kartograficznego w granicach projektowanej inwestycji *)
nie istnieją (do not exist) obiekt, grunt.
Data opracowania mapy
07.2022r
nazwa/imię i nazwisko wykonawcy
podpis osoby reprezentującej wykonawcę
imię i nazwisko geodety uprawnionego,
nr uprawnień geodezyjnych
*) Należy podać aktualny opis aktualności gruntowej mapy za sporządzeniu jej oznaczenia na mapie, a w przypadku, gdy na wyrysie zasadnicza aktualność jest zachowana
Podpis osoby geodezyjnej posiadającej uprawnienia - art.43 ust.1 pkt.3 Prawa Geodezyjnego i Kartograficznego
inż. Zbigniew Krolik
GEODETA UPRAWNIONY
Nr. ew. 689
ul.Norwida 37, 78-200 Choszczno
tel.(095)7652 897 40
Podwykonawcom, dla zlecanej dokumentacji zostali opracowany na wyrobku przez geodezyjnych i kartograficznych,
których materiały zasilane operatu technicznej pozyskiwania zmywyklowany;
Jednocześnie informuje, że jestem świadomy odpowiedzialności karnej za zatajenie tekstowego oświadczenia.
Identyfikator zgłoszenia prac geodezyjnych
Z.P.G.6640.2961.2022_68789
Sporządzenie mapy do celów projektowych
Obiekt: Stary Dwór DK25 129+920
Organ ewidencji geodezyjnej, który otrzymał zgłoszenie
Starosta Bydgoski
Wykonawca prac geodezyjnych
P.U.G. i K. inż. Zbigniew Krolik
ul.Norwida 37
73-200 Choszczno
Nr oraz data aktualizacji/ewidencji dokumentu zawierającego wyniki pozyskanej weryfikacji
Protokół Weryfikacji nr Z.P.G.6640.2961.2022_68789 z dnia 22.09.2022r.
Imię i nazwisko oraz nr uprawnień zawodowych kierownika prac
Zbigniew Krolik
Nr. uprawnień 689
R RV
R RIIIa
R RIIIb
R RIVa
Bp
B
Bi
dr
dp
Rnd
RndD
81/2
82/4
80/4
80/3
79/4
79/3
78/3
5/3
5/1
254/6
264/3
268/3
286/7
286/9
286/4
L2.1 S
L2.2 P
L2.3 S
L1 P
L2 P
L3 S
L4 S
L5 S
ASO
Φ110/18m przejście
Przeniesienie znaku D-6 na słup projektowej latarni wraz z likwidacją istniejącego słupka znaku
SO
proj. szafa oświetleniowa
proj. obrócenie oprawy na linii napowietrznej w kierunku drogi gminnej
zasilanie z istn. niewykorzystywanego złącza należącego do Gminy Koronowo
proj. ⊕
N
S
E
W
UWAGI:
Równolegle z kablami prowadzić bednarkę ocynkowaną Fe/Zn 25x4.
Do bednarki przytączyć wszystkie słupy.
LEGENDA
en PROJ. KABEL nn-0,4kV ZASILAJĄCY SZAFĘ OŚWIETLENIOWĄ
osw PROJ. KABEL OŚWIETLENIOWY nn-0,4kV
A H D H PROJ. RURA OSŁONOWA NA KABLU
PROJ. LATARNIA OŚWIETLAJĄCA PRZEJŚCIE DLA PIESZYCH - BEZ WYSIĘGNIKA
PROJ. LATARNIA OŚWIETLAJĄCA STREFĘ PRZEJŚCIOWĄ PRZEJŚCIA DLA PIESZYCH
PROJ. SZAFA OŚWIETLENIOWA
PROJ. UZIEMIENIE PIONOWE - SZPILKI
TYPY LATARNI:
S SŁUP WYS. 9m, WYSIĘGNIK 1,5m/5°, OPRAWA TYPU LED O MOCY 128W
P SŁUP WYS. 6m, BEZ WYSIĘGNIKA, NACHYLENIE 10°, OPRAWA TYPU LED O MOCY 47W (optyka dla przejść dla pieszych asymetryczna w prawo)
JEDNOSTKA PROJEKTOWA:
most PRACOWNIA PROJEKTOWA
PP "MOST"
Wargowo 88 k/Poznania
64-605 Wargowo
tel. 48 061 8407044
INWESTOR:
GDDKiA
Skarb Państwa - Generalny Dyrektor Dróg Krajowych i Autostrad
działający przez
Generalną Dyrekcję Dróg Krajowych i Autostrad
Oddział w Bydgoszczy
ul. Fordońska 6
85-085 Bydgoszcz
NAZWA INWESTYCJI:
POPRAWA BRD POLEGAJĄCA NA OŚWIETLENIU PRZEJŚĆ DLA PIESZYCH NA DROGACH REJONU GDDKIA W NAKLE NAD NOTECIĄ: DK 10 NA ODC. MROZOWO-KRUSZYNIEC,
DK 25 NA ODC. ORZEŁEK-GOŚCIERADZ, DK 56 W M. KOTOMIERZ
NAZWA OPRACOWANIA: PRZEBUDOWA DROGI KRAJOWEJ POLEGAJĄCA NA BUDOWIE OŚWIETLENIA DROGOWEGO. PRZEJŚCIE NR 15. DK 25 KM 128+920
FAZA PROJEKTU: PROJEKT TECHNICZNY
ELEKTRYCZNA
TYTUŁ RYSUNKU:
Plan sytuacyjny oświetlenia.
ZESPÓŁ PROJEKTOWY
Funkcja | Imię i nazwisko | Specjalność i nr uprawnień | Podpis | Data
PROJEKTANT | mgr inż. Jakub Wróblewski | elektryczna WKP/0388/POOE/18 | | 09.2022
09.2022 | Nr umowy: 2028.2022.I-1.D-3.2421.5.2022.S | Nr rysunku: E15-1 | Skala: | Tom: I
Prawa autorskie dotyczące tego rysunku są własnością PP MOST.
Rysunek nie może być udostępniany ani kopiowany, w całości lub w częściach, bez zgody z Pracownią Projektową MOST (Dz.U. nr 24 poz. 83 z dn. 04.02.1994 r.).