


S0
proj. szafa oświetleniowa

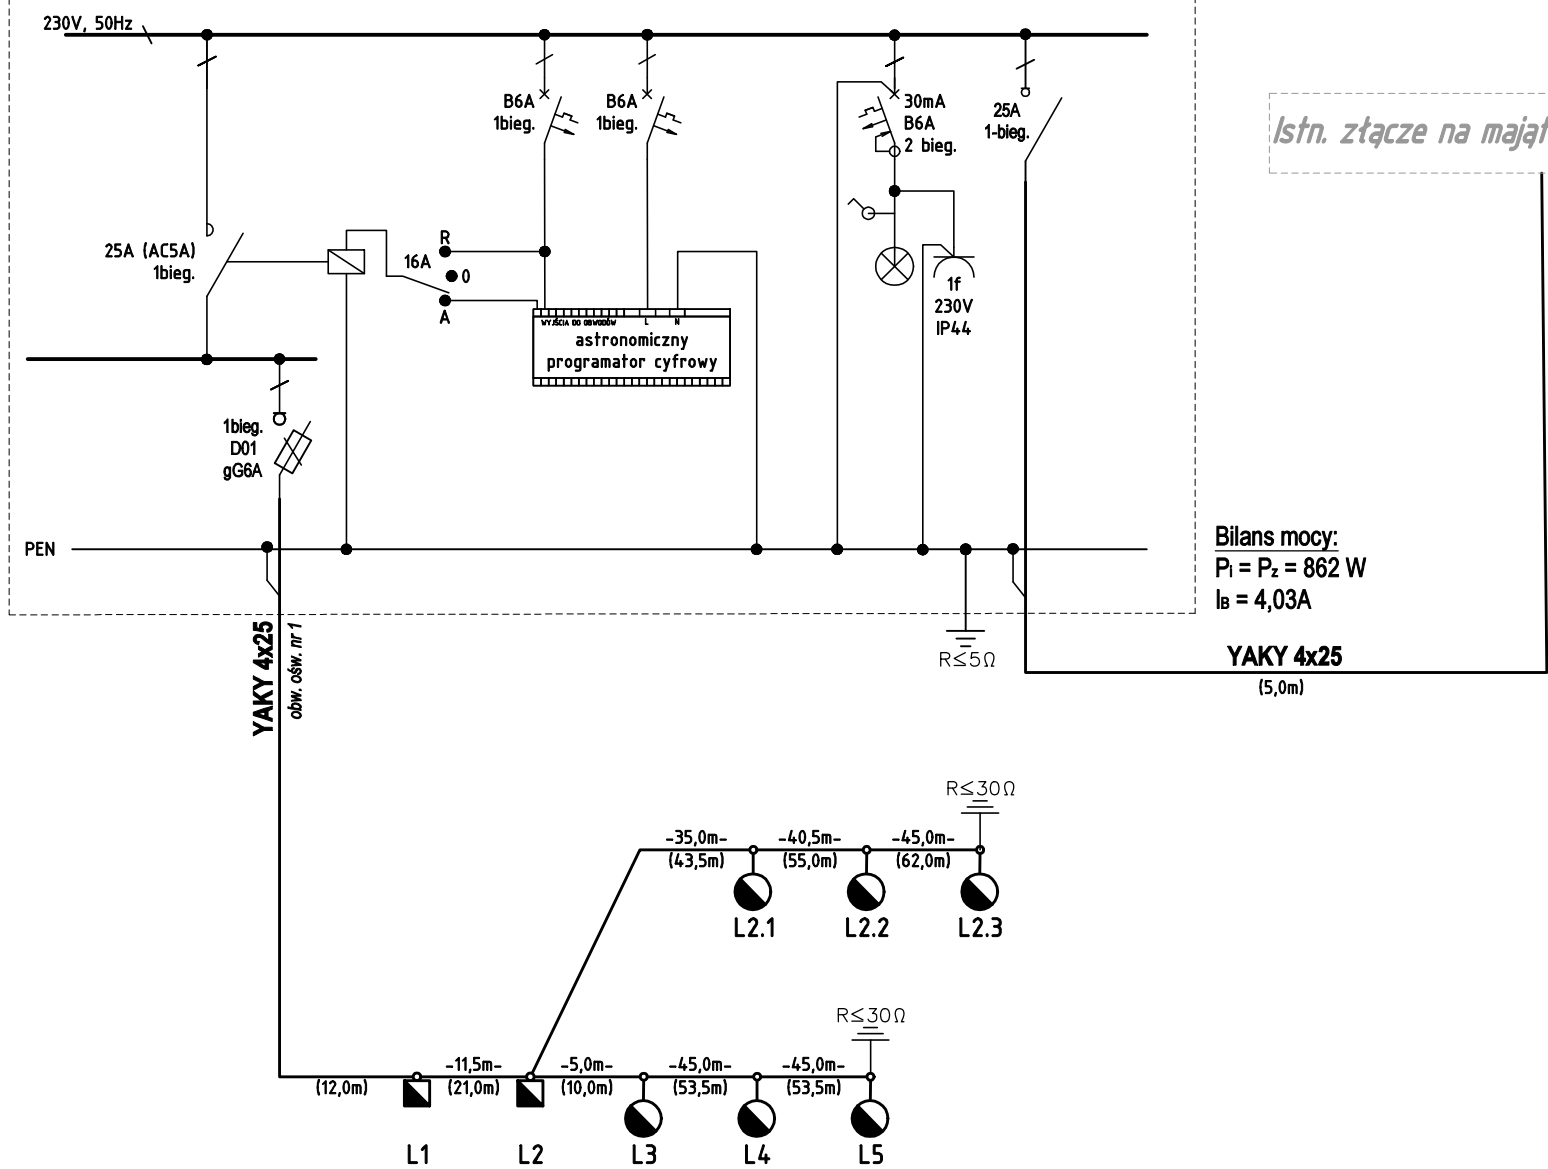

Bilans mocy:
 $P_1 = P_2 = 862 \text{ W}$
 $I_b = 4,03 \text{ A}$

YAKY 4x25
(5,0m)

ochrona przeciwporażeniowa:
SAMOCZYNNE WYŁĄCZENIE NAPIĘCIA
URZĄDZENIA W II KL. OCHRONNOŚCI

układ sieci:
TN-C

- LEGENDA**
- proj. oprawa LED 128W
 - proj. oprawa LED 47W
 - proj. uziom pionowy (pogrążany)

UWAGI:
1. Równoległe z kablami prowadzić bednarke ocynkowaną Fe/Zn 25x4. Do bednarki przytąć wszystkie stopy.

JEDNOSTKA PROJEKTOWA		PP "MOST" Wargowo 88 k/Poznań 64-605 Wargowo tel. 48 061 8407044		
INWESTOR:		Skarb Państwa - Generalny Dyrektor Dróg Krajowych i Autostrad działający przez Generalną Dyrekcję Dróg Krajowych i Autostrad Oddział w Bydgoszczy ul. Fordońska 6 85-085 Bydgoszcz		
				
NAZWA INWESTYCJI:				
POPRAWA BRD POLEGAJĄCA NA OŚWIETLENIU PRZEJŚĆ DLA PIESZYCH NA DROGACH REJONU GDDKiA W NAKLE NAD NOTECIĄ: DK 10 NA ODC. MROZOWO-KRUSZYŃCIE, DK 25 NA ODC. ORZELEK-GOŚCIERADZ, DK 56 W M. KOTOMIERZ				
NAZWA OPRACOWANIA:				
PRZEBUDOWA DROGI KRAJOWEJ POLEGAJĄCA NA BUDOWIE OŚWIETLENIA DROGOWEGO. PRZEJŚCIE NR 15. DK 25 KM 129+920				
FAZA PROJEKTU:				
PROJEKT TECHNICZNY				
ELEKTRYCZNA				
TYTUŁ RYSUNKU:				
Schemat ideowy. Zasilanie oświetlenia.				
ZESPÓŁ PROJEKTOWY				
Funkeja	Imię i nazwisko	Specjalność i nr uprawnień	Podpis	Data
PROJEKTANT	mgr inż. Jakub Wróblewski	spec. 11.0001, elek. bez ograniczeń WOP/0288/POD/15		09.2022
09.2022	Nr umowy: 2028.2022.I-1.D-3.2421.5.2022.5	Nr rysunku: E15-2	Skala: ---	Tom: I
Prawa autorskie do rysunku tego rysunku są własnością PP MOST. <small>Rysunek nie może być udostępniany ani rozpowszechniany, w całości lub w częściach, bez wiedzy z Pracowni Projektowej MOST (Dz.U. nr 24 poz. 83 z dn. 04.02.1994 r.).</small>				