

granica opracowania
budynek istniejące
przedmiotowy budynek
istniejące zjazdy oraz
istniejącą komunikacją
wejścia do budynków
istniejące utwardzenia
zieleni niska

STAROSTWO POWIATOWE
w LEBORZU

Projekt zagospodarowania terenu zosyał wykonany na kopii
MAPY DO CEŁÓW INFORMACYJNYCH



biuro architekt

Nazwa obiektu

RZEBUDOWA POMIESZCZEŃ ADMINISTRACJI

LEBORK WRAZ Z RUCIA
Adres inwestycji


dz. nr 145, obr. 7, Lebak

PROJEKTANT	arch. Dariusz Pobrucki
------------	------------------------

architektura

SYTUACJA

NR PROJEKTU	FAZA	BRANŻA	NR RYS
2018-37	budowlany	architektura	A-01
Kala	Data	Rysował	Str
1:500	wrzesień 2020	SB	8

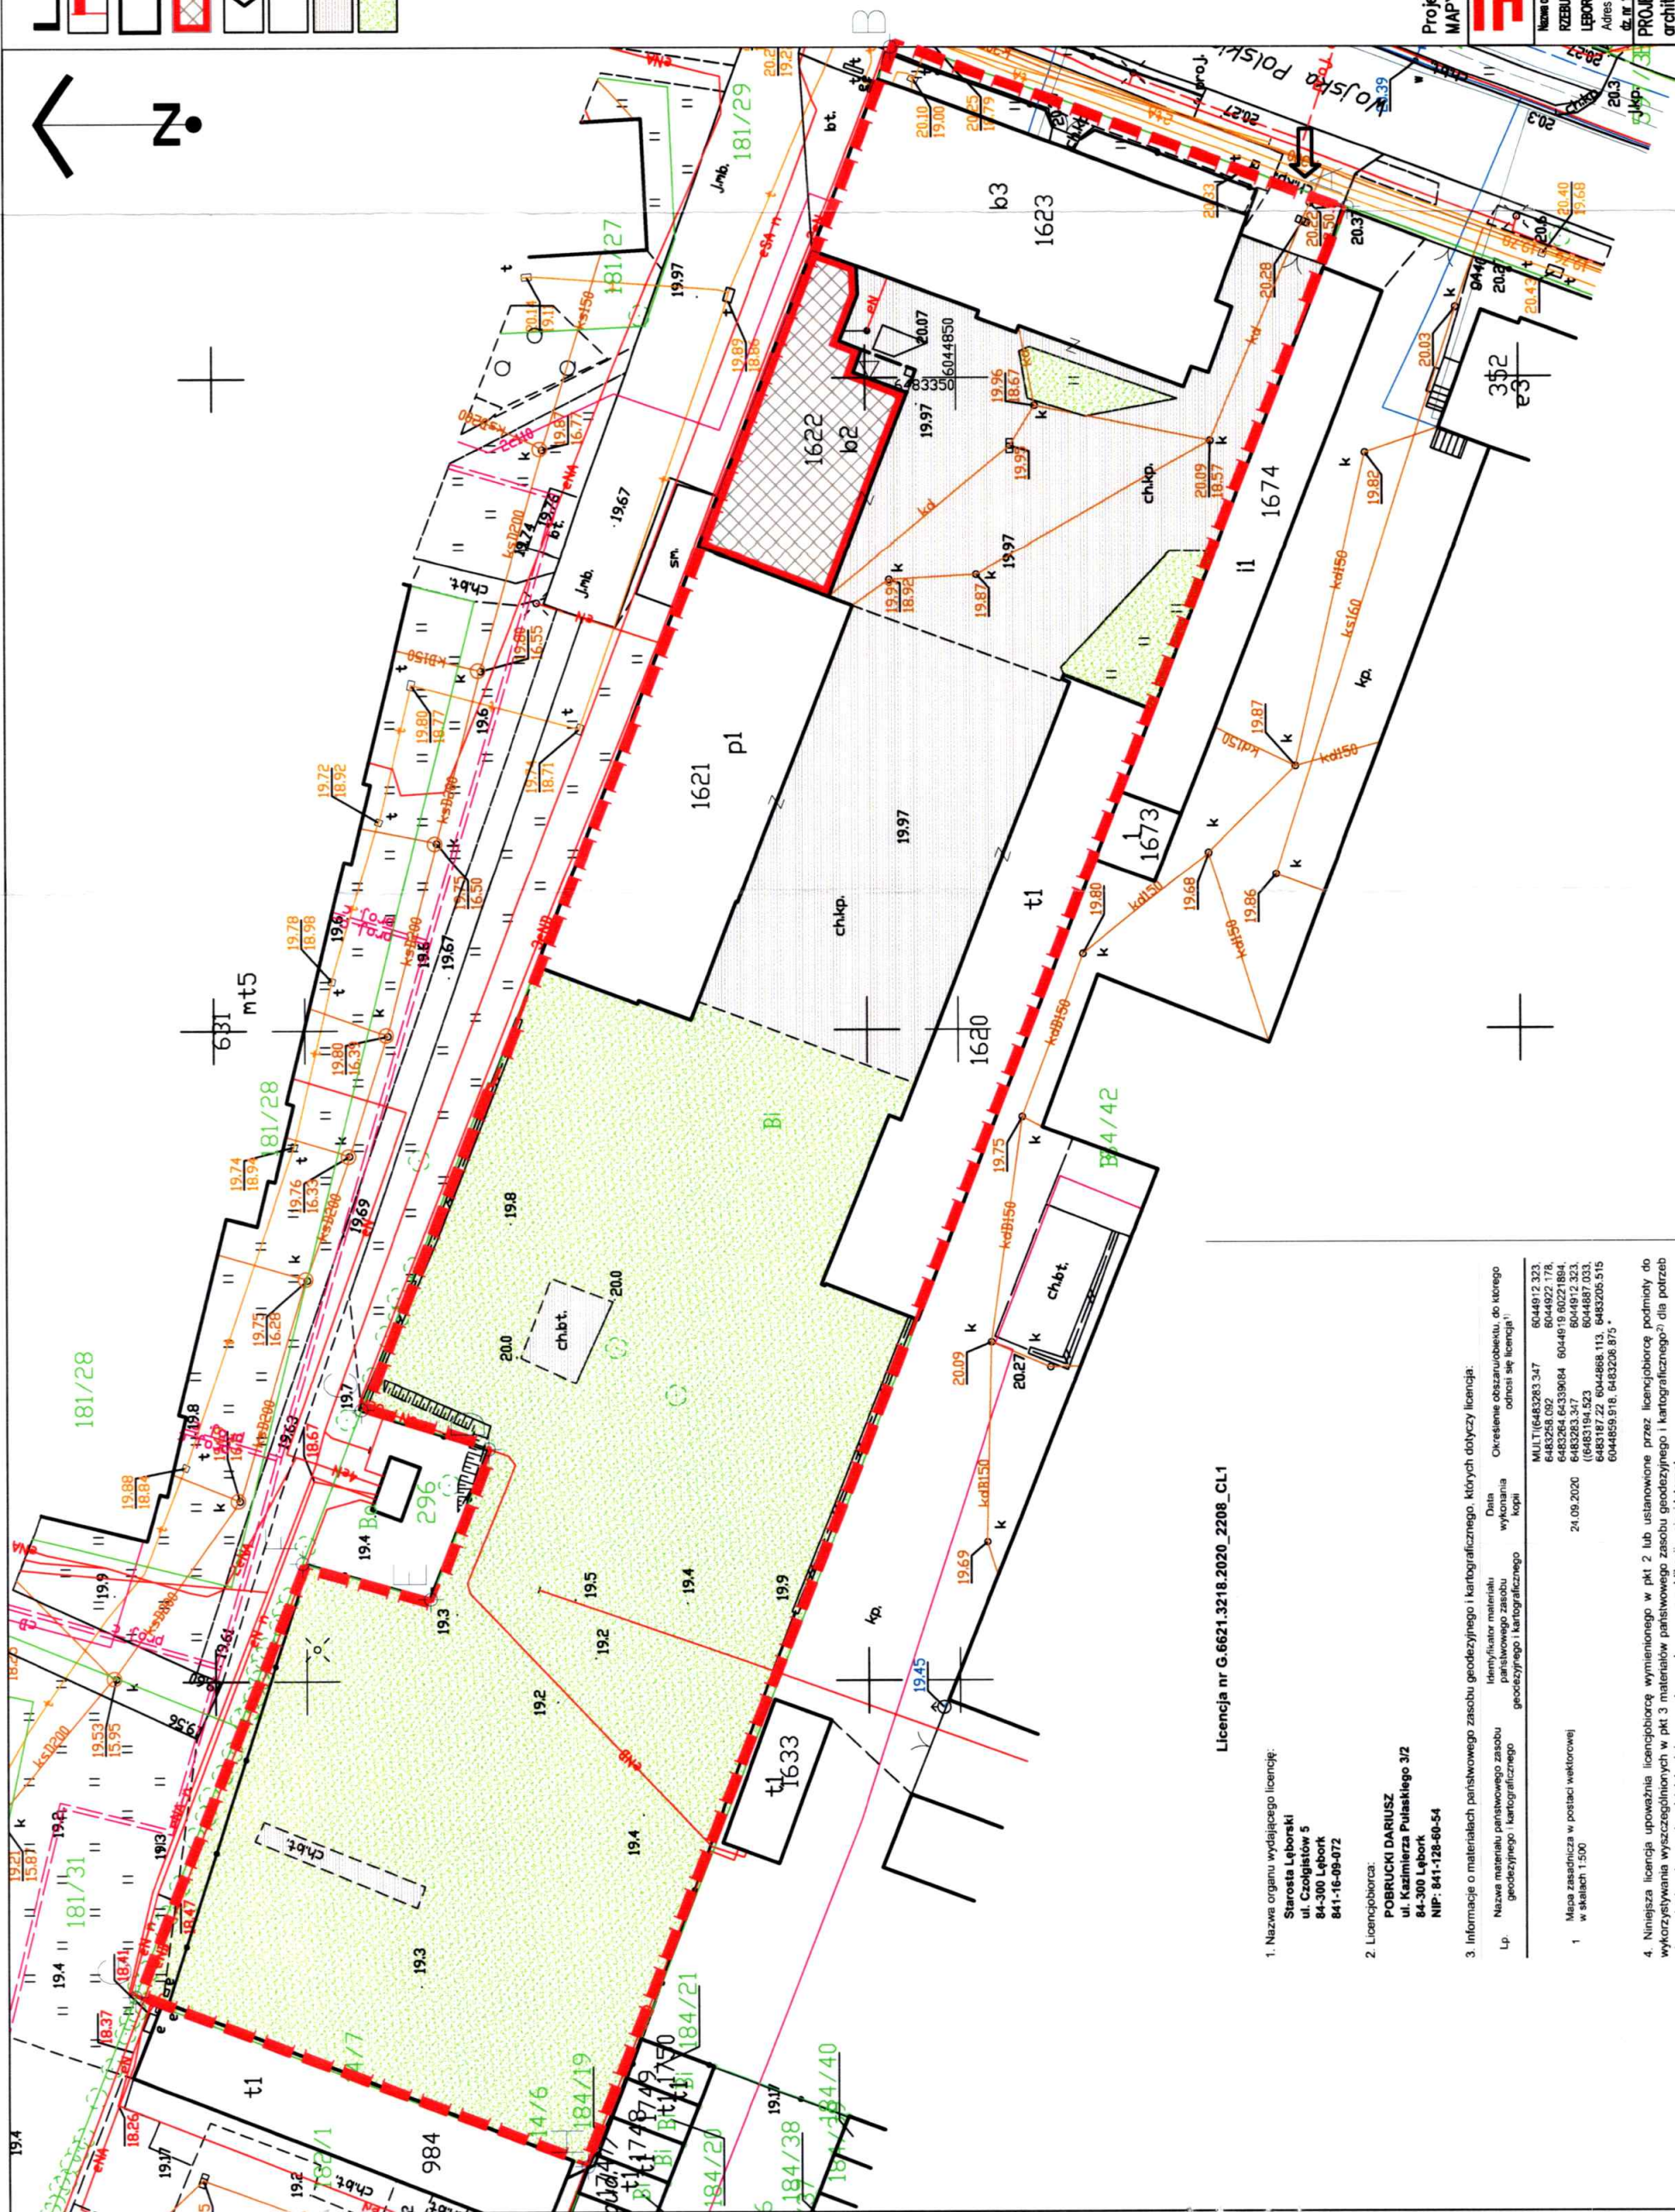

Licencja nr G.6621.3218.2020_2208_CL1

1. Nazwa organu wydającego licencję:

Starosta Lęborski
ul. Czołgistów 5
84-300 Lębork
841-16-09-072

2. Licencjodawca:
POBRUCKI DARIUSZ
ul. Kazimierza Pułaskiego 3/2
84-300 Łęborg
NIP: 841-128-60-54

3. Informacje o materiałach państwowego zasobu geodezyjnego i kartograficznego, których dotyczy licencja:

[illegible]

4. Niniejsza licencja upoważnia licencjodawcę wymienionego w pkt 2 lub ustanowione przez licencjodawcę podmioty do wykorzystywania wyszczególnionych w pkt 3 materiałów państwowego zasobu geodezyjnego i kartograficznego²⁾ dla potrzeb własnych niezwiązanych z działalnością gospodarczą, bez prawa publikacji w sieci Internet.

5. Nie narusza licencji udostępnianie materiałów państwowego zasobu geodezyjnego i kartograficznego przez licencjodawcę innym podmiotom dla realizacji celu i w granicach uprawnień określonych w pkt 4.

(podpis organu lub upoważnionej osoby³¹⁾)