


Stan projektowany

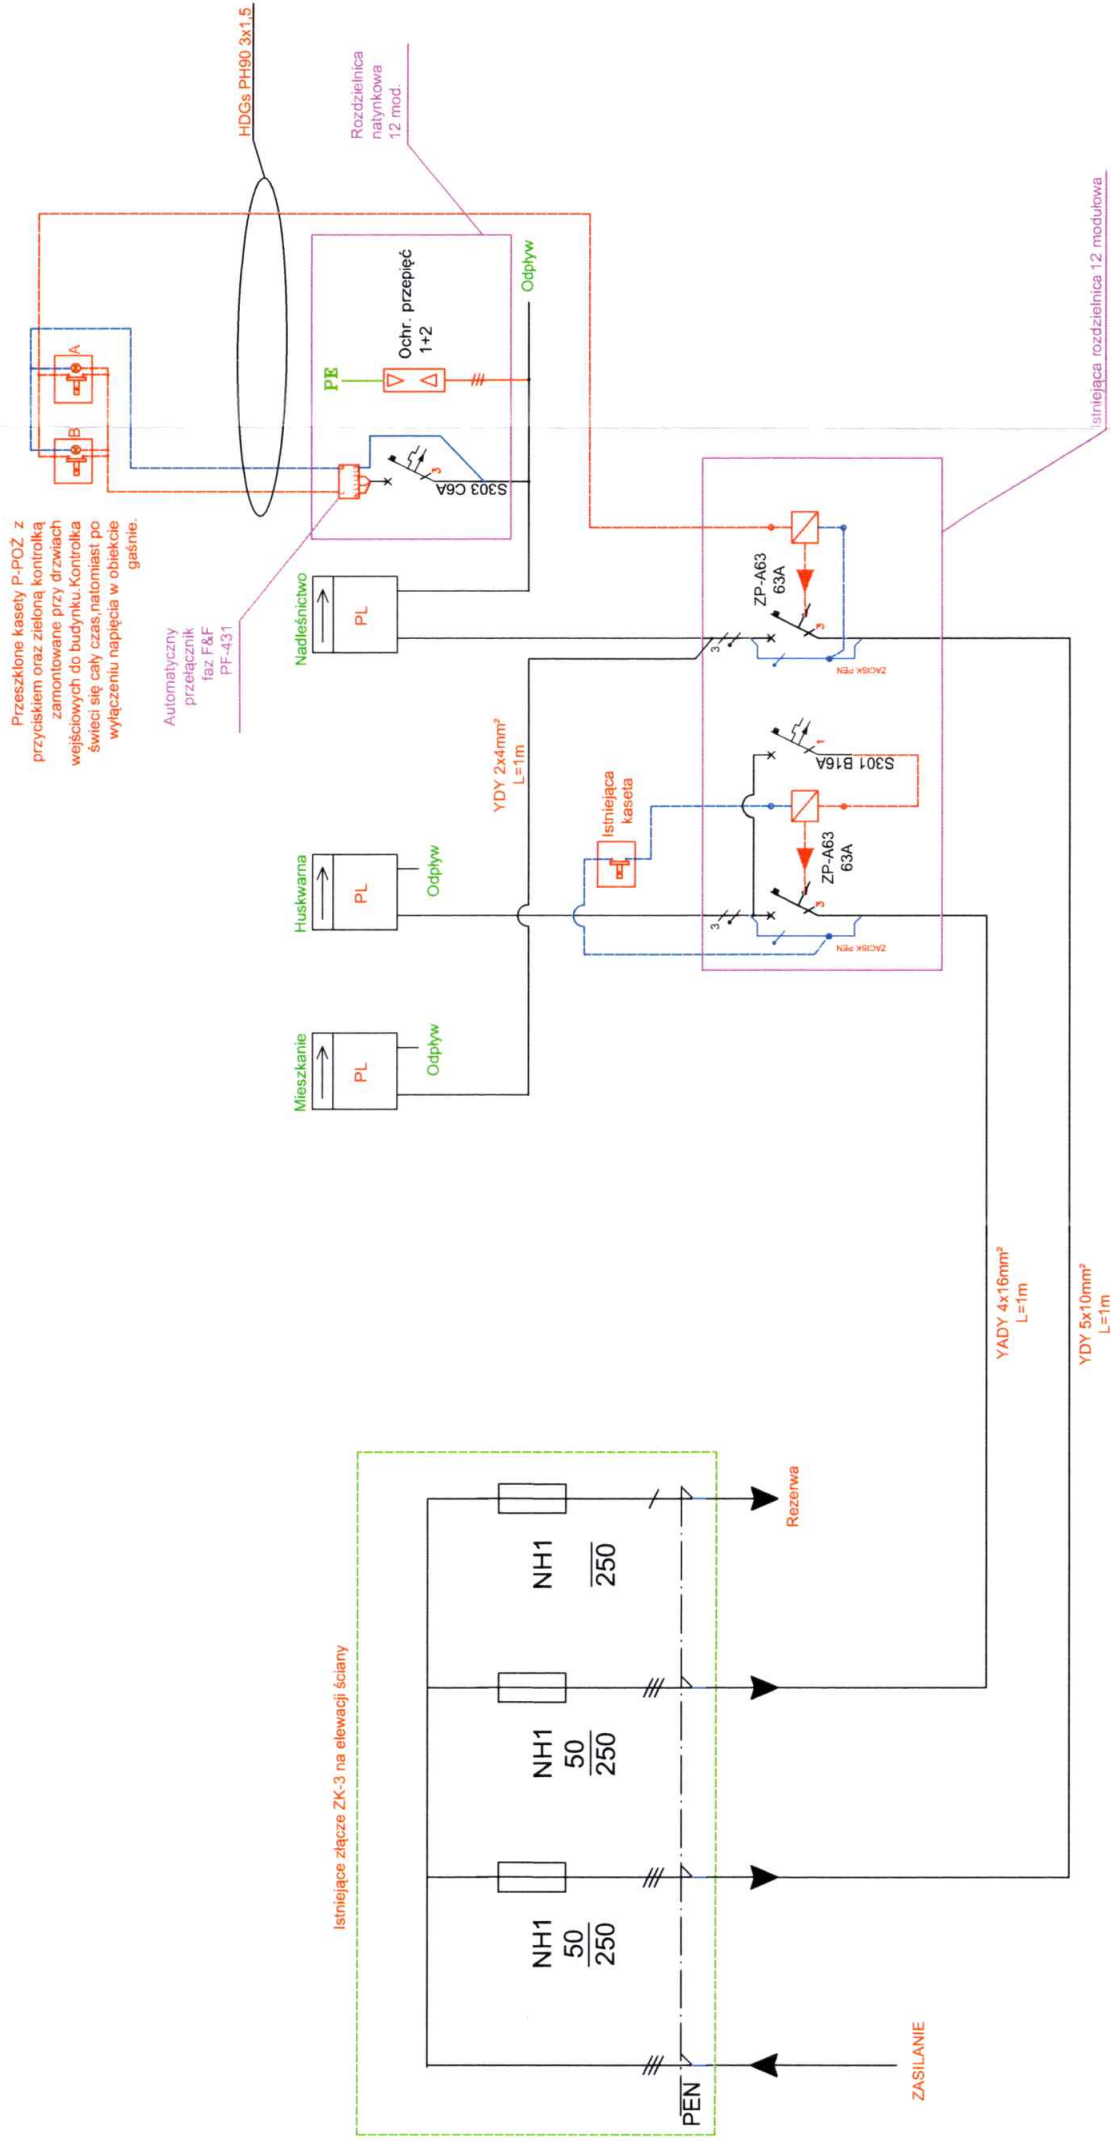

Stan projektowany

PROJEKTOWANIE I NADZÓR W BRANŻY ELEKTRYCZNEJ inż. JERZY KUBACKI		NR RYS.	SKALA
LĘBORK, ul. Piotra Skargi 51, tel. 59 8623665		E-4	1:100
Treść rysunku:	Inwestor:	Podpis:	12 2019 r
Schemat sterowania wyłącznika pożarowego prądu.	Nadświetnik Lębork ul. Wojska Polskiego 32, 84-300 Lębork		Projekt budowlany
Nazwa inwestycji:	Projekt instalacji oświetlenia awaryjnego oraz wyłącznika p-poż. w budynku Świetlicy Nadświetnictwa.	inż. Jerzy Kubacki nr upr. BK.IIF.7342/324/98	
Adres inwestycji:	Nadświetnik Lębork ul. Wojska Polskiego 32, 84-300 Lębork	Sprawdził	Branża elektryczna

