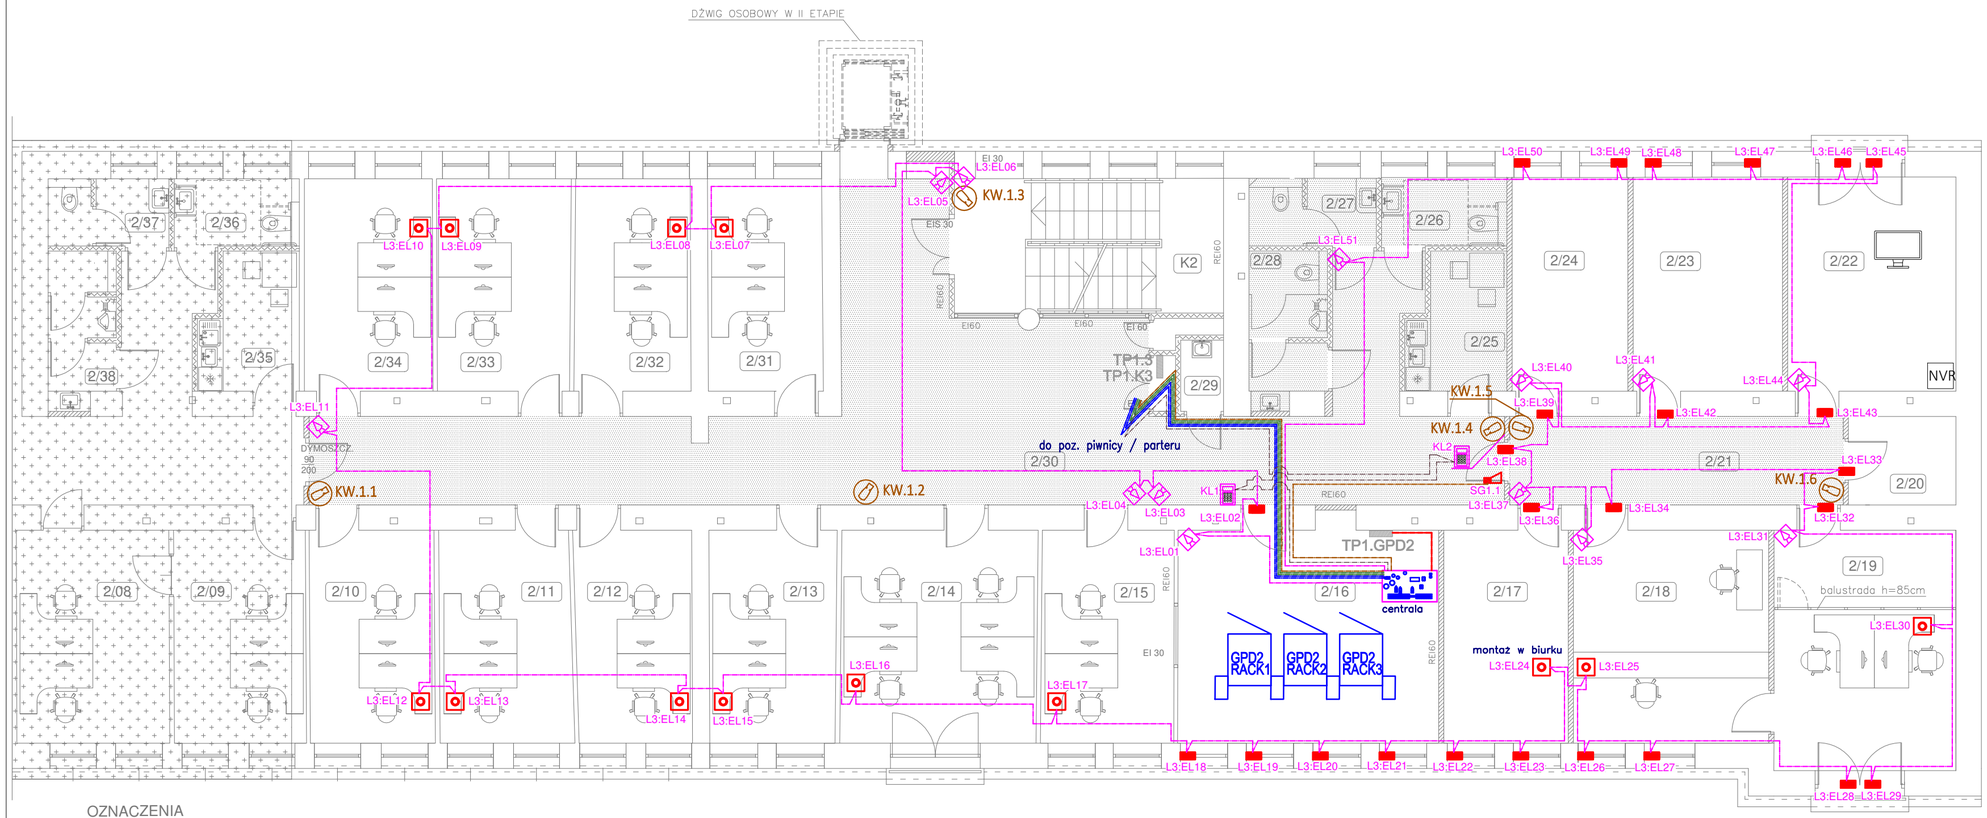

RZUT I PIĘTRA - I ETAP
skala 1:100

WYKAZ POMIESZCZEŃ I PIĘTRA I ETAPU	
Nr pom.	Nazwa pomieszczenia
2/10	Pokój biurowy
2/11	Pokój biurowy
2/12	Pokój biurowy analit.
2/13	Pokój biurowy analit.
2/14	Pokój biurowy informatyków
2/15	Pokój biurowy informatyków
2/16	Serwerownia
2/17	Pokój biurowy „TZ"
2/18	Czytelnia
2/19	Kancelaria tajna
2/20	Archiwum
2/21	Korytarz
2/22	Pomieszczenie TEMPEST
2/23	Pomieszczenie TEMPEST
2/24	Pomieszczenie TEMPEST
2/25	Pomieszczenie socjalne
2/26	Wc dla niepełnosprawnych
2/27	Wc damski
2/28	Wc męski
2/29	Pomieszczenie porządkowe
2/30	Korytarz
2/31	Pokój biurowy
2/32	Pokój biurowy
2/33	Pokój biurowy
2/34	Pokój biurowy
K2	Klatka schodowa

OZNACZENIA

– pomieszczenia poza opracowaniem

– sufit podwieszany kasetonowy

– Rozdzielnica Elektryczna

Legenda - elementy instalacji SSWiN

- centrala systemu SSWiN - KOMPLET WG OPISU
- obudowa rozszerzająca magistralę danych systemu SSWiN
- czujka magnetyczna (kontaktron)
- przycisk antynapadowy
- czujka dualna PIR+MW z antymaskingiem
- sygnalizator akustyczno-optyczny wewnętrzny
- klawiatura dotykowa

- Kabel BUS typu CAB-4/TP/50, CPR: B2ca s1b d1 a1
- Kabel BUS typu CAB-4/TP/50, CPR: B2ca s1b d1 a1
- Kabel BUS typu CAB-4/TP/50, CPR: B2ca s1b d1 a1
- Kabel BUS typu CAB-4/TP/50, CPR: B2ca s1b d1 a1
- LINIE ZASILAJĄCE - WG OPISU NA SCHEMACIE
- N2XH 2x2,5, CPR: B2ca s1b d1 a1

Legenda - elementy instalacji CCTV

- Kamera turret 5Mpx IK10 VA
- Kamera typu Bullet 5Mpx IK10 VA
- Stacja operatorska
- Stacja podglądu - okazania
- Kamera kopułkowa 5Mpx IK10 VA - okazania
- Szafka wisząca RACK 9U - okazania

Okablowanie systemu CCTV zgodnie ze schematem.

G L O B A L Albert Dragan
ul. Ponikwoda 28, 20-135 Lublin, ☎ +48 516 126 333
instalatorzy@tlen.pl , www.globalprojekty.pl

PRZEBUDOWA, NADBUDOWA I REMONT BUDYNKU PROKURATURY W LUBLINIE PRZY UL. OKOPOWEJ 2A

INWESTOR: PROKURATURA REGIONALNA W LUBLINIE, UL. OKOPOWA 2A 20-950 LUBLIN

RYSUNEK: PLAN INSTALACJI CCTV I SSWIN RZUT I PIĘTRA | SKALA: 1:100 | NR RYS.: T-VI-06

FUNKCJA	SPECJALNOŚĆ, IMIĘ I NAZWISKO	NR UPRAWNIEŃ	DATA	PODPIS
PROJEKTOWAŁ	mgr inż. Tomasz Kopeć	LUB/0132/PWOE/10	07 2021	
OPRACOWAŁ	mgr inż. Andrzej Łukaszuk		07 2021	
SPRAWDZIŁ	inż. Krzysztof Kędzierski	LUB/0146/POOE/10	07 2021	

OPRACOWANIE CHRONIONE USTAWĄ O PRAWIE AUTORSKIM I PRAWACH POKREWNYCH (DZ.U. NR 24/94 POZ. 83 Z DNIA 4 LUTEGO 1994R.) Z PÓŹNIEJSZYMI ZMIANAMI