RZUT KONDYGNACJI PODZIEMNEJ - I ETAP
skala 1:100

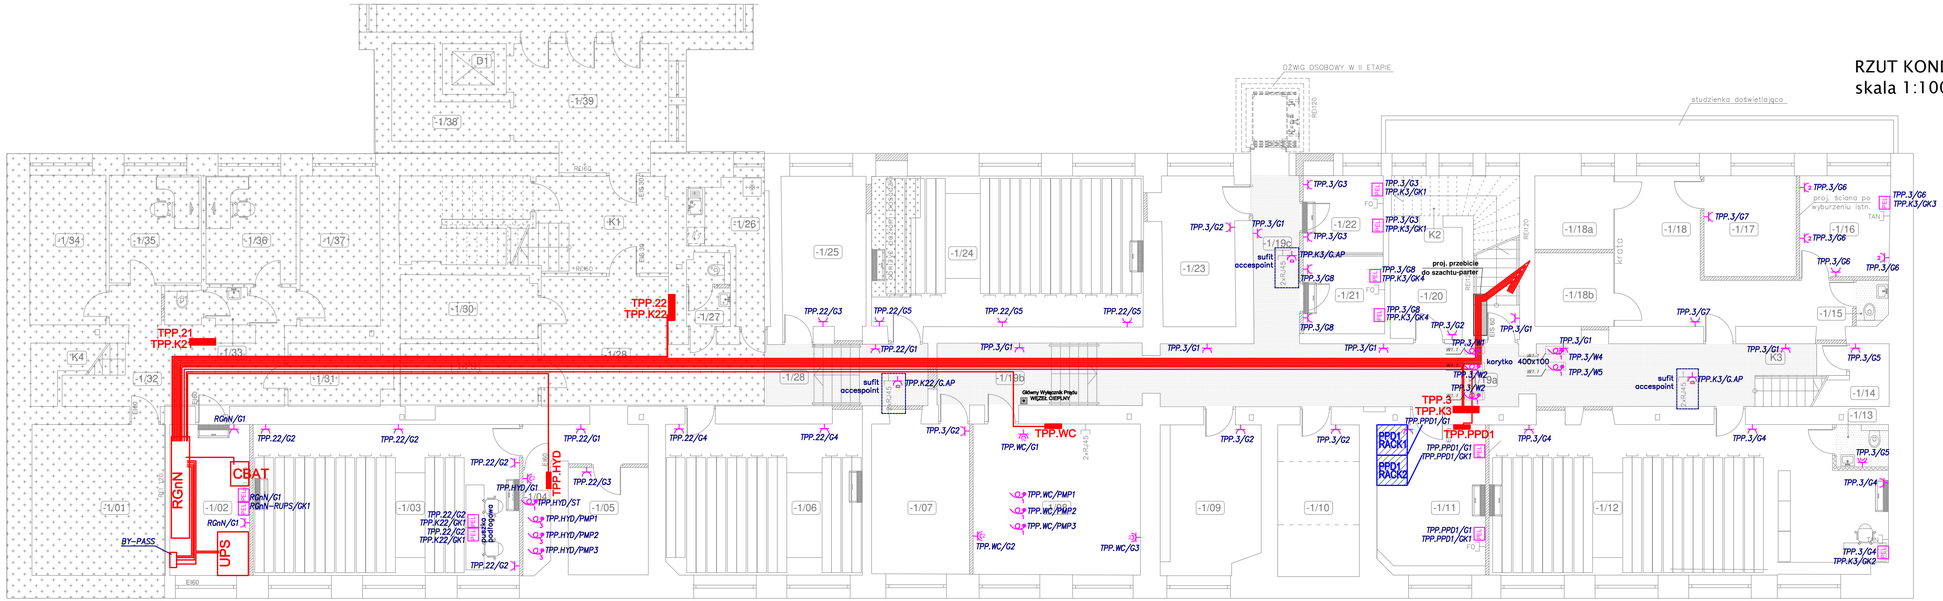

OZNACZENIA

- pomieszczenia poza opracowaniem
- sufit podwieszany kasetonowy

Legenda:

- HDMI – Gniazdo HDMI
- 1xRJ45 – Gniazdo RJ45 Kat. 6a
- 2xRJ45 – Gniazdo 2xRJ45 Kat. 6a
- FO – Gniazdo światłowodowe 2xLC (doprowadzić FO MM OM4 2x50/125/250µm z najbliższej szafy)
- TAN – Gniazdo 2xRJ45 – telefonia analogowa/faksy

PEL – Punkt elektryczno-logiczny:
2x Gniazda zasilające ogólnego przeznaczenia 230V 2P+Z/16A
4x Gniazda zasilające DATA 230V 2P+Z/16A
1x Gniazda 2xRJ45 Kat. 6a Komputery
1x Gniazda 2xRJ45 Kat. 6a Komputery/Drukarki/Telefonia VOIP

PEL – Punkt elektryczno-logiczny (meblowy/podłogowy):
6x Gniazda zasilające DATA 230V 2P+Z/16A
4x Gniazda 2xRJ45 Kat. 6a Komputery
2x Rezerwa gniazd (HDMI/USB/FO)

– Rozdzielnica Elektryczna

– KONSTRUKCJE WSPORCZE DLA INST. TELETECHNICZNYCH (GRUBOŚĆ BLACHY 1mm, KORYTKO PERFOROWANE)

WT.1 Wentylator kanałowy
1. Wydajność: 1000m3/h
2. Wymiarowo: 1020x2x2h, przy sprężu 150Pa.
3. N max = 350W, 230V, IP45
4. Sterowanie ręczne
5. Sterowanie sygnałowe z/centrali
6. Poziom hałasu akustycznego max 35 dB(A) z 3 m

WYKAZ POMIESZCZEŃ KONDYGNACJI PODZIEMNEJ I ETAPU

Nr pom.	Nazwa pomieszczenia
-1/02	Rozdzielnia elektryczna
-1/03	Archiwum nr III
-1/04	Zestaw pompowy
-1/05	Magazyn
-1/06	Archiwum nr II
-1/07	Magazyn
-1/08	Węzeł cieplny
-1/09	Magazyn dowodów rzeczowych
-1/10	Pomieszczenie gospodarcze
-1/11	Pom. informacji BACKUP'U
-1/12	Archiwum nr I
-1/13	Wc obsługi archiwum
-1/14	Magazynek pod schodami
-1/15	Wc dla osadzonych w areszcie
-1/16	Pokój przesłuchań
-1/17	Pomieszczenie dla konwoju
-1/18	Pomieszczenie dla zatrzymanych
-1/18a	Pom. dla zatrzymanego I
-1/18b	Pom. dla zatrzymanego II
-1/19	Korytarz nr1
-1/20	Magazyn
-1/21	Pom. videokonferencji nr1
-1/22	Pom. videokonferencji nr2
-1/23	Pomieszczenie gospodarcze
-1/24	Archiwum IV
-1/25	Magazyn
-1/28	Korytarz nr2(część oprac. I etap)
K2	Klatka schodowa
K3	Klatka schodowa

G L O B A L Albert Dragan
ul. Ponikwoda 28, 20-135 Lublin, ☎ +48 516-126-333
instalatorzy@tlen.pl www.globalprojekty.pl

PRZEBUDOWA, NADBUDOWA I REMONT BUDYNKU PROKURATURY W LUBLINIE PRZY UL. OKOPOWEJ 2A

INWESTOR: PROKURATURA REGIONALNA W LUBLINIE, UL. OKOPOWA 2A 20-950 LUBLIN

RYSUNEK	SKALA	NR RYS.
PLAN INSTALACJI ELEKTR. RZUT PIWNICY	1:100	T-III-01

FUNKCJA	SPECJALNOŚĆ, IMIĘ I NAZWISKO	NR UPRAWNIEŃ	DATA	PODPIS
PROJEKTOWAŁ	mgr inż. Tomasz Kopeć	LUB/0132/PWOE/10	07.2021	
OPRACOWAŁ	mgr inż. Andrzej Łukaszuk		07.2021	
SPRAWDZIŁ	inż. Krzysztof Kędzierski	LUB/0146/POOE/10	07.2021	

OPRACOWANIE CHRONIONE USTAWĄ O PRAWIE AUTORSKIM I PRAWACH POKREWNYCH (DZ.U. NR 24/94 POZ. 83 Z DNIA 4 LUTEGO 1994R.) Z PÓŹNIEJSZYMI ZMIANAMI