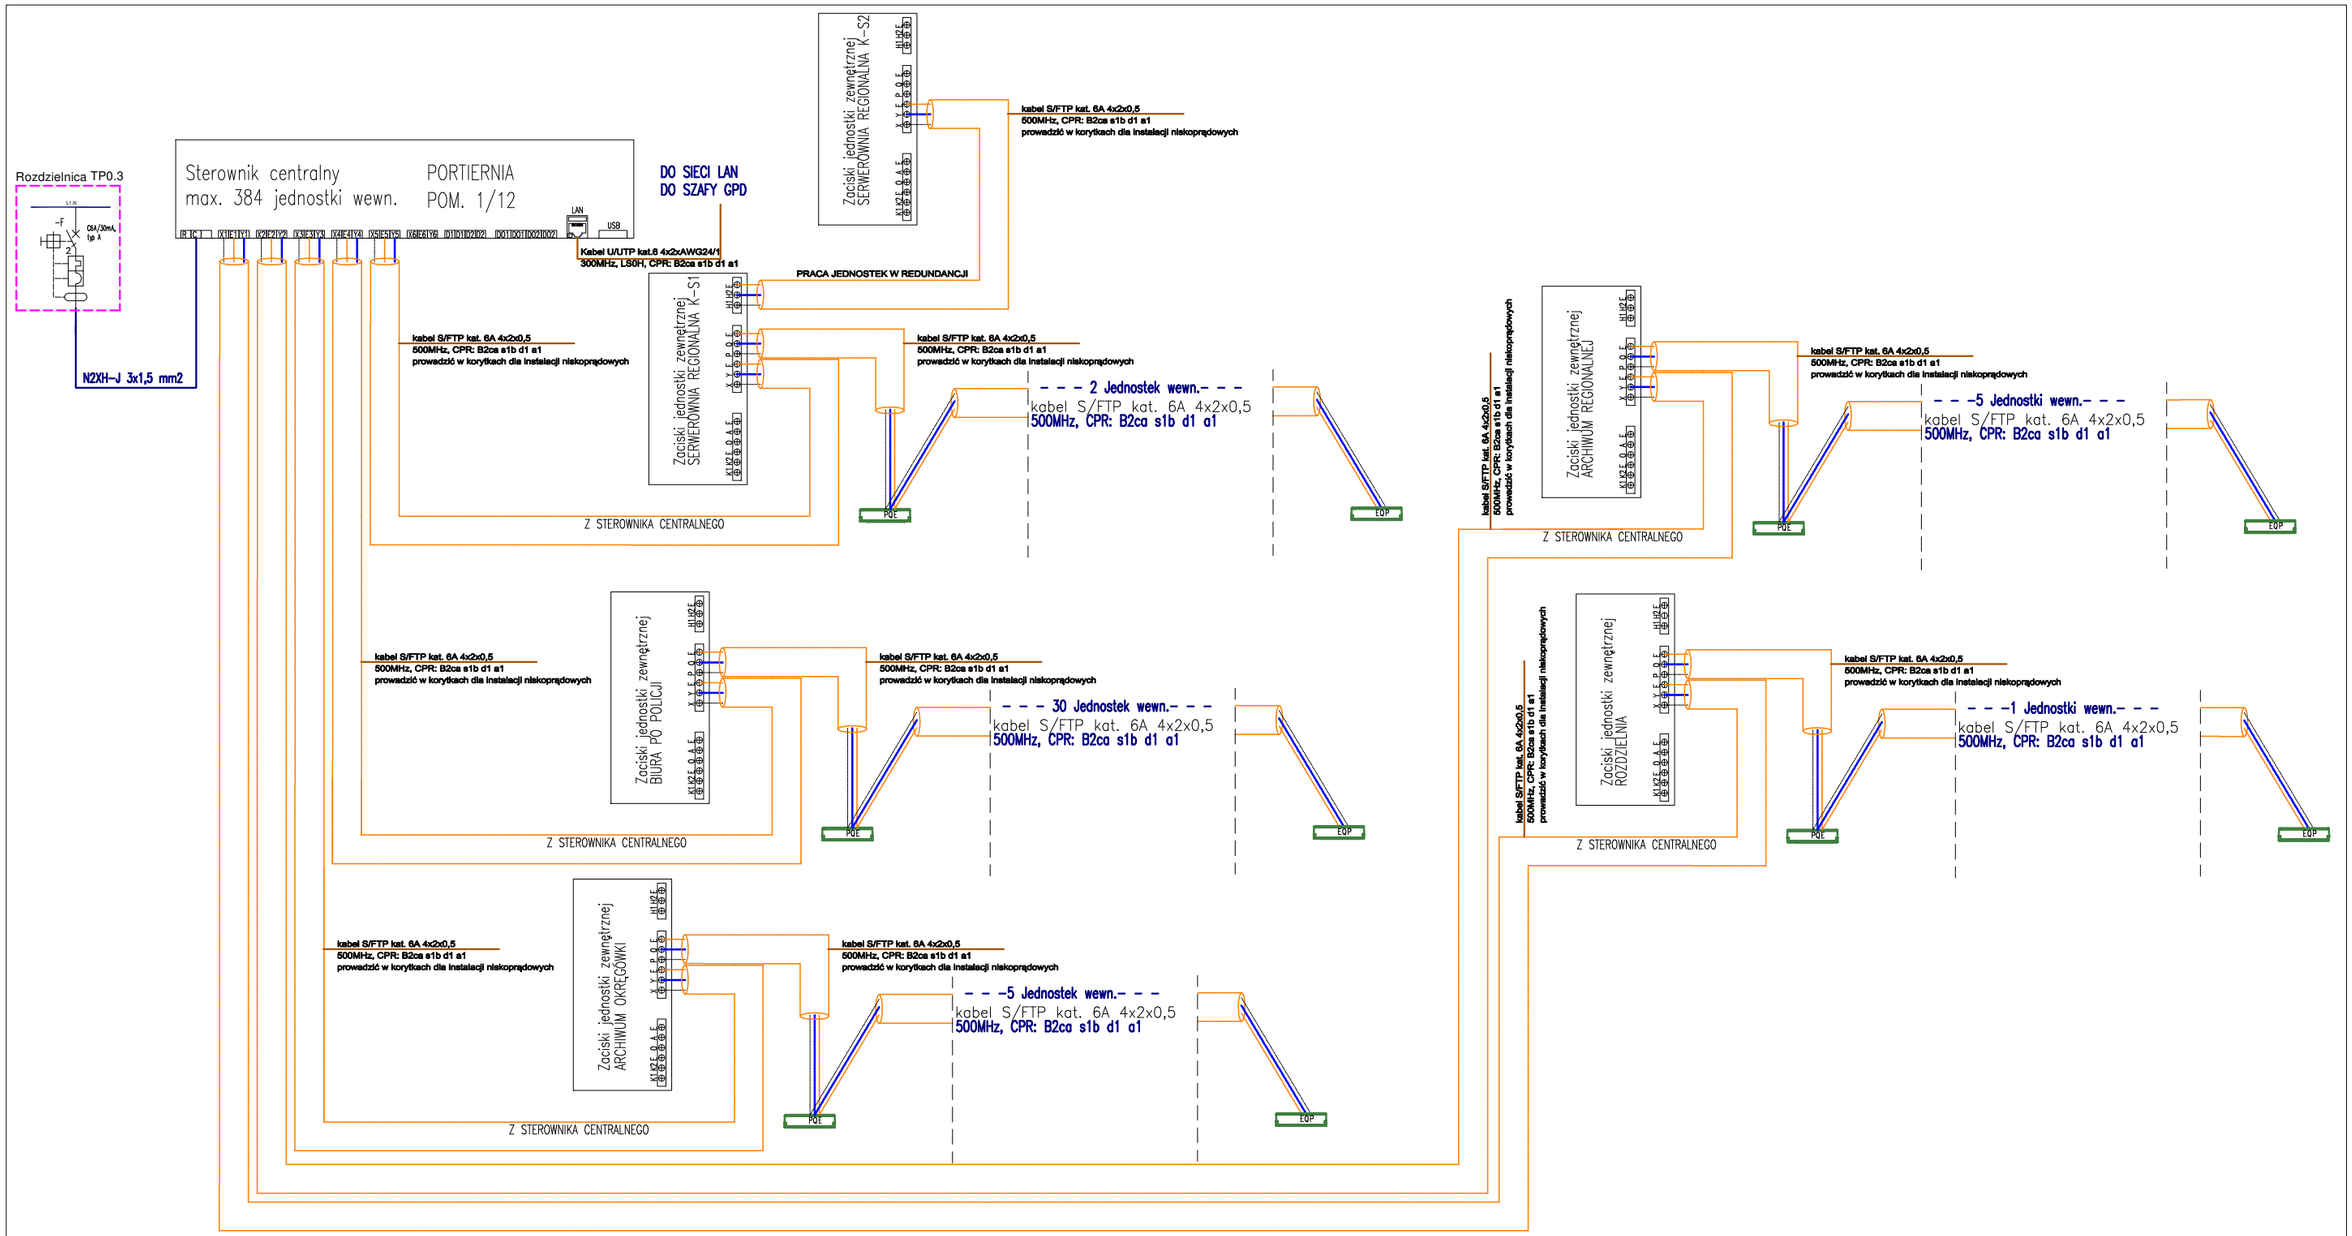


**G L O B A L  Albert Dragan**

ul. Ponikwoda 28, 20-135 Lublin, ☎ +48 516·126·333

instalatorzy@tlen.pl , www.globalprojekty.pl

# PRZEBUDOWA, NADBUDOWA I REMONT BUDYNKU PROKURATURY W LUBLINIE PRZY UL. OKOPOWEJ 2A

| | |
|---|---|
| INWESTOR | PROKURATURA REGIONALNA W LUBLINIE<br>UL. OKOPOWA 2A 20-950 LUBLIN |

| RYSUNEK | SKALA | NR RYS. |
|---|---|---|
| SCHEMAT STEROWNICZY KLIMATYZACJI | nd | T-III-39 |

| FUNKCJA | SPECJALNOŚĆ, IMIĘ I NAZWISKO | NR UPRAWNIEŃ | DATA | PODPIS |
|---|---|---|---|---|
| PROJEKTOWAŁ | mgr inż. Tomasz Kopeć | LUB/0132/PWOE/10 | 07 2021 | |
| OPRACOWAŁ | inż. Marcin Kędzierski | | 07 2021 | |
| SPRAWDZIŁ | inż. Krzysztof Kędzierski | LUB/0146/POOE/10 | 07 2021 | |

OPRACOWANIE CHRONIONE USTAWĄ O PRAWIE AUTORSKIM I PRAWACH POKREWNYCH (DZ.U. NR 24/94 POZ. 83 Z DNIA 4 LUTEGO 1994R.) Z PÓŹNIEJSZYMI ZMIANAMI