



Schemat ideowy sieci nagłośnienia

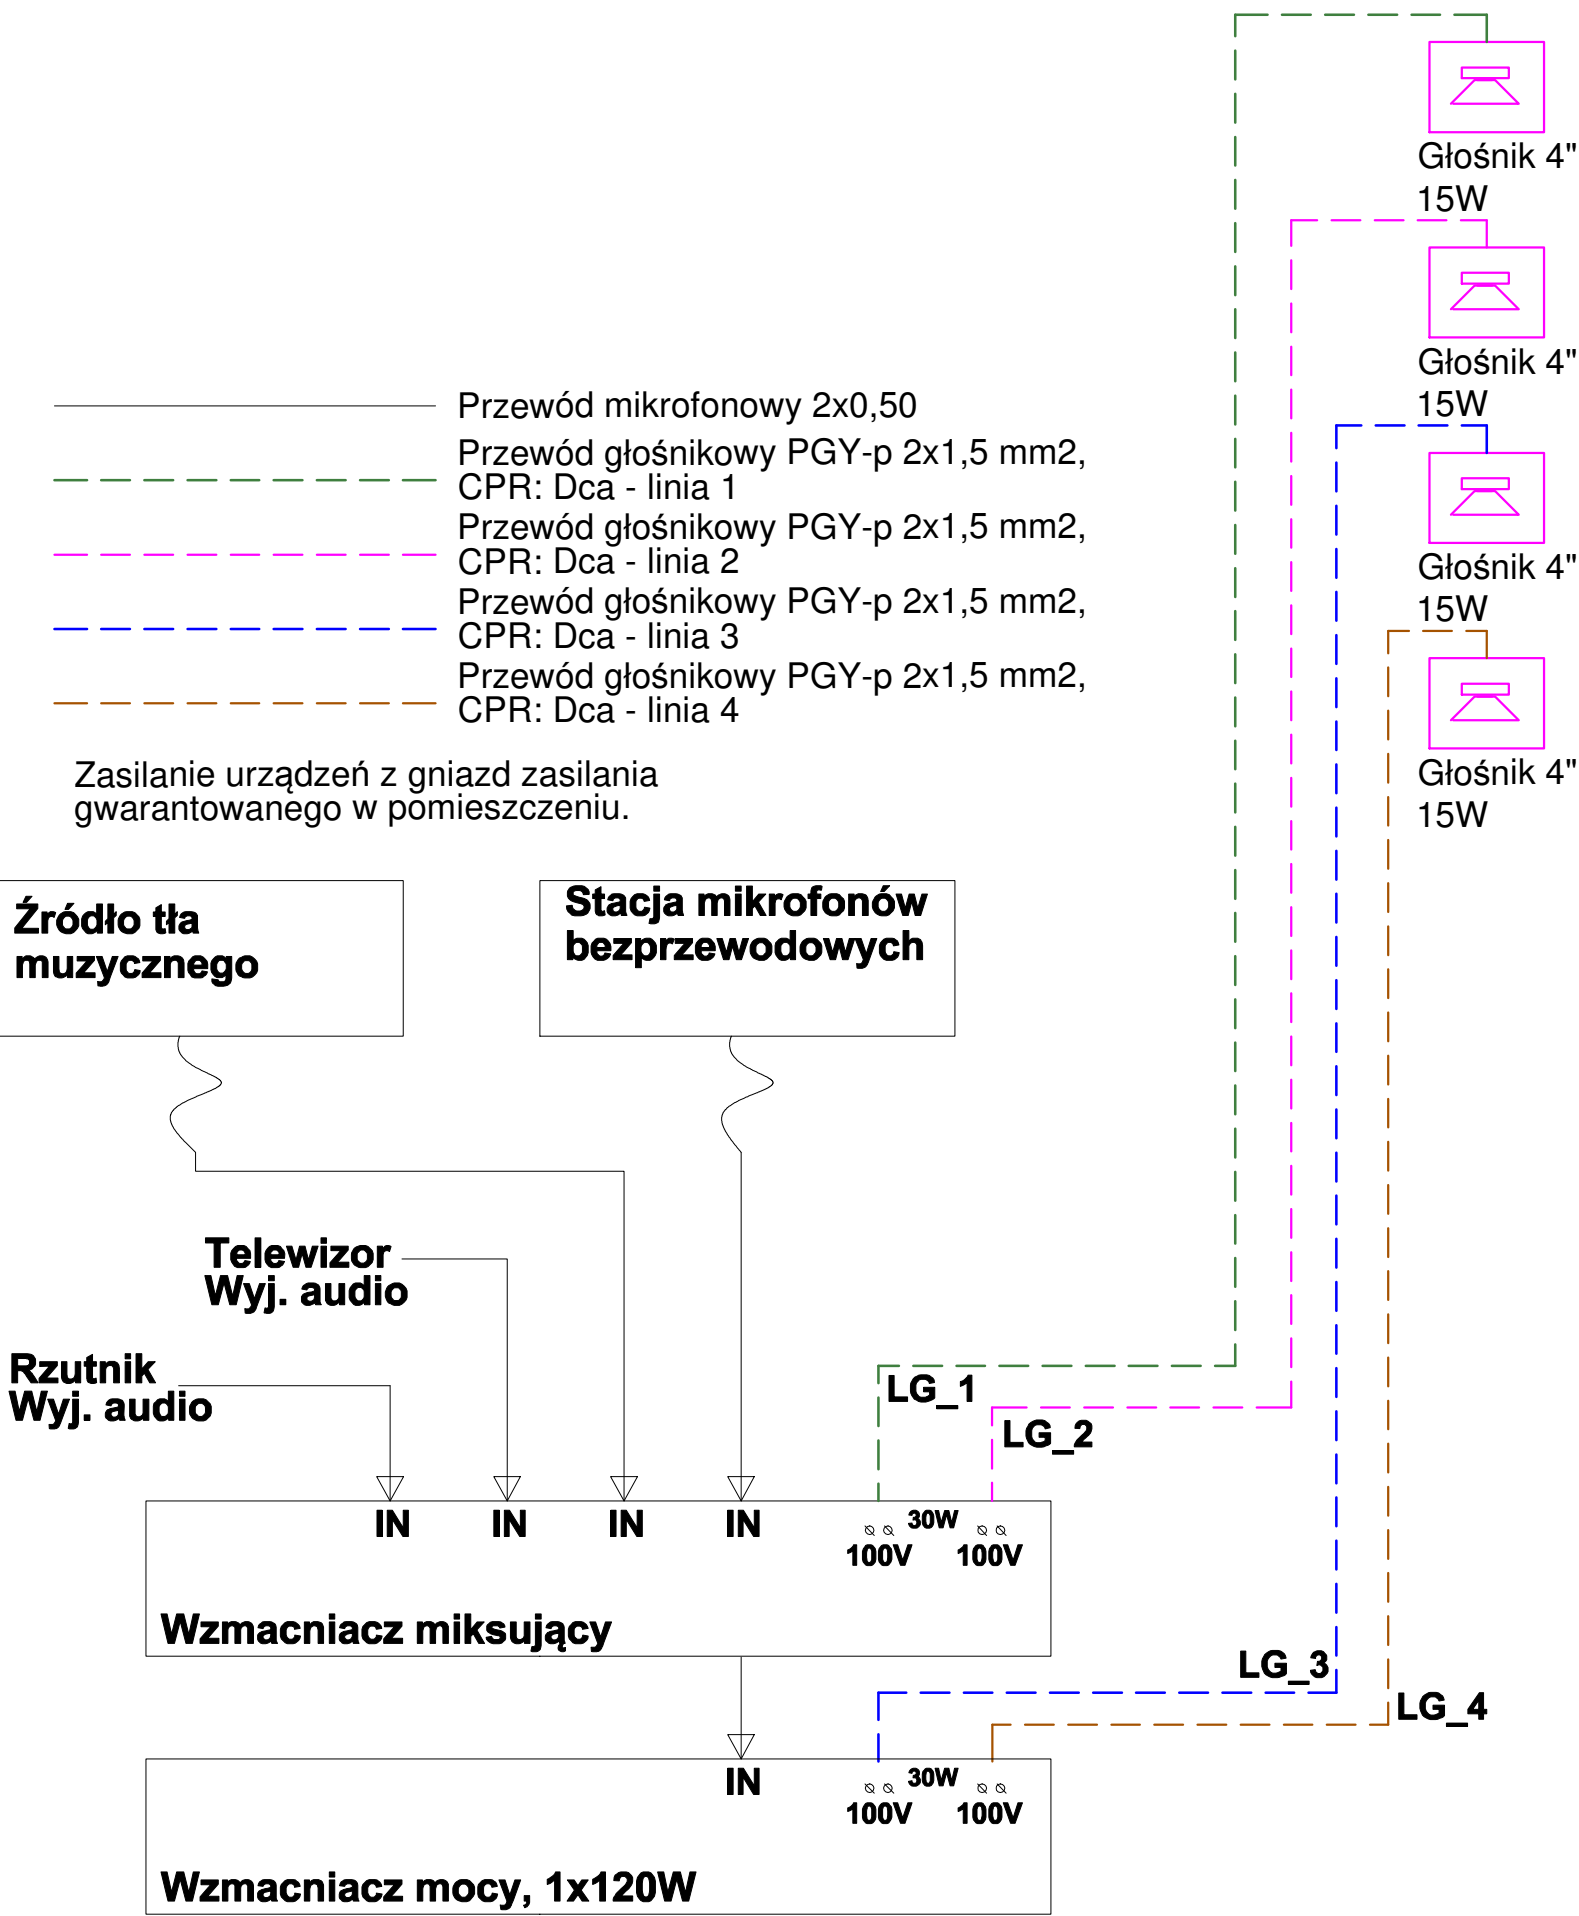

Widok szafy

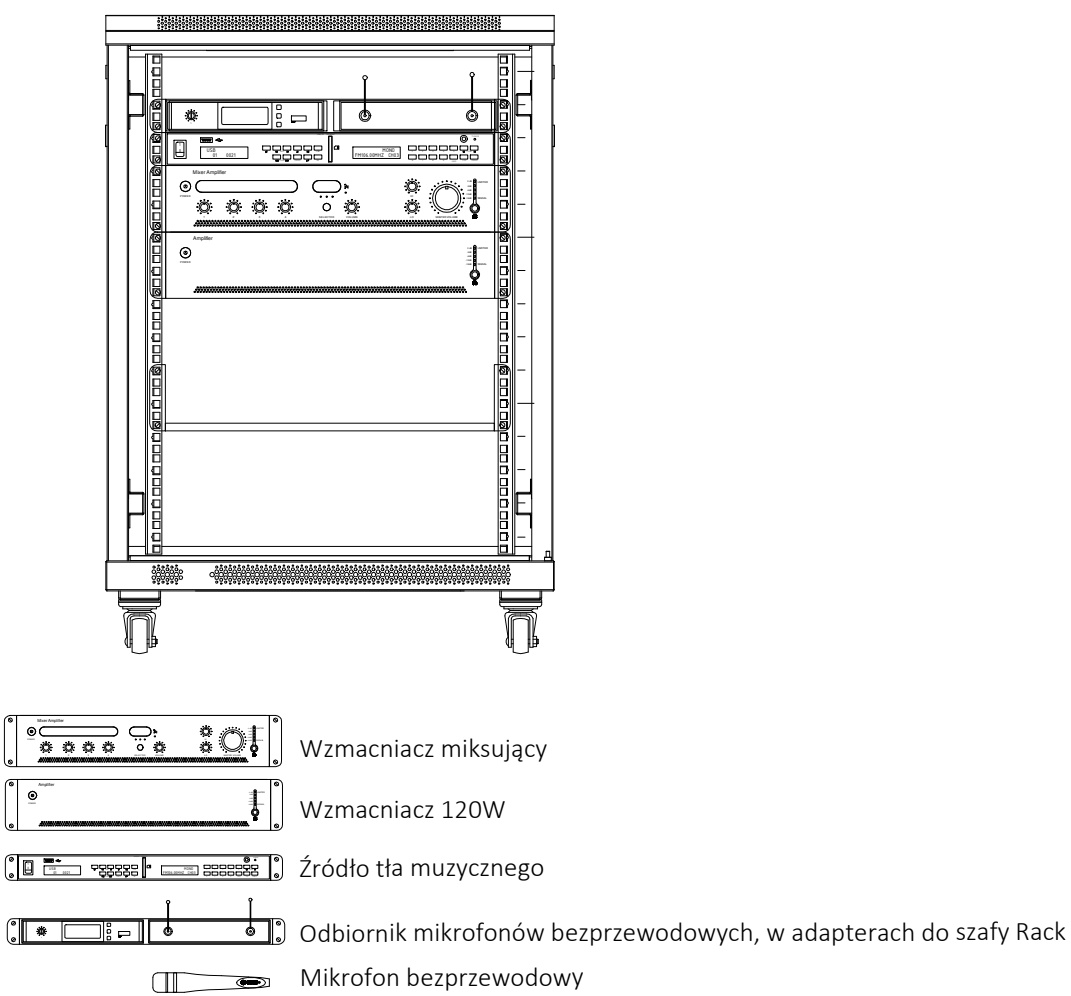

GLOBAL Albert Dragan				
ul. Ponikwoda 28, 20-135 Lublin, ☎ +48 516 126 333				
✉ instalatorzy@tlen.pl, www.globalprojekty.pl				
PRZEBUDOWA, NADBUDOWA I REMONT BUDYNKU PROKURATURY W LUBLINIE PRZY UL. OKOPOWEJ 2A				
INWESTOR		PROKURATURA REGIONALNA W LUBLINIE UL. OKOPOWA 2A 20-950 LUBLIN		
RYSUNEK	SCHEMAT INSTALACJI NAGŁOŚNIENIOWEJ		SKALA	NR RYS.
			ND	T-VI-14
FUNKCJA	SPECJALNOŚĆ, IMIĘ I NAZWISKO	NR UPRAWNIENI	DATA	PODPIS
PROJEKTOWAŁ	mgr inż. Tomasz Kopeć	LUB/0132/PWOE/10	07 2021	
OPRACOWAŁ	mgr inż. Andrzej Łukaszuk		07 2021	
SPRAWDZIŁ	inż. Krzysztof Kędzierski	LUB/0146/POOE/10	07 2021	
OPRACOWANIE CHRONIONE USTAWĄ O PRAWIE AUTORSKIM I PRAWACH POKREWNYCH (DZ.U. NR 24/94 POZ. 83 Z DNIA 4 LUTEGO 1994R.) Z PÓŹNIEJSZYMI ZMIANAMI				