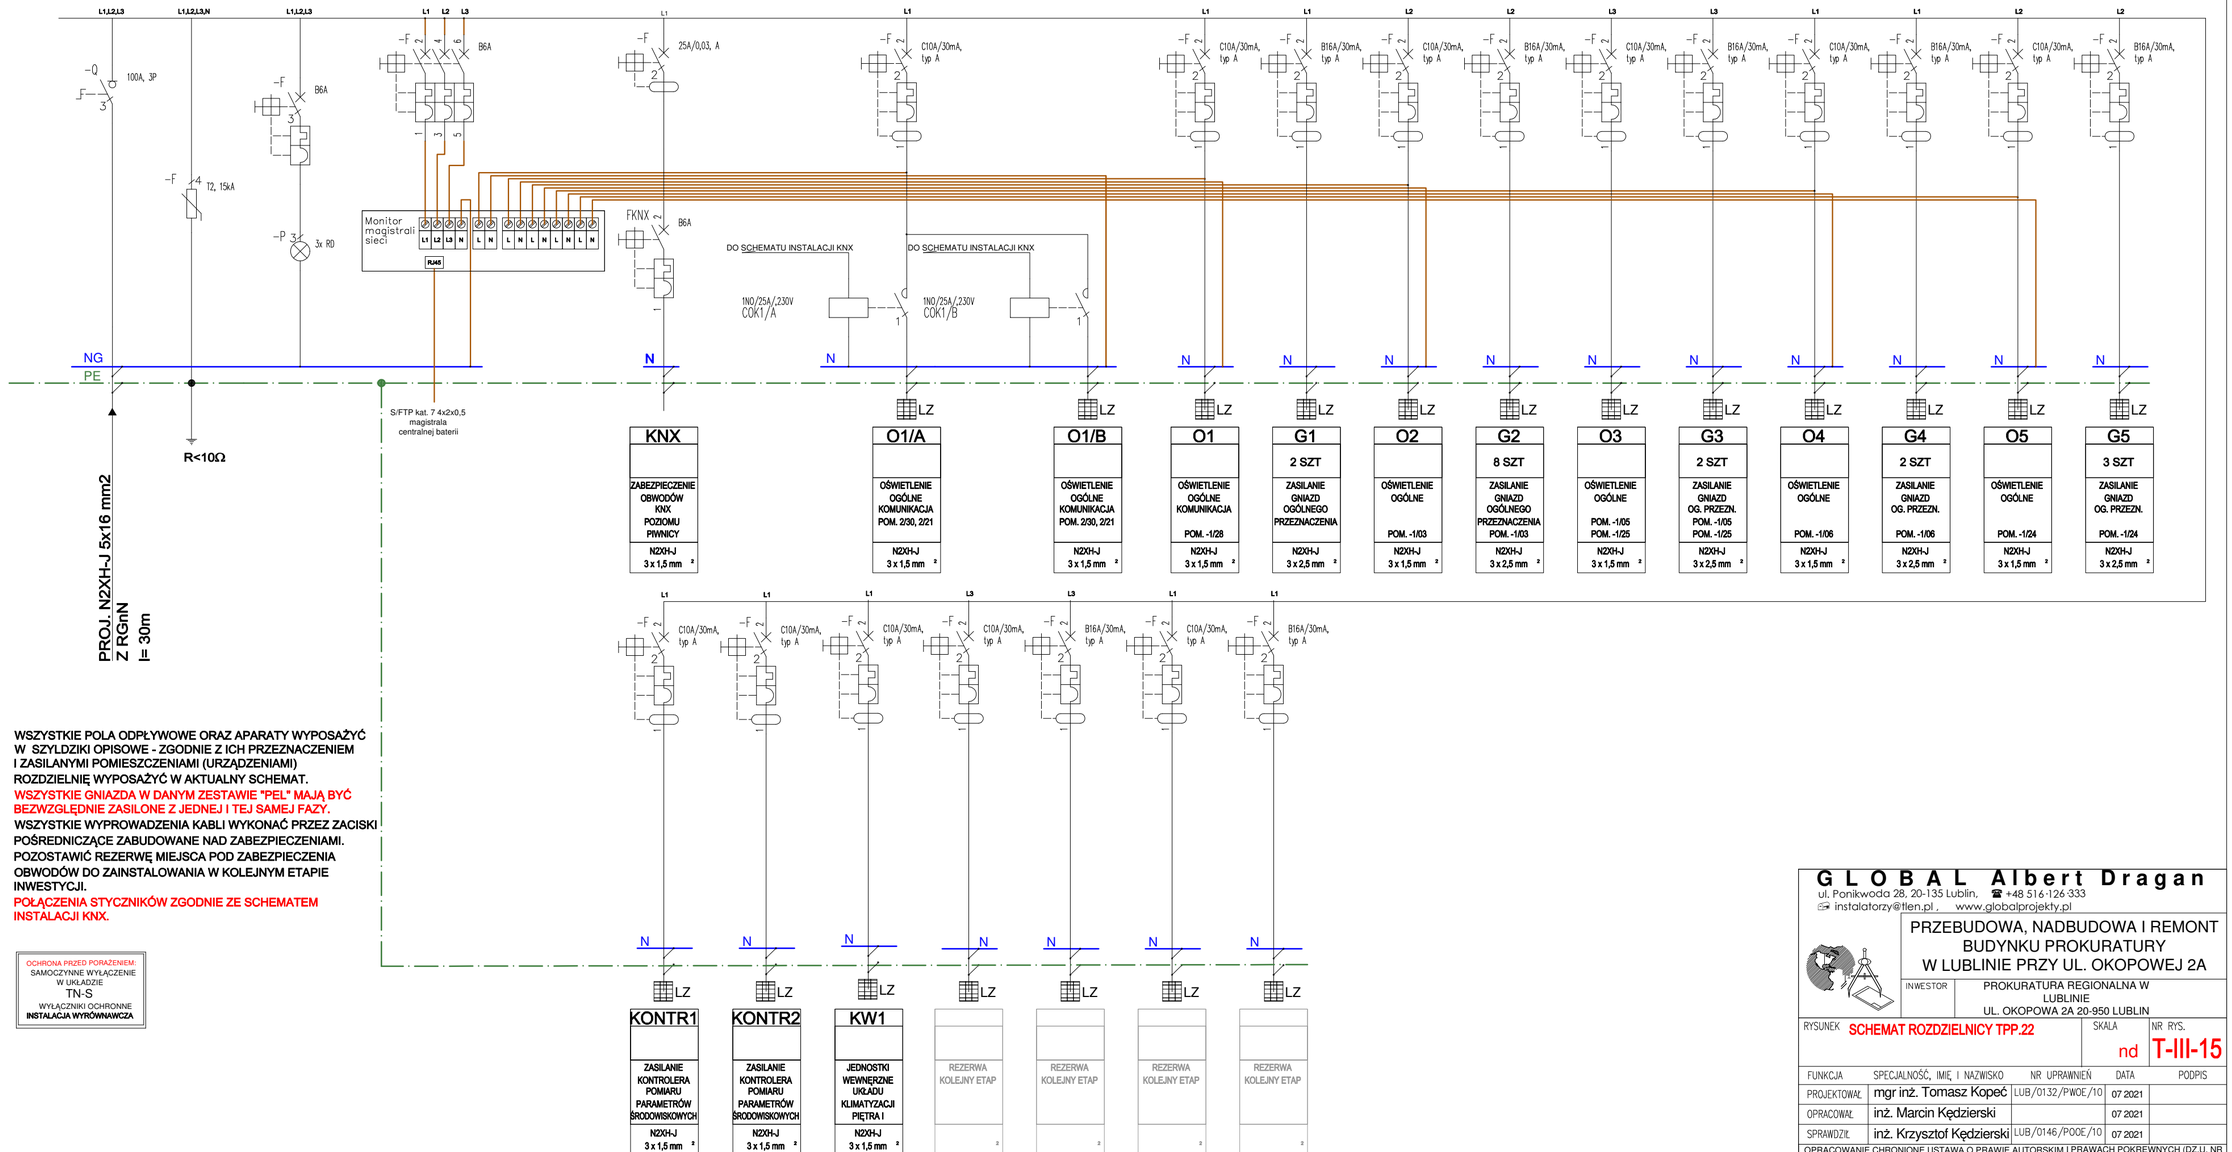

WSZYSTKIE POLA ODPŁYWOWE ORAZ APARATY WYPOSAŻYĆ W SZYLDZIKI OPISOWE - ZGODNIE Z ICH PRZEZNACZENIEM I ZASILANYMI POMIESZCZENIAMI (URZĄDZENIAMI) ROZDZIELNIĘ WYPOSAŻYĆ W AKTUALNY SCHEMAT.

WSZYSTKIE GNIAZDA W DANYM ZESTAWIE "PEL" MAJĄ BYĆ BEZWZGLĘDNIE ZASILONE Z JEDNEJ I TEJ SAMEJ FAZY.

WSZYSTKIE WYPROWADZENIA KABLI WYKONAĆ PRZEZ ZACISKI POŚREDNICZĄCE ZABUDOWANE NAD ZABEZPIECZENIAMI.

POZOSTAWIĆ REZERWĘ MIEJSCA POD ZABEZPIECZENIA OBWODÓW DO ZAINSTALOWANIA W KOLEJNYM ETAPIE INWESTYCJI.

POŁĄCZENIA STYCZNIKÓW ZGODNIE ZE SCHEMATEM INSTALACJI KNX.

OCHRONA PRZED PORAŻENIEM:
SAMOCZYNNE WYŁĄCZENIE W UKŁADZIE
TN-S
WYŁĄCZNIKI OCHRONNE
INSTALACJA WYRÓWNAWCZA

G L O B A L Albert Dragan
ul. Ponikwoda 28, 20-135 Lublin, ☎ +48 516 126 333
instalatorzy@tlen.pl , www.globalprojekty.pl

PRZEBUDOWA, NADBUDOWA I REMONT BUDYNKU PROKURATURY W LUBLINIE PRZY UL. OKOPOWEJ 2A

INWESTOR: PROKURATURA REGIONALNA W LUBLINIE
UL. OKOPOWA 2A 20-950 LUBLIN

RYSUNEK: SCHEMAT ROZDZIELNICY TPP.22
SKALA: nd
NR RYS.: T-III-15

FUNKCJA	SPECJALNOŚĆ, IMIĘ I NAZWISKO	NR UPRAWNIEŃ	DATA	PODPIS
PROJEKTOWAŁ	mgr inż. Tomasz Kopeć	LUB/0132/PWOE/10	07 2021	
OPRACOWAŁ	inż. Marcin Kędzierski		07 2021	
SPRAWDZIŁ	inż. Krzysztof Kędzierski	LUB/0146/POOE/10	07 2021	

OPRACOWANIE CHRONIONE USTAWĄ O PRAWIE AUTORSKIM I PRAWACH POKREWNYCH (DZ.U. NR 24/94 POZ. 83 Z DNIA 4 LUTEGO 1994R.) Z PÓŹNIEJSZYMI ZMIANAMI