


WYKAZ	POMIESZCZEŃ	PARTERU I ETAPU
Nr pom.	Nazwa pomieszczenia	
1/09	Pokój biurowy	
1/10	Pokój biurowy	
1/11	Pokój biurowy	
1/12	Pokój ochrony	
1/13	Wiatrołap	
1/14	Biuro podawcze	
1/15	Biuro podawcze	
1/16	Pokój biurowy	
1/17	Sala narad	
1/18	Korytarz	
1/19	Pokój biurowy	
1/20	Pokój biurowy	
1/21	Pomieszczenie socjalne	
1/22	Wc dla niepełnosprawnych	
1/23	Wc damski	
1/24	Wc męski	
1/25	Pomieszczenie porządkowe	
1/28	Pokój biurowy	
1/29	Pokój biurowy	
1/30	Pokój biurowy	
1/31	Pokój biurowy	
K2	Klatka schodowa	
K3	Klatka schodowa	

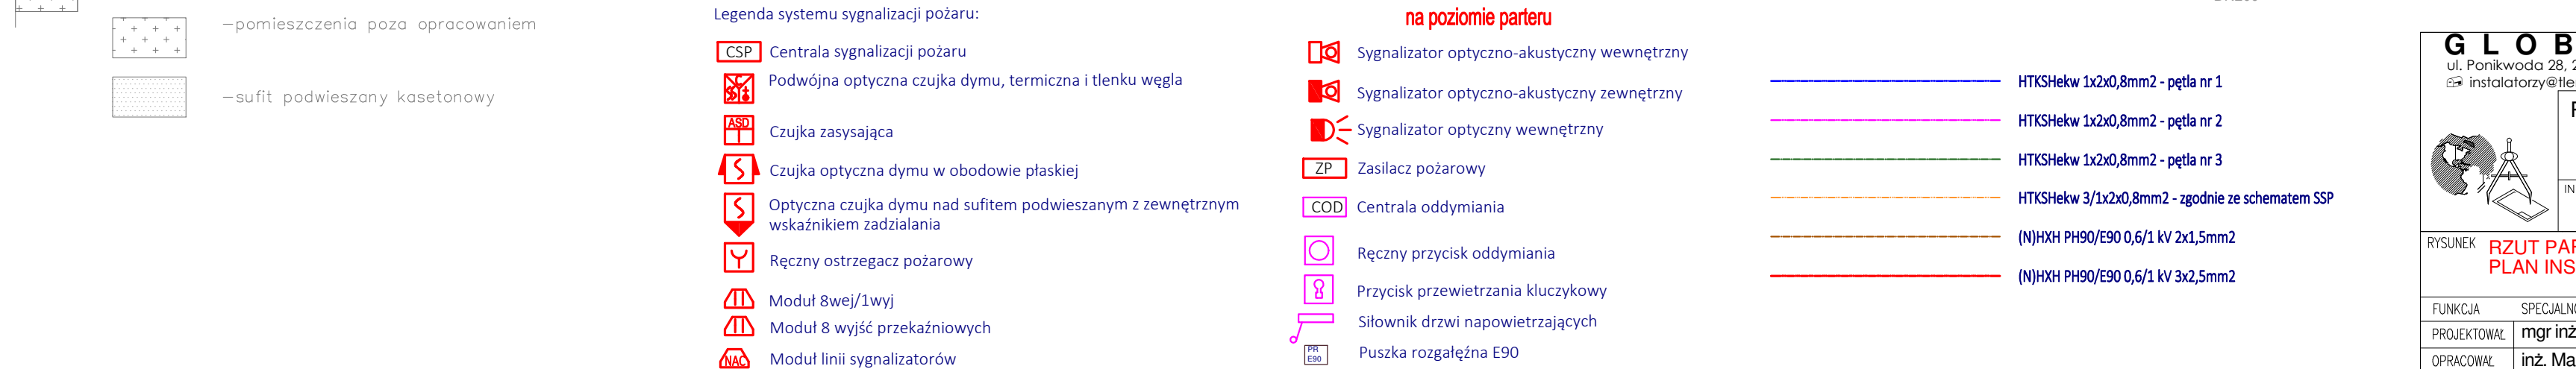

<h2 style="margin: 0;">G L O B A L A l b e r t D r a g a n</h2> <p style="margin: 0;">ul. Ponikwoda 28. 20-135 Lublin, ☎ +48 516-126-333</p> <p style="margin: 0;">✉ instalatorzy@tlen.pl,    www.globalprojekt.y.pl</p>																					
	<p><b>PRZEBUDOWA, NADBUDOWA I REMONT BUDYNKU PROKURATORY W LUBLINIE PRZY UL. OKOPOWEJ 2A</b></p>																				
	<p><b>INWESTOR</b></p> <p>PROKURATURA REGIONALNA W LUBLINIE UL. OKOPOWA 2A 20-950 LUBLIN</p>																				
	<p><b>RYSunEK</b></p> <p><b>RZUT PARTERU PLAN INSTALACJI SSP</b></p>																				
	<p><b>SKALA</b></p> <p><b>1:100</b></p>																				
	<p><b>NR RYS.</b></p> <p><b>T-IV-02</b></p>																				
	<table border="1" style="width: 100%; border-collapse: collapse;"> <thead> <tr> <th style="width: 50%;">FUNKCJA</th> <th style="width: 50%;">SPECJALNOŚĆ, IMIĘ I NAZWISKO</th> <th style="width: 20%;">NR UPRAWNIENI</th> <th style="width: 10%;">DATA</th> <th style="width: 10%;">PODPIS</th> </tr> </thead> <tbody> <tr> <td style="text-align: center;">PROJEKTOWAŁ</td> <td><b>mgr inż. Tomasz Kopeć</b></td> <td>LUB/0132/PWOE/10</td> <td>07 2021</td> <td></td> </tr> <tr> <td style="text-align: center;">OPRACOWAŁ</td> <td><b>inż. Marcin Kędzierski</b></td> <td></td> <td>07 2021</td> <td></td> </tr> <tr> <td style="text-align: center;">SPRAWDZIŁ</td> <td><b>inż. Krzysztof Kędzierski</b></td> <td>LUB/0146/P0OE/10</td> <td>07 2021</td> <td></td> </tr> </tbody> </table>	FUNKCJA	SPECJALNOŚĆ, IMIĘ I NAZWISKO	NR UPRAWNIENI	DATA	PODPIS	PROJEKTOWAŁ	<b>mgr inż. Tomasz Kopeć</b>	LUB/0132/PWOE/10	07 2021		OPRACOWAŁ	<b>inż. Marcin Kędzierski</b>		07 2021		SPRAWDZIŁ	<b>inż. Krzysztof Kędzierski</b>	LUB/0146/P0OE/10	07 2021	
FUNKCJA	SPECJALNOŚĆ, IMIĘ I NAZWISKO	NR UPRAWNIENI	DATA	PODPIS																	
PROJEKTOWAŁ	<b>mgr inż. Tomasz Kopeć</b>	LUB/0132/PWOE/10	07 2021																		
OPRACOWAŁ	<b>inż. Marcin Kędzierski</b>		07 2021																		
SPRAWDZIŁ	<b>inż. Krzysztof Kędzierski</b>	LUB/0146/P0OE/10	07 2021																		
<p><b>OPRACOWANIE CHRONIONE USTAWĄ O PRAWIE AUTORSKIM I PRAWACH POKREWNYCH (DZ.U. NR 24/94 POZ. 83 Z DNIA 4 LUTEGO 1994R.) Z PÓŹNIEJSZYMI ZMIANAMI</b></p>																					