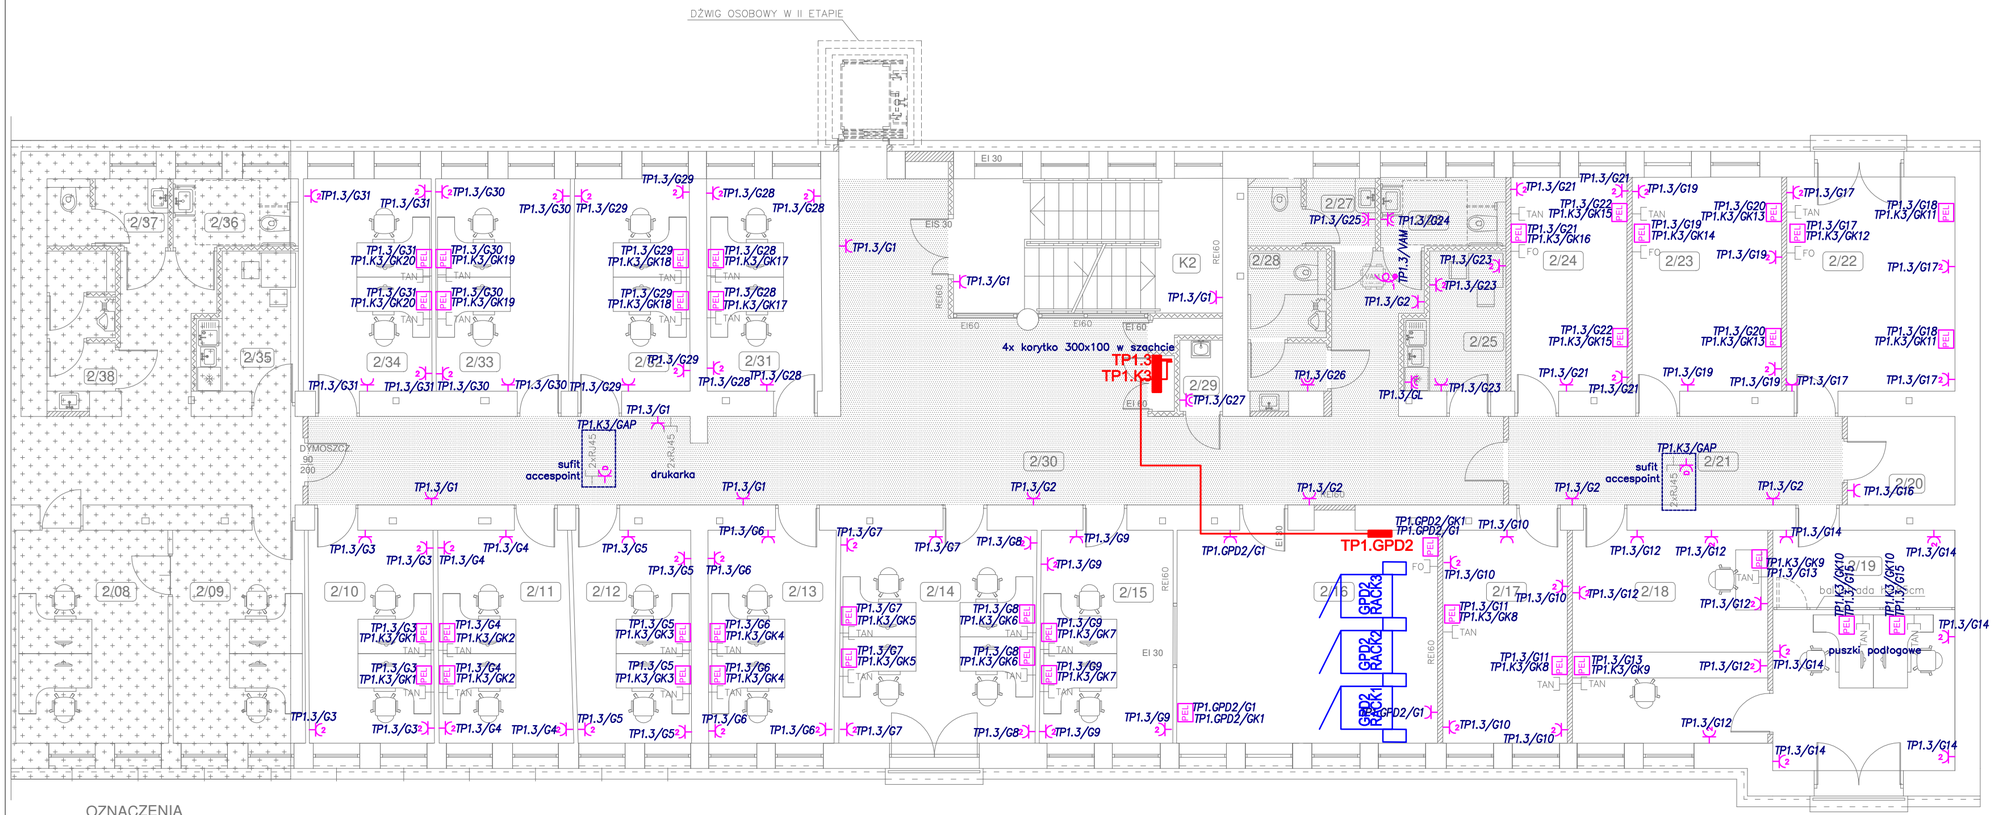

OZNACZENIA

—pomieszczenia poza opracowaniem

—sufit podwieszany kasetonowy

Legenda:

HDMI – Gniazdo HDMI

1xRJ45 – Gniazdo RJ45 Kat. 6a

2xRJ45 – Gniazdo 2xRJ45 Kat. 6a

FO – Gniazdo światłowodowe 2xLC (doprowadzić FO MM OM4 2x50/125/250µm z najbliższej szafy)

TAN – Gniazdo 2xRJ45 – telefonia analogowa/faksy

PEL – Punkt elektryczno–logiczny:
2x Gniazdo zasilające ogólnego przeznaczenia 230V 2P+Z/16A
4x Gniazdo zasilające DATA 230V 2P+Z/16A
1x Gniazdo 2xRJ45 Kat. 6a Komputery
1x Gniazdo 2xRJ45 Kat. 6a Komputery/Drukarki/Telefonia VOiP

PEL – Punkt elektryczno–logiczny (meblowy/podłogowy):
6x Gniazdo zasilające DATA 230V 2P+Z/16A
4x Gniazdo 2xRJ45 Kat. 6a Komputery
2x Rezerwa gniazd (HDMI/USB/FO)

– Rozdzielnica Elektryczna

– KONSTRUKCJE WSPORCZE DLA INST. TELETECHNICZNYCH (GRUBOŚĆ BLACHY 1mm, KORYTKO PERFOROWANE)

RZUT I PIĘTRA – I ETAP
skala 1:100

WYKAZ POMIESZCZEŃ I PIĘTRA I ETAPU	
Nr pom.	Nazwa pomieszczenia
2/10	Pokój biurowy
2/11	Pokój biurowy
2/12	Pokój biurowy analit.
2/13	Pokój biurowy analit.
2/14	Pokój biurowy informatyków
2/15	Pokój biurowy informatyków
2/16	Serwerownia
2/17	Pokój biurowy „TZ"
2/18	Czytelnia
2/19	Kancelaria tajna
2/20	Archiwum
2/21	Korytarz
2/22	Pomieszczenie TEMPEST
2/23	Pomieszczenie TEMPEST
2/24	Pomieszczenie TEMPEST
2/25	Pomieszczenie socjalne
2/26	Wc dla niepełnosprawnych
2/27	Wc damski
2/28	Wc męski
2/29	Pomieszczenie porządkowe
2/30	Korytarz
2/31	Pokój biurowy
2/32	Pokój biurowy
2/33	Pokój biurowy
2/34	Pokój biurowy
K2	Klatka schodowa

G L O B A L A l b e r t D r a g a n
ul. Ponikwoda 28, 20-135 Lublin, ☎ +48 516-126-333
instalatorzy@tlen.pl , www.globalprojekty.pl

PRZEBUDOWA, NADBUDOWA I REMONT BUDYNKU PROKURATURY W LUBLINIE PRZY UL. OKOPOWEJ 2A

INWESTOR: PROKURATURA REGIONALNA W LUBLINIE
UL. OKOPOWA 2A 20-950 LUBLIN

RYSUNEK: PLAN INSTALACJI ELEKTR. RZUT I PIĘTRA
SKALA: 1:100
NR RYS.: T-III-03

FUNKCJA	SPECJALNOŚĆ, IMIĘ I NAZWISKO	NR UPRAWNIEŃ	DATA	PODPIS
PROJEKTOWAŁ	mgr inż. Tomasz Kopeć	LUB/0132/PWOE/10	07 2021	
OPRACOWAŁ	mgr inż. Andrzej Łukaszuk		07 2021	
SPRAWDZIŁ	inż. Krzysztof Kędzierski	LUB/0146/POOE/10	07 2021	

OPRACOWANIE CHRONIONE USTAWĄ O PRAWIE AUTORSKIM I PRAWACH POKREWNYCH (DZ.U. NR 24/94 POZ. 83 Z DNIA 4 LUTEGO 1994R.) Z PÓŹNIEJSZYMI ZMIANAMI