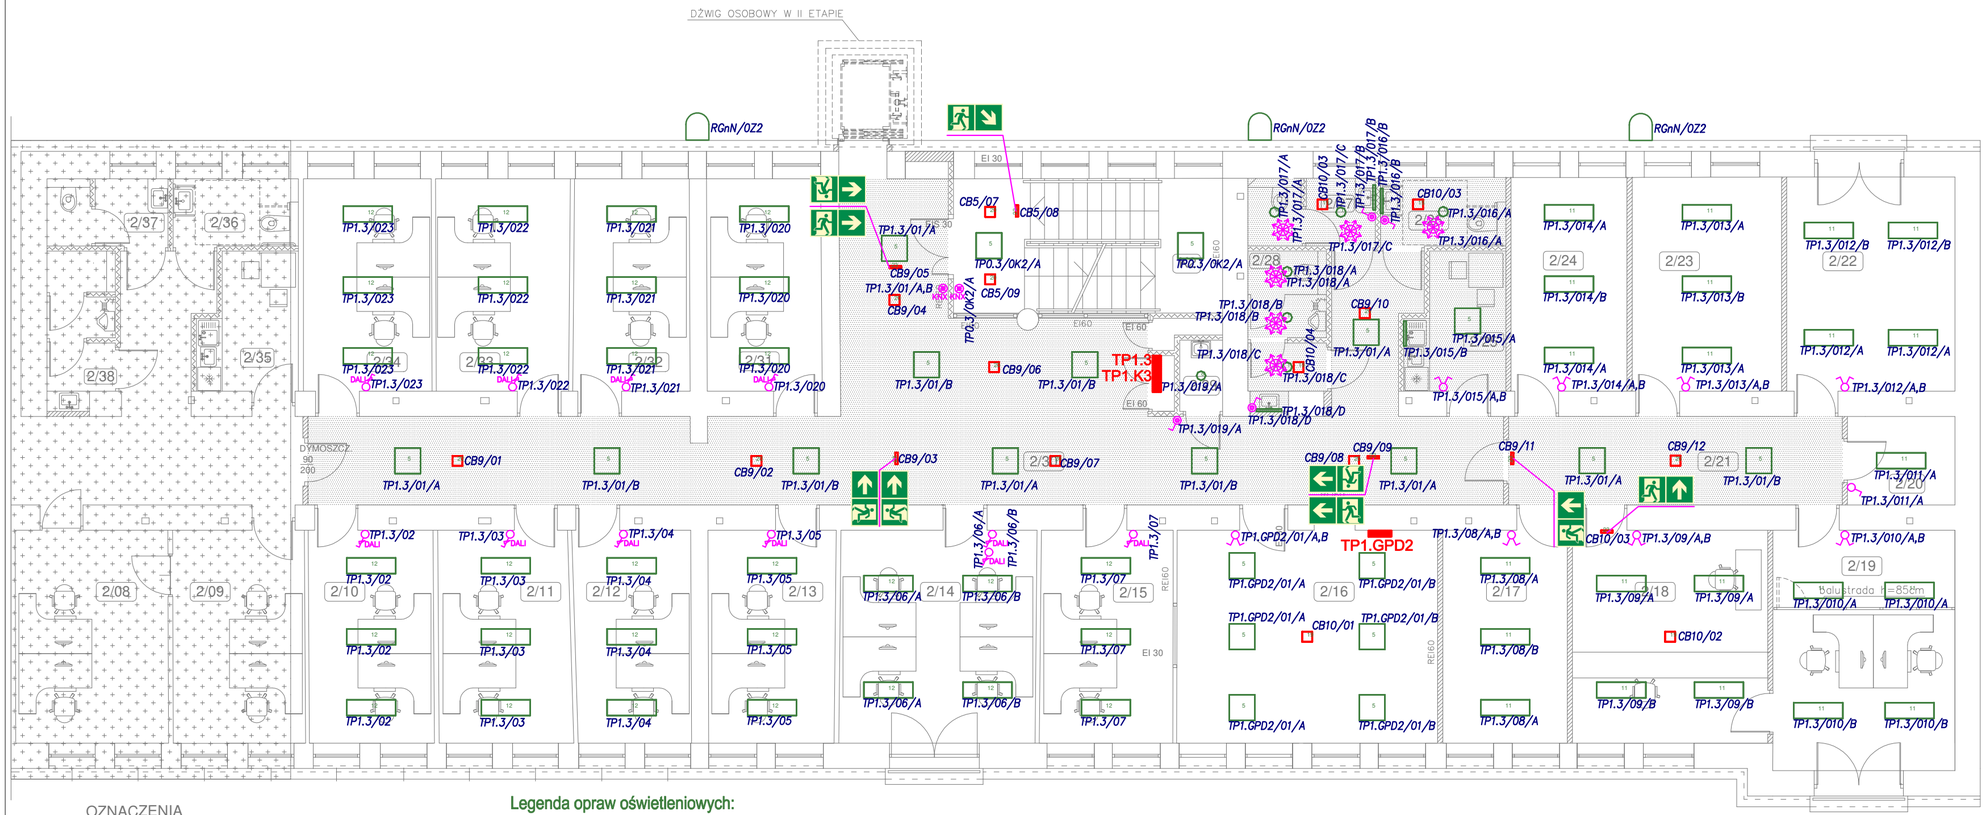

RZUT I PIĘTRA - I ETAP
skala 1:100

WYKAZ POMIESZCZEŃ I PIĘTRA I ETAPU	
Nr pom.	Nazwa pomieszczenia
2/10	Pokój biurowy
2/11	Pokój biurowy
2/12	Pokój biurowy analit.
2/13	Pokój biurowy analit.
2/14	Pokój biurowy informatyków
2/15	Pokój biurowy informatyków
2/16	Serwerownia
2/17	Pokój biurowy „TZ"
2/18	Czytelnia
2/19	Kancelaria tajna
2/20	Archiwum
2/21	Korytarz
2/22	Pomieszczenie TEMPEST
2/23	Pomieszczenie TEMPEST
2/24	Pomieszczenie TEMPEST
2/25	Pomieszczenie socjalne
2/26	Wc dla niepełnosprawnych
2/27	Wc damski
2/28	Wc męski
2/29	Pomieszczenie porządkowe
2/30	Korytarz
2/31	Pokój biurowy
2/32	Pokój biurowy
2/33	Pokój biurowy
2/34	Pokój biurowy
K2	Klatka schodowa

OZNACZENIA

– pomieszczenia poza opracowaniem

– sufit podwieszany kasetonowy

Legenda osprzętu oświetleniowego:

– Łącznik jednobiegunowy IP44/20 10A p/t

– Łącznik schodowy IP44/20 10A p/t

– Łącznik świecznikowy IP44/20 10A p/t

– Czujnik ruchu 180 st.

– Czujnik ruchu 360 st.

DALI – Sterownik obrotowy IP20 z magistralą DALI p/t

– Panel dotykowy KNX

KNX – Moduł przycisku dwukrotnego KNX

PS – Panel sygnalizacyjny centralnej baterii

Legenda opraw oświetleniowych:

1	22 *	OPRAWA LED MICRO-PRM IP44 34 840 (2600 lm; 27.0 W)
2	6 *	OPRAWA LED COMPACT PC-FROZEN E 21 IP66 840 / L-1500 (5181 lm; 38.0 W)
3	10 *	OPRAWA LED COMPACT PC-FROZEN E 21 IP66 840 / L-1200 (8158 lm; 55.0 W)
4	18 *	OPRAWA LED TYPU KINKIET PC OPAL E IP44 24 840 / L-580MM (1046 lm; 9.0 W)
5	59 *	OPRAWA LED COMPACT MICRO-PRM E 34 IP44 840 (4137 lm; 39.0 W)
6	4 *	OPRAWA LED PLX WYPOSAŻONA W ZASILACZ DALI E 34 840 / S-1,5M (6229 lm; 93.0 W)
7	1 *	OPRAWA LED PLX WYPOSAŻONA W ZASILACZ DALI E 34 840 / S-1,5M (4153 lm; 62.0 W)
8	6 *	OPRAWA LED E 33 65 840 (3365 lm; 27.0 W)
9	33 *	OPRAWA LED PLX IP44 34 840 / 1200X300 (4062 lm; 36.0 W)
10	4 *	OPRAWA LED PLX WYPOSAŻONA W ZASILACZ DALI IP44 34 840 / 1200X300 (4062 lm; 36.0 W)
11	33 *	OPRAWA LED PLX E IP44 34 840 / 1200X300 (5642 lm; 58.0 W)
12	65 *	OPRAWA LED PLX WYPOSAŻONA W ZASILACZ DALI IP44 21 840 / 1200X300 (5642 lm; 58.0 W)
13	4 *	OPRAWA LED MICRO-PRM WYPOSAŻONA W ZASILACZ DALI E 24 840 (4278 lm; 34.0 W)
14	2 *	OPRAWA ZEWNĘTRZNA LED O SZEROKIEJ KRZYWEJ ROZSYŁU GÓRA&DÓŁ 2X2000 WIDE E IP65 34 840 (3473 lm; 28.0 W)
15	2 *	OPRAWA ZEWNĘTRZNA LED PC 4000K E 04 IP44 (836 lm; 14.0 W)
16	6 *	OPRAWA ZEWNĘTRZNA LED PC-T E IP65 34 840 (2555 lm; 21.0 W)
17	5 *	OPRAWA ZEWNĘTRZNA LINOWA LED SHM E 24 IP55 840 L-2288MM (7414 lm; 56.0 W)

Legenda opraw awaryjnych przeznaczonych do współpracy z centralną baterią

18	9 *	OPRAWA AWARYJNA LED OKRĄGŁA, OPTYKA KORYTARZOWA, cert. CNBOP IP20 (240 lm; 5.7 W)
19	37 *	OPRAWA AWARYJNA LED OKRĄGŁA, OPTYKA DO PRZESTRZENI OTWARTEJ, cert. CNBOP IP32 (205 lm; 2.0 W)
20	32 *	OPRAWA AWARYJNA LED OKRĄGŁA, OPTYKA KORYTARZOWA, cert. CNBOP IP32 (205 lm; 2.0 W)
21	3 *	OPRAWA AWARYJNA LED ZEWNĘTRZNA OKRĄGŁA, -20°C DO +40°C, cert. CNBOP, IP65 (205 lm; 5.6 W)
	3 *	OPRAWA EWAKUACYJNA LED MONTAŻ SCIENNY, cert. CNBOP, IP20 (2W)
	15 *	OPRAWA EWAKUACYJNA LED, cert. CNBOP, IP20 (2W)
	7 *	OPRAWA EWAKUACYJNA LED, cert. CNBOP, IP20 (2W)
	3 *	Oprawa drogowa na wysięgniku o szerokiej krzywej rozsyłu światła, 15350lm, 111W, -40°C do +40°C, IP66

G L O B A L Albert Dragan
ul. Ponikwoda 28, 20-135 Lublin, ☎ +48 516-126-333
instalatorzy@tlen.pl , www.globalprojekty.pl

PRZEBUDOWA, NADBUDOWA I REMONT BUDYNKU PROKURATURY W LUBLINIE PRZY UL. OKOPOWEJ 2A

INWESTOR: PROKURATURA REGIONALNA W LUBLINIE, UL. OKOPOWA 2A 20-950 LUBLIN

RYSUNEK: RZUT PIĘTRA I PLAN INSTALACJI OŚWIETLENIOWYCH | SKALA 1:100 | NR RYS. T-III-07

FUNKCJA	SPECJALNOŚĆ, IMIĘ I NAZWISKO	NR UPRAWNIEŃ	DATA	PODPIS
PROJEKTOWAŁ	mgr inż. Tomasz Kopeć	LUB/0132/PWOE/10	07 2021	
OPRACOWAŁ	inż. Marcin Kędzierski		07 2021	
SPRAWDZIŁ	inż. Krzysztof Kędzierski	LUB/0146/POOE/10	07 2021	

OPRACOWANIE CHRONIONE USTAWĄ O PRAWIE AUTORSKIM I PRAWACH POKREWNYCH (DZ.U. NR 24/94 POZ. 83 Z DNIA 4 LUTEGO 1994R.) Z PÓŹNIEJSZYMI ZMIANAMI