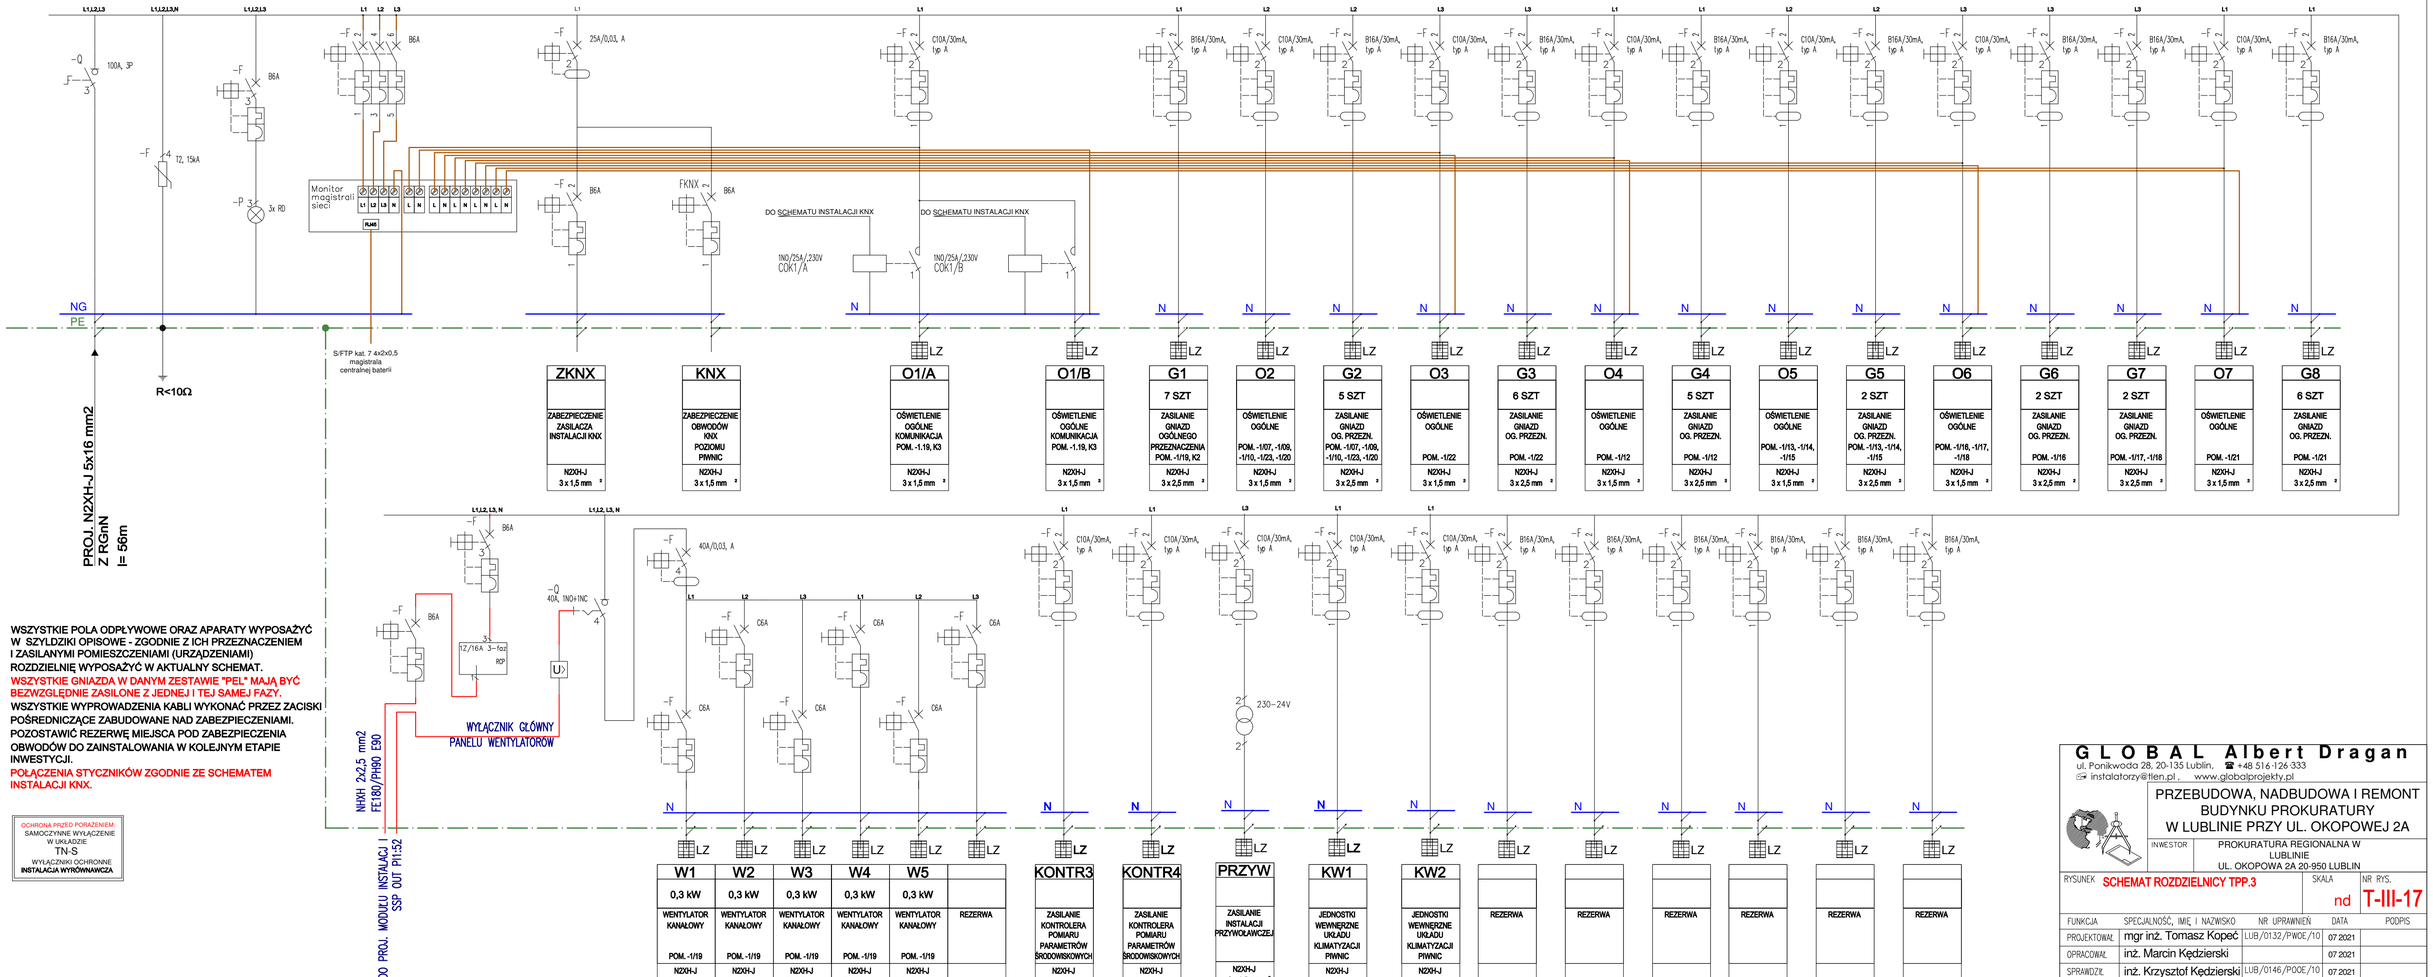

G L O B A L A l b e r t D r a g a n
ul. Ponikwoda 28, 20-135 Lublin, ☎ +48 516-126-333
instalatorzy@tlen.pl , www.globalprojekty.pl

PRZEBUDOWA, NADBUDOWA I REMONT BUDYNKU PROKURATURY W LUBLINIE PRZY UL. OKOPOWEJ 2A

INWESTOR: PROKURATURA REGIONALNA W LUBLINIE, UL. OKOPOWA 2A 20-950 LUBLIN

RYSUNEK: **SCHEMAT ROZDZIELNICY TPP.3** | SKALA: nd | NR RYS.: **T-III-17**

FUNKCJA	SPECJALNOŚĆ, IMIĘ I NAZWISKO	NR UPRAWNIEŃ	DATA	PODPIS
PROJEKTOWAŁ	mgr inż. Tomasz Kopeć	LUB/0132/PWOE/10	07 2021	
OPRACOWAŁ	inż. Marcin Kędzierski		07 2021	
SPRAWDZIŁ	inż. Krzysztof Kędzierski	LUB/0146/POOE/10	07 2021	

OPRACOWANIE CHRONIONE USTAWĄ O PRAWIE AUTORSKIM I PRAWACH POKREWNYCH (DZ.U. NR 24/94 POZ. 83 Z DNIA 4 LUTEGO 1994R.) Z PÓŹNIEJSZYMI ZMIANAMI