PODŁĄCZENIE SIŁOWNIKÓW KLAPY ODCINAJĄCEJ

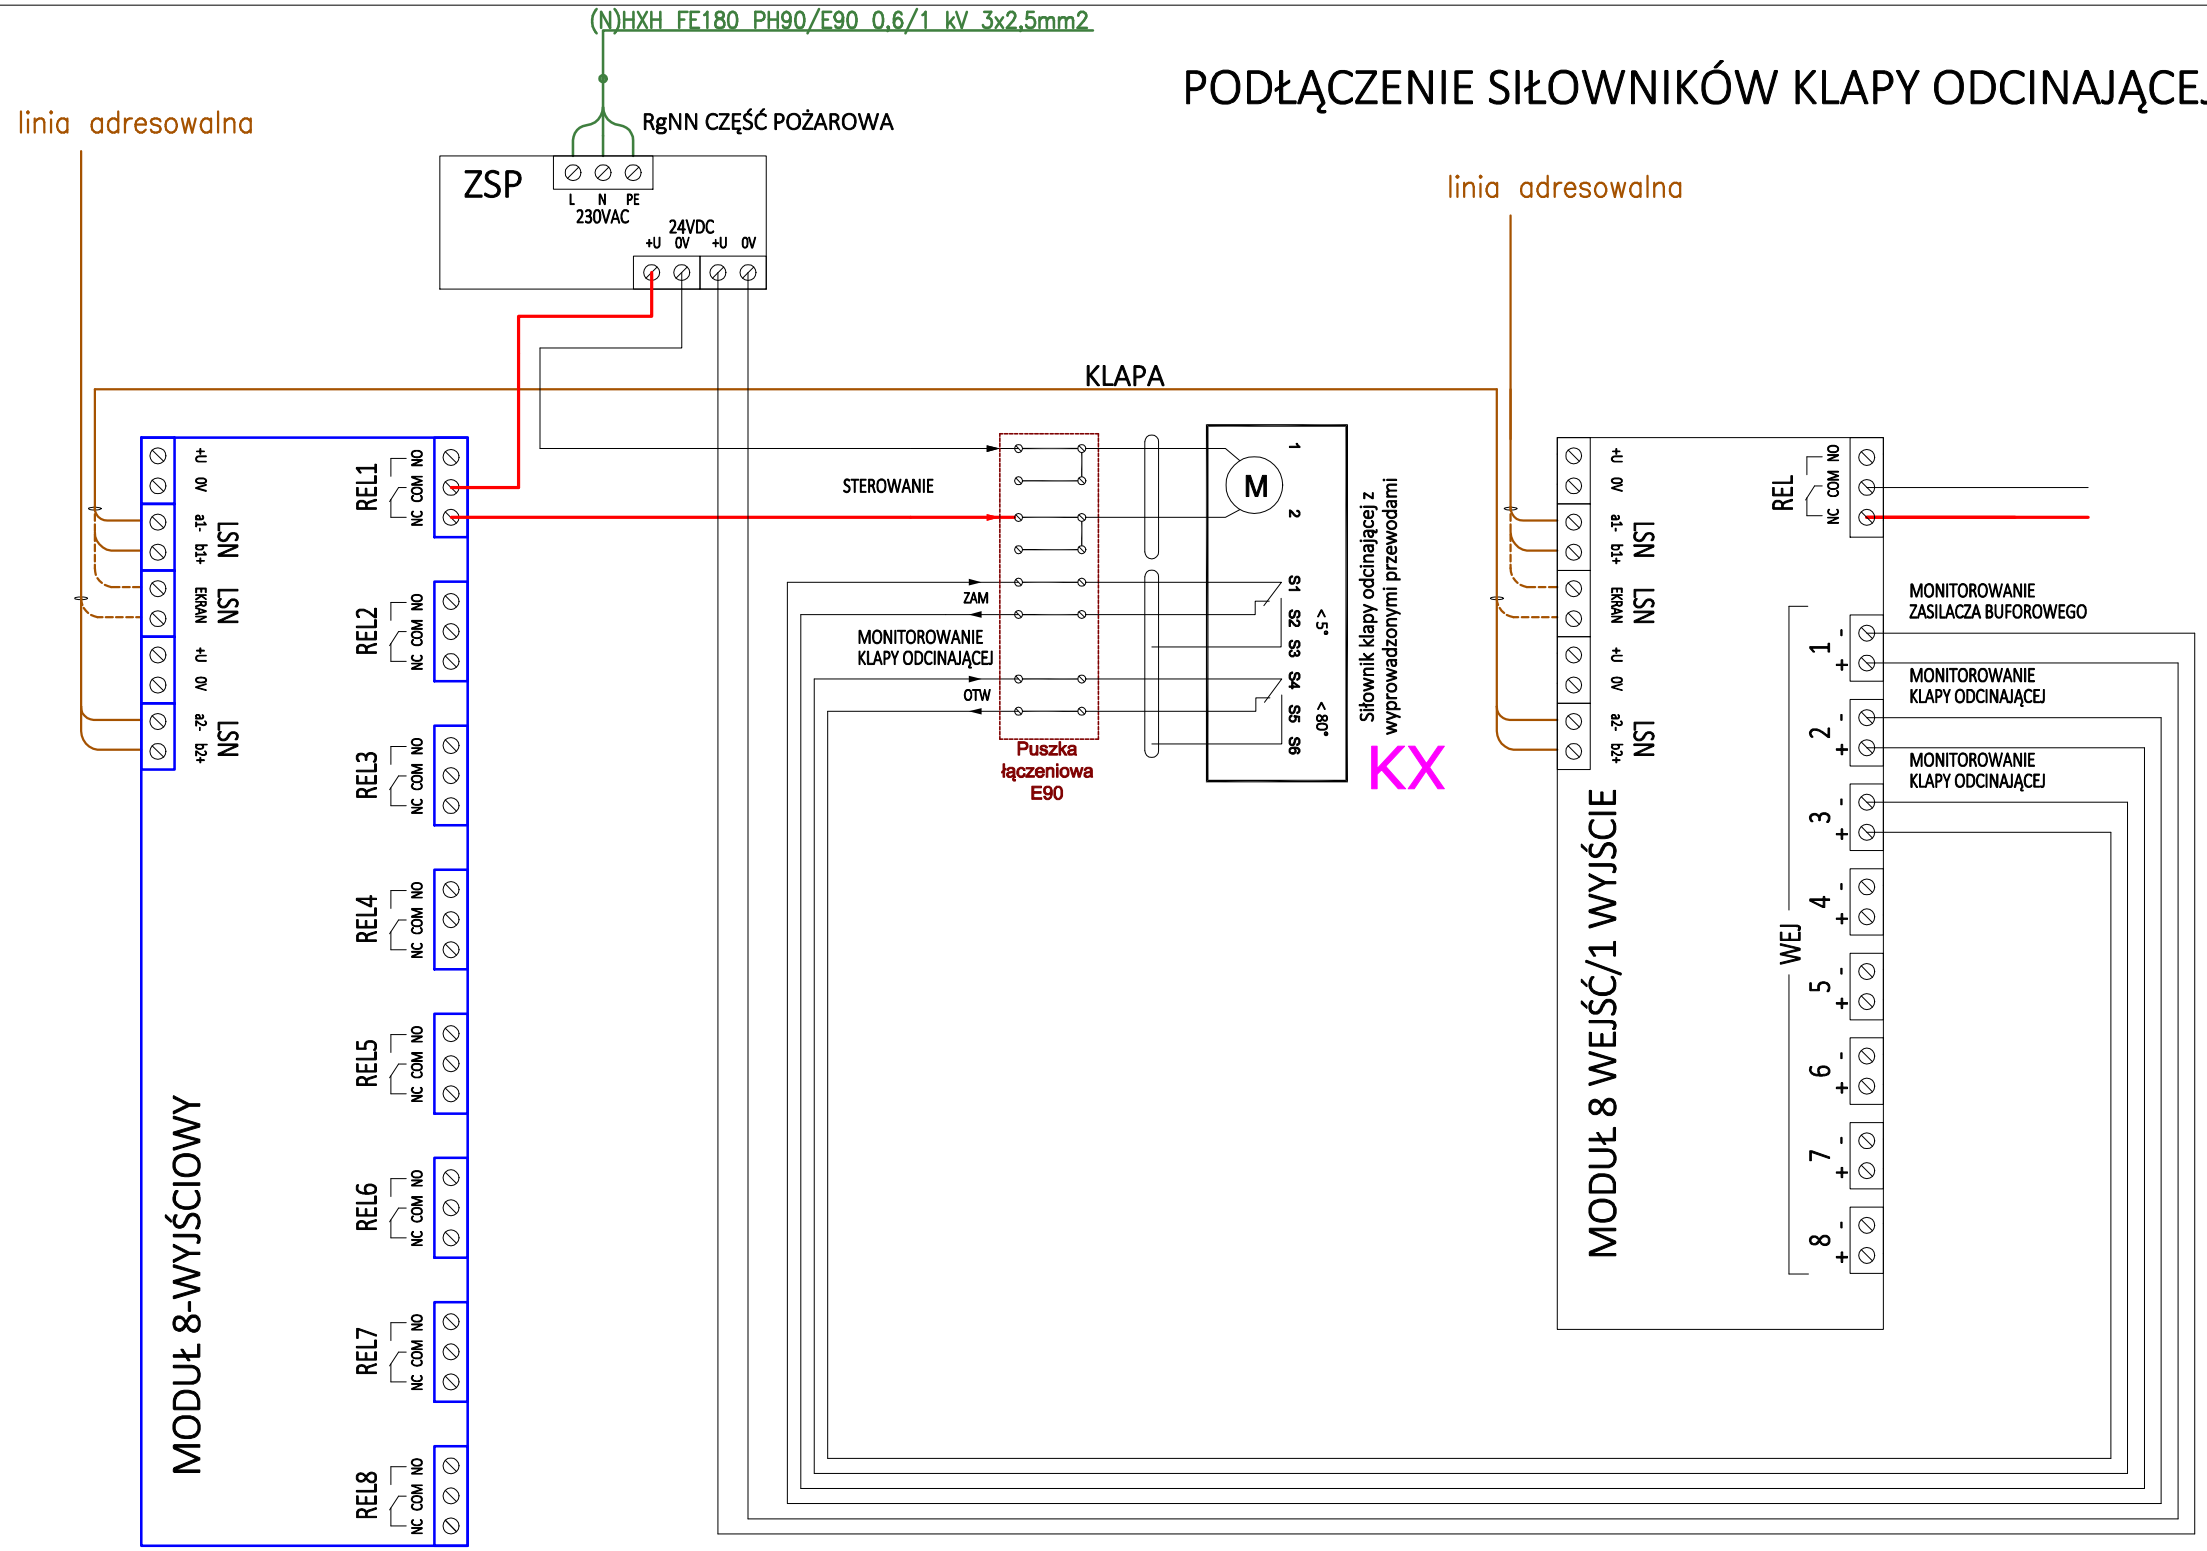

ZAS. ZASILACZA	(N)HXH FE180 PH90/E90 0,6/1 kV 3x2,5mm2
STEROWANIE KLAP	HTKSHekw FE180 PH90/E90 0,75 kV 3x2x0,8
MONITOROWANIE KLAP	
linia adresowalna	HTKSHekw FE180 PH90/E90 0,75 kV 1x2x0,8

REL - wyjście przekaźnikowe, max obciążenie styków przekaźnika 2A@30VAC
IN - wejście, sygnał beznapięciowy NC lub NO

G L O B A L Albert Dragan
ul. Ponikwoda 28, 20-135 Lublin, ☎ +48 516 126 333
instalatorzy@tlen.pl , www.globalprojekty.pl

PRZEBUDOWA, NADBUDOWA I REMONT BUDYNKU PROKURATURY W LUBLINIE PRZY UL. OKOPOWEJ 2A

INWESTOR: **PROKURATURA REGIONALNA W LUBLINIE UL. OKOPOWA 2A 20-950 LUBLIN**

RYSUNEK: POWTARZALNY SCHEMAT WYSTEROWANIA KLAP PPOŻ. | SKALA: ND | NR RYS.: T-IV-05

FUNKCJA	SPECJALNOŚĆ, IMIĘ I NAZWISKO	NR UPRAWNIEŃ	DATA	PODPIS
PROJEKTOWAŁ	mgr inż. Tomasz Kopeć	LUB/0132/PWOE/10	07 2021	
OPRACOWAŁ	inż. Marcin Kędzierski		07 2021	
SPRAWDZIŁ	inż. Krzysztof Kędzierski	LUB/0146/POOE/10	07 2021	

OPRACOWANIE CHRONIONE USTAWĄ O PRAWIE AUTORSKIM I PRAWACH POKREWNYCH (DZ.U. NR 24/94 POZ. 83 Z DNIA 4 LUTEGO 1994R.) Z PÓŹNIEJSZYMI ZMIANAMI