


102
100
98
96
94
92
90
88

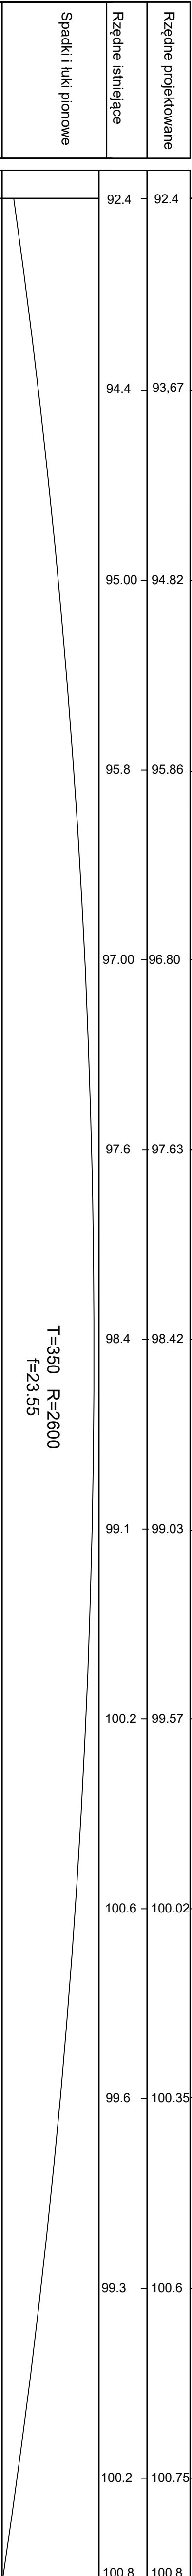

Rzędne projektowane	92.4	93.67	94.82	95.86	96.80	97.63	98.42	99.03	99.57	100.02	100.35	100.6	100.75	100.8
Rzędne istniejące	92.4	94.4	95.00	95.8	97.00	97.6	98.4	99.1	100.2	100.6	99.6	99.3	100.2	100.8
Spadki i łuki pionowe	T=350 R=2600 f=23.55													
Proste i łuki poziome	L=27.21 R=120													
Odległość	00,00	50,00	50,00	50,00	50,00	50,00	50,00	50,00	50,00	50,00	50,00	50,00	50,00	28.29
Kilometraż	0+000	0+100	0+200	0+300	0+400	0+500	0+600	0+628.29						

INWESTOR	JEDNOSTKA PROJEKTOWA
NADLEŚNICTWO DRAWSKO ul. Staropodzia 30 78-500 Drawsko Pomorskie	MILAŁ Michał Łęga Żółte 27, 78-500 Drawsko Pomorskie
Nazwa i adres inwestycji	
Rozbudowa drogi nr 26, dz. nr 15 obręb Borowo	
NAZWA RYSUNKU	
PRZEBUDOWA	
ASYSTENT	mgr inż. Michał Łęga
PROJEKTANTA	mgr inż. Robert Ertel
PROJEKTANT	mgr inż. Robert Ertel
SPRAWDZAJĄCY	mgr inż. Robert Ertel