



# PRZEKRÓJ KONSTRUKCYJNY NA PROSTEJ

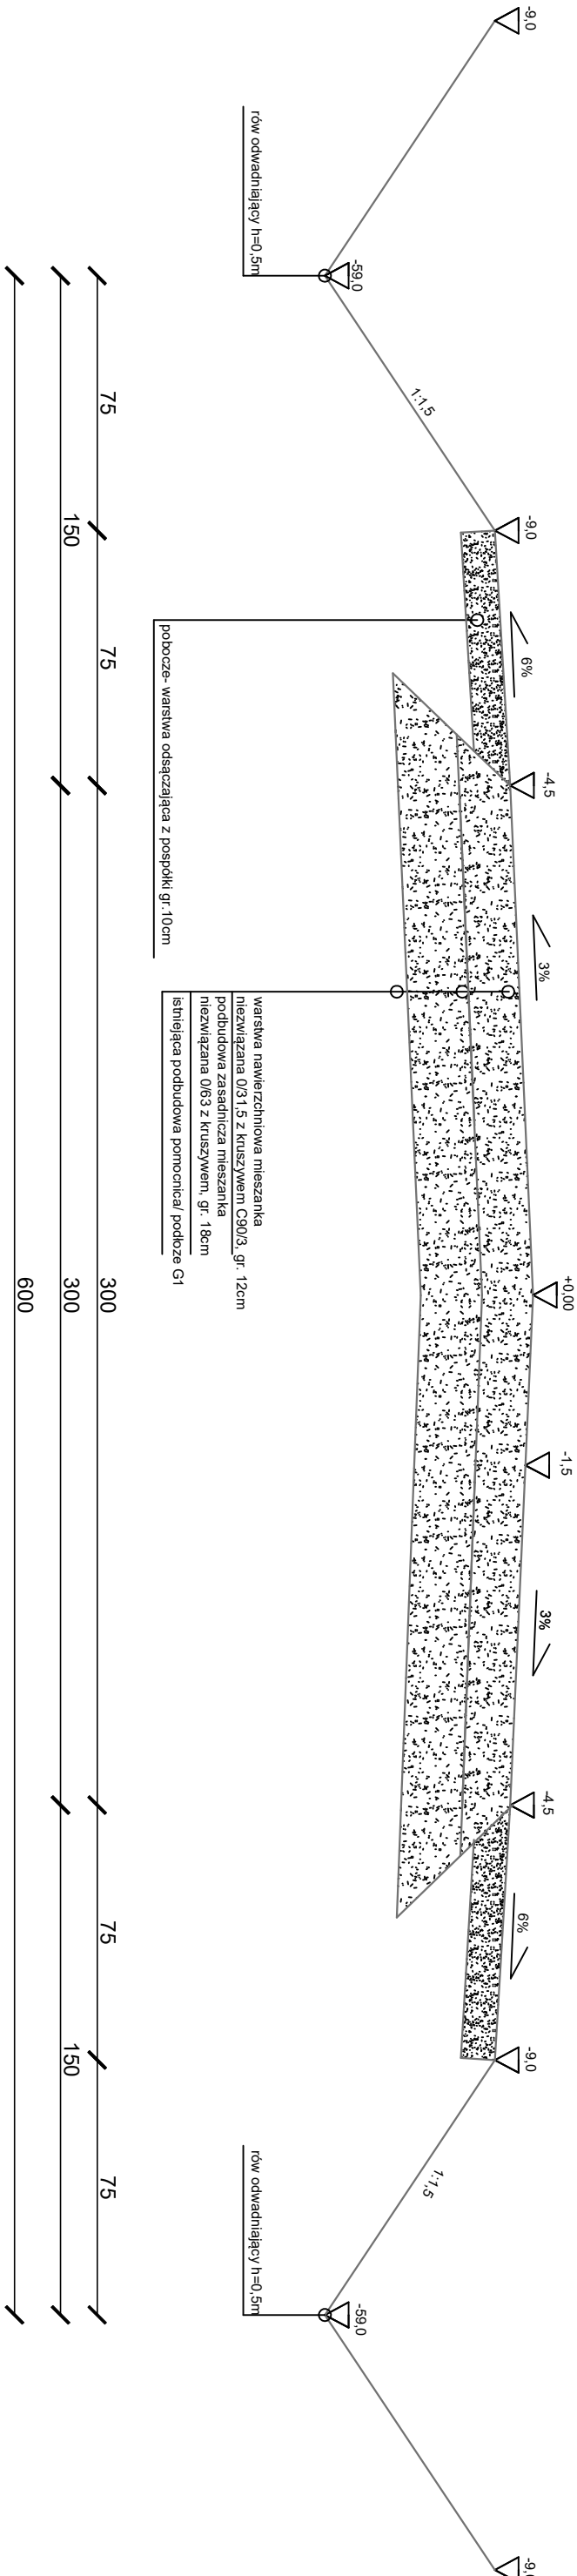

# PRZEKRÓJ KONSTRUKCYJNY NA ŁUKU

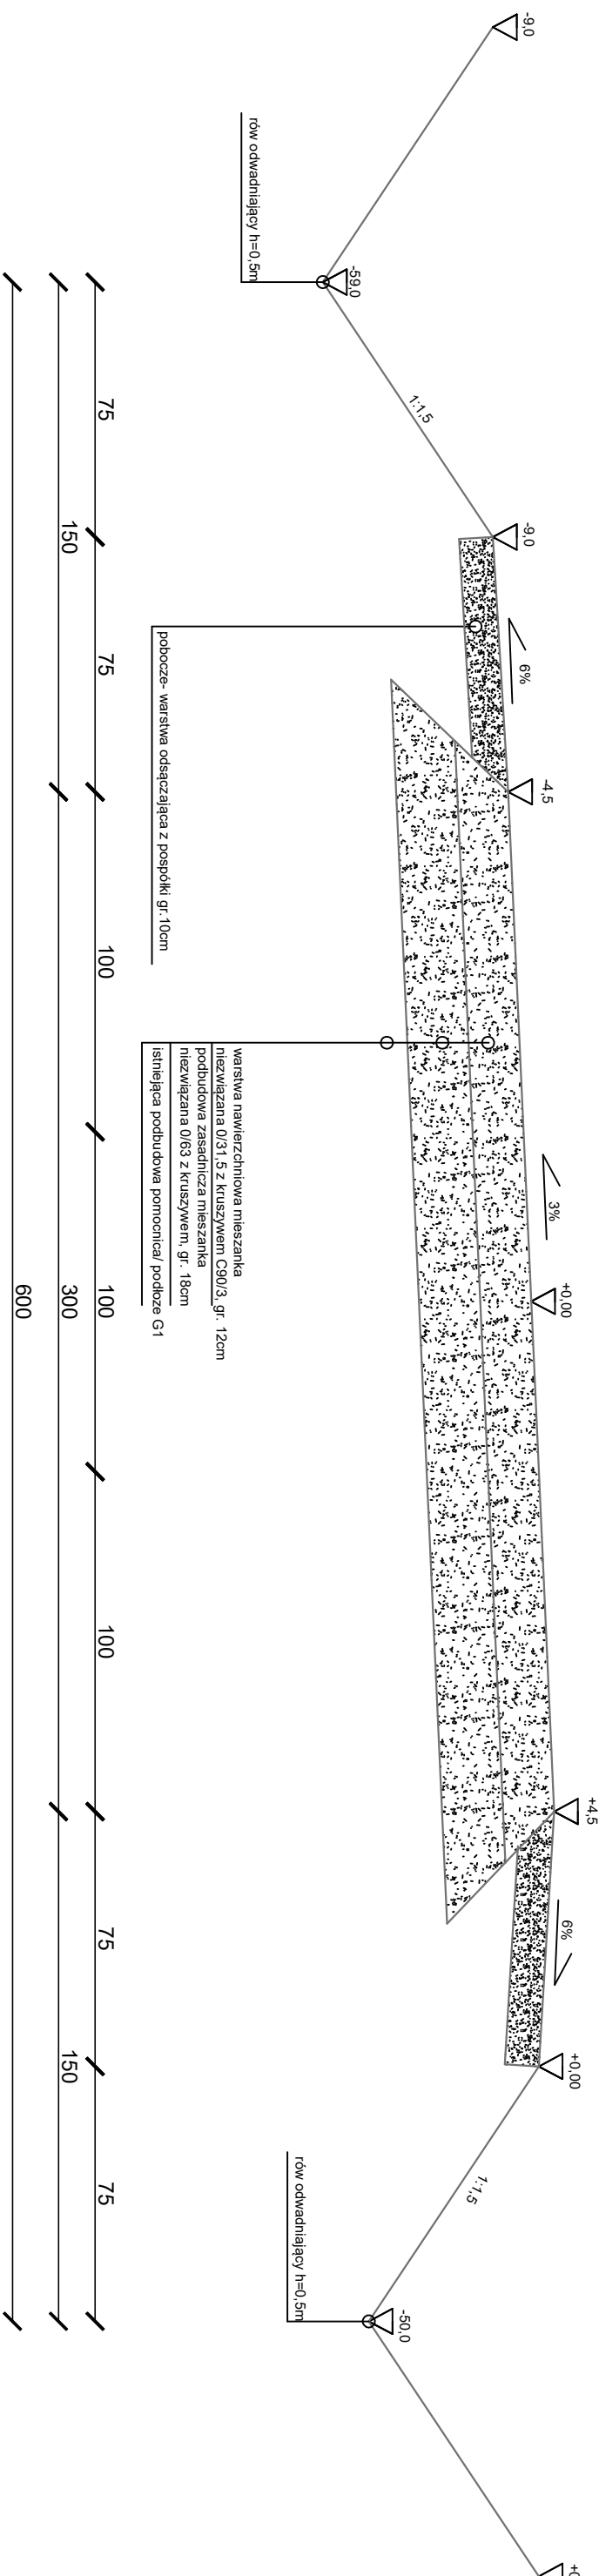

INWESTOR		JEDNOSTKA PROJEKTOWA	
NADLEŚNICTWO DRAWSKO ul. Starogrodzka 30, 78-500 Drawsko Pomorskie		MILAG Michał Łaga	
Nazwa i adres Inwestycji		Rozbudowa drogi nr 26, dz. nr 15 obręb Borowo	
NAZWA RYSUNKU		PRZEMOCENIE KONSTRUKCYJNE	
ASYSTENT		mgr inż. Michał Łaga	4
PROJEKTANTA		inż. Arkadiusz Golebiowski	05.2021
PROJEKTANT		mgr inż. Robert Elmer	05.2021
SPRAWDZAJĄCY		mgr inż. Robert Elmer	05.2021
nr upr. POW/0150/PBD/18 spec. drogowa		nr upr. POW/0150/PBD/18 spec. drogowa	1.20