


Skala 1:5000

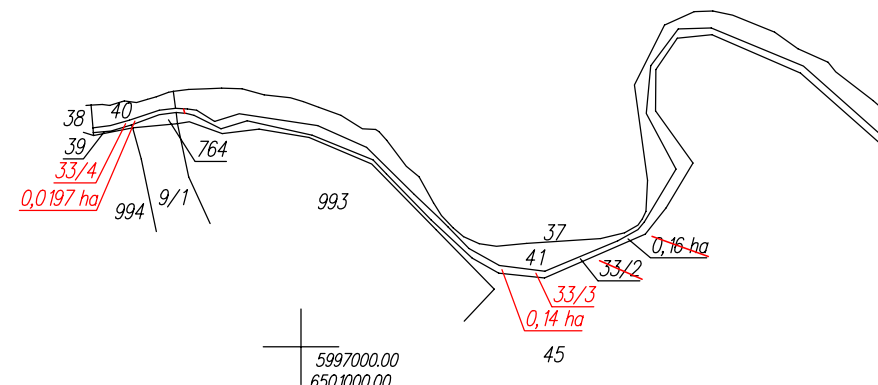

WYKAZ ZMIAN GRUNTOWYCH

STAN DOTYCHCZASOWY							Nomenklatura prawna	STAN NOWY						
Nr jedn. rejestr.	Numer działki	Rodzaj użytku i klasa			Powierzchnia ha			Numer działki	Rodzaj użytku i klasa			Powierzchnia ha		
		OFU	OZU	OZK	użytku i klas	działki			OFU	OZU	OZK	użytku i klas	działki	
G.2	33/2	dr			0,16	0,16	GD1E/00027219/4	33/3	dr			0,14	0,14	Poświadczam się, że niniejszy rezultat zawiera opis zasobu geodezyjnego Nazwa organu prowadzącego zasób geodezyczny i kategoria Identyfikator ewidencji operatu technicznego Data powstania
								33/4	TP			0,0197	0,0197	
				Razem	0,16	0,16						Razem	0,16	

Powierzchnia działki nr 33/3 po podziale została obliczona przez różnicę

Poświadczam się, że niniejszy dokument został opracowany w wyniku prac, których rezultaty zawiera operat techniczny wpisany do ewidencji materiałów państwowego zasobu geodezyjnego i kartograficznego.

Nazwa organu prowadzącego państwowy zasób geodezyjny i kartograficzny

STAROSTA KOŚCIERSKI

Identyfikator ewidencyjny operatu technicznego	
--	--

P.2206.2025.138

6	0,16	Data przyjęcia operatu technicznego
---	------	-------------------------------------

2025-01-15

Imię, nazwisko i podpis osoby
reprezentującej organ

Krzysztof Myszk

woj.: pomorskie
powiat: kościerski
Jedn. Ewid.: 220604_2 Kościerzyna - G
obręb: 0032 Wielki Kłincz
działka nr: 33/2
Adres: Wielki Kłincz
ID zgł: 6640.230.2021

MAPA Z PROJEKTEM PODZIAŁU NIERUCHOMOŚCI

opracowana w trybie przepisów ustawy o gospodarce nieruchomościami
z dn. 21 sierpnia 1997r. (Dz. U z 2024r. poz 1145 z późn. zm.) oraz
ustawy o transporcie kolejowym z dn. 28 marca 2003r.
(Dz. U z 2024r. poz 697, 731 z późn. zm.)

SKALA 1:5000

Wykazane na mapie granice nieruchomości podlegającej podziałowi są zgodne z danymi ewidencyjnymi.

Wykonawca:

MGGP
GRUPA MGGP

ul. Kaczkowskiego 6, 33-100 Tarnów
NIP: 7342480395
Data: 18.11.2024

Kierownik pracy geodezyjnej:
Geodeta Uprawniony
mgr inż. Emil Rutkowski
Nr upr. 23524