


Skala 1:5000

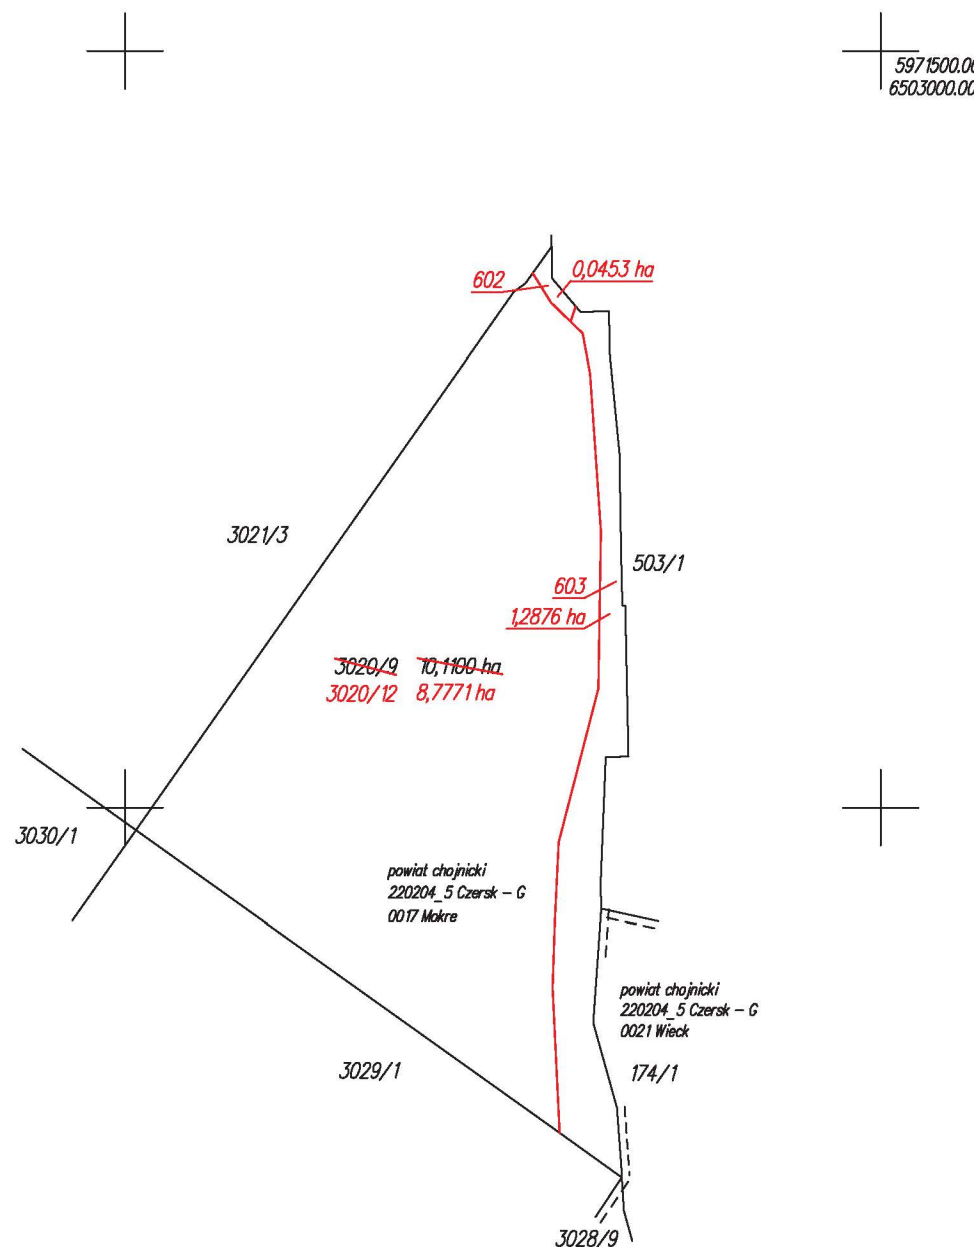

POMORSKI URZĄD WOJEWÓDZKI
W GDAŃSKU
WYDZIAŁ INFRASTRUKTURY

2 ul. WOJEWODY POMORSKIEGO
Agata Hermann
Z-C4 DYREKTORA
Wodociąg Infrastruktury

Powierzchnia działki nr 3020/12 po podziale została obliczona przez różnicę

Imię, nazwisko i podpis osoby reprezentującej organ	Katarzyna Knuth	Data: 2023-09-01 CET
--	-----------------	-------------------------

Powiatowe WZO w Ojnicach
Data: 2025.02.25 14:49:43
GET

MAPA Z PROJEKTEM PODZIAŁU NIERUCHOMOŚCI
opracowana w trybie przepisów ustawy o gospodarce nieruchomościami
z dn. 21 sierpnia 1997r. (Dz. U z 2024r. poz. 1145 z późn. zm.) oraz
ustawy o transporcie kolejowym z dn. 28 marca 2003r.
(Dz. U z 2024r. poz. 697, 731 z późn. zm.)

SKALA 1:5000

Wykonawca: **MGG**
GRUPA MGGP
ul. Kaczkowskiego 6, 33-100 Tarnów
NIP: 7342480395
Data: 29.11.2024

GEODETA
inż. Emil Rutko
upr. zaw. 23524

Signed by /
Podpisano przez:
EMIL RUTKOWSKI
Date / Data:
2024-12-05 12:24