


197
196
195
194
193
192
191

UW-4 GRODZA ZIEMNO-DREWNIANA
NPP=196,70 m n.p.m.

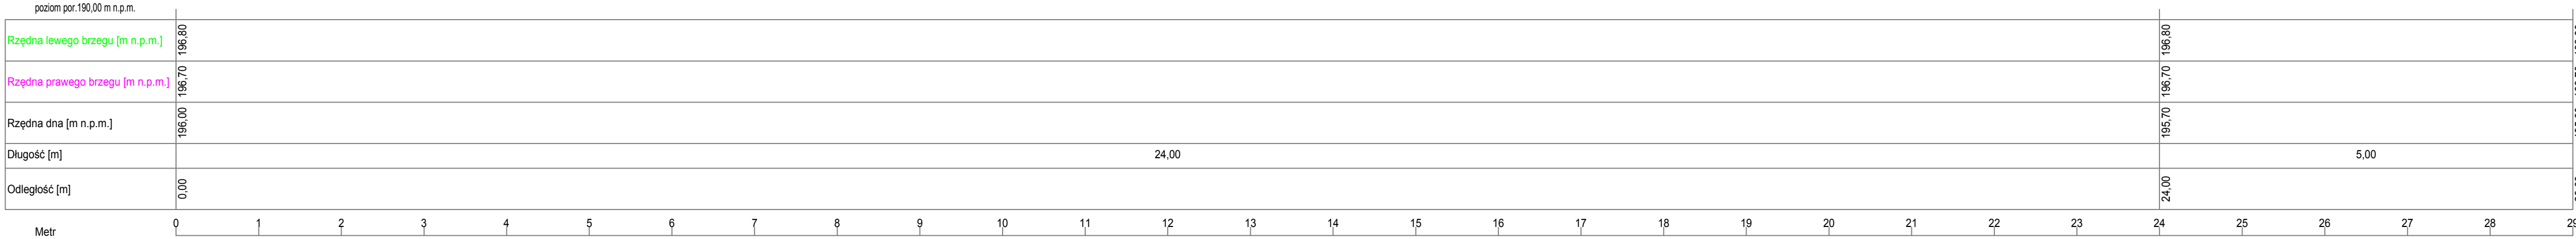



BIOPRO Sp z o.o.
Marynarki Polskiej 163
80-868 Gdańsk
NIP: 584-27-56-178



Fundusze Europejskie
Infrastruktura i Środowisko



Unia Europejska
Fundusz Spójności



info@biopro.pl



www.biopro.pl

Przedmiot rysunku:		Nazwa: Operat wodnoprawny na przebudowę 9 rowów odwadniających (poprzez wbudowanie w ich ciągach 19 szt. zastawek drewnianych oraz 5 szt. grodzów ziemno-drewnianych oraz zblaskowanie w ich ciągach 10 szt. zastawek drewnianych oraz 1 szt. grodzów ziemno-drewnianych), szczegółowe korzystanie z wód polegające na użytkowaniu i zatrzymaniu wód w rowach odwadniających w obszarze Natura 2000, Jeziora Chocińska PLH220012	
Profil rowu w zasięgu oddziaływania G4		Adres: dz. nr ew. 24/6, 25/5, 26/3, 27/1, 28/1, 29, 39, 40/1, 42/2 obręb Chocińska 220107_2 Parchowo	
Skala: 1:50	Specjalność hydrotechniczna	Inwestor: Regionalny Dyrektor Ochrony Środowiska w Gdańsku ul. Chmielna 54/57 80-748 Gdańsk	
Data: 07.2020 r.	Opracował: mgr inż. Robert Słupecki	Podpis:	