


Małgorzata  
Cymerys

Elektronicznie  
podpisany przez  
Małgorzata  
Cymerys  
Data: 2025.10.27  
23:09:32 +01'00'

### WYKAZ ZMIAN GRUNTOWYCH

| STAN DOTYCHCZASOWY |               |                       |     |       |                 |         | Nomenklatura prawna | STAN NOWY     |                       |       |        |                 |         |
|--------------------|---------------|-----------------------|-----|-------|-----------------|---------|---------------------|---------------|-----------------------|-------|--------|-----------------|---------|
| Nr jedn. rejestr.  | Numer działki | Rodzaj użytku i klasa |     |       | Powierzchnia ha |         |                     | Numer działki | Rodzaj użytku i klasa |       |        | Powierzchnia ha |         |
|                    |               | OFU                   | OZU | OZK   | użytku i klas   | działki |                     |               | OFU                   | OZU   | OZK    | użytku i klas   | działki |
| G.197              | 128           | R                     | R   | VI    | 0,5236          | 0,5236  |                     | 128/1         | R                     | R     | VI     | 0,2861          | 0,2861  |
|                    |               |                       |     |       |                 |         |                     | 128/2         | Tp                    |       |        | 0,1925          | 0,1925  |
|                    |               |                       |     |       |                 |         |                     | 128/3         | Tp                    |       |        | 0,0450          | 0,0450  |
|                    |               |                       |     |       |                 |         |                     |               |                       |       |        |                 |         |
|                    |               |                       |     | Razem | 0,5236          | 0,5236  |                     |               |                       | Razem | 0,5236 | 0,5236          |         |

Powierzchnia działki nr 128/1 po podziale została obliczona przez różnicę

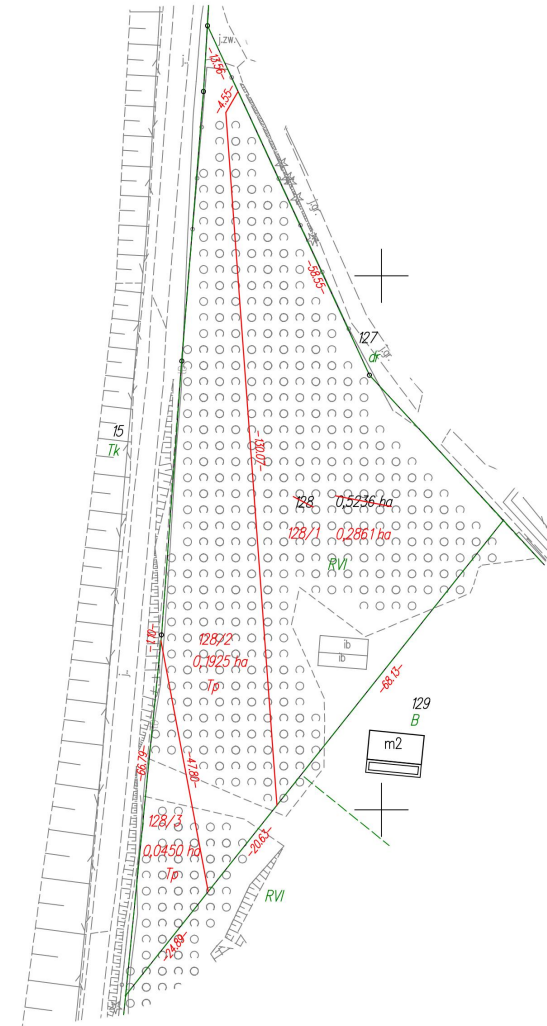

Krzysztof  
Myszk

Elektronicznie  
podpisany przez  
Krzysztof Myszk  
Data: 2025.01.20  
14:57:39 +01'00'

woj.: pomorskie  
powiat: kościerski  
Jedn. Ewid.: 220608\_2 Stara Kiszewa  
obręb: 0014 Olpuch  
działka nr: 128  
Adres: Olpuch  
ID zgł: 6640.207.2021

### MAPA Z PROJEKTEM PODZIAŁU NIERUCHOMOŚCI

opracowana w trybie przepisów ustawy o gospodarce nieruchomościami  
z dn. 21 sierpnia 1997r. (Dz. U z 2024r. poz 1145 z późn. zm.) oraz  
ustawy o transporcie kolejowym z dn. 28 marca 2003r.  
(Dz. U z 2024r. poz 697, 731 z późn. zm.)

SKALA 1:1000

Wykazane na mapie granice  
nieruchomości podlegającej  
podziałowi są zgodne  
z danymi ewidencyjnymi.

Wykonawca:

**MGGP**  
GRUPA MGGP

ul. Kaczkowskiego 6, 33-100 Tarnów  
NIP: 7342480395  
Data: 12.12.2024

**GEODETA**  
mgr inż. Emil Ruczkowski  
upr. sam. 23524

Kierownik pracy geodezyjnej:  
Signed by /  
Geodeta Upoważniony  
Emil Ruczkowski  
Nr dop. 23524  
2024-12-21 16:11