


MAPA ZASADNICZA
SKALA 1:1000

Układ odniesienia: PL-ETRF 89, układ wsp. płaskich: PL-2000 strefa 6 (18°), układ wys.: PL-EVRF 2007-NH

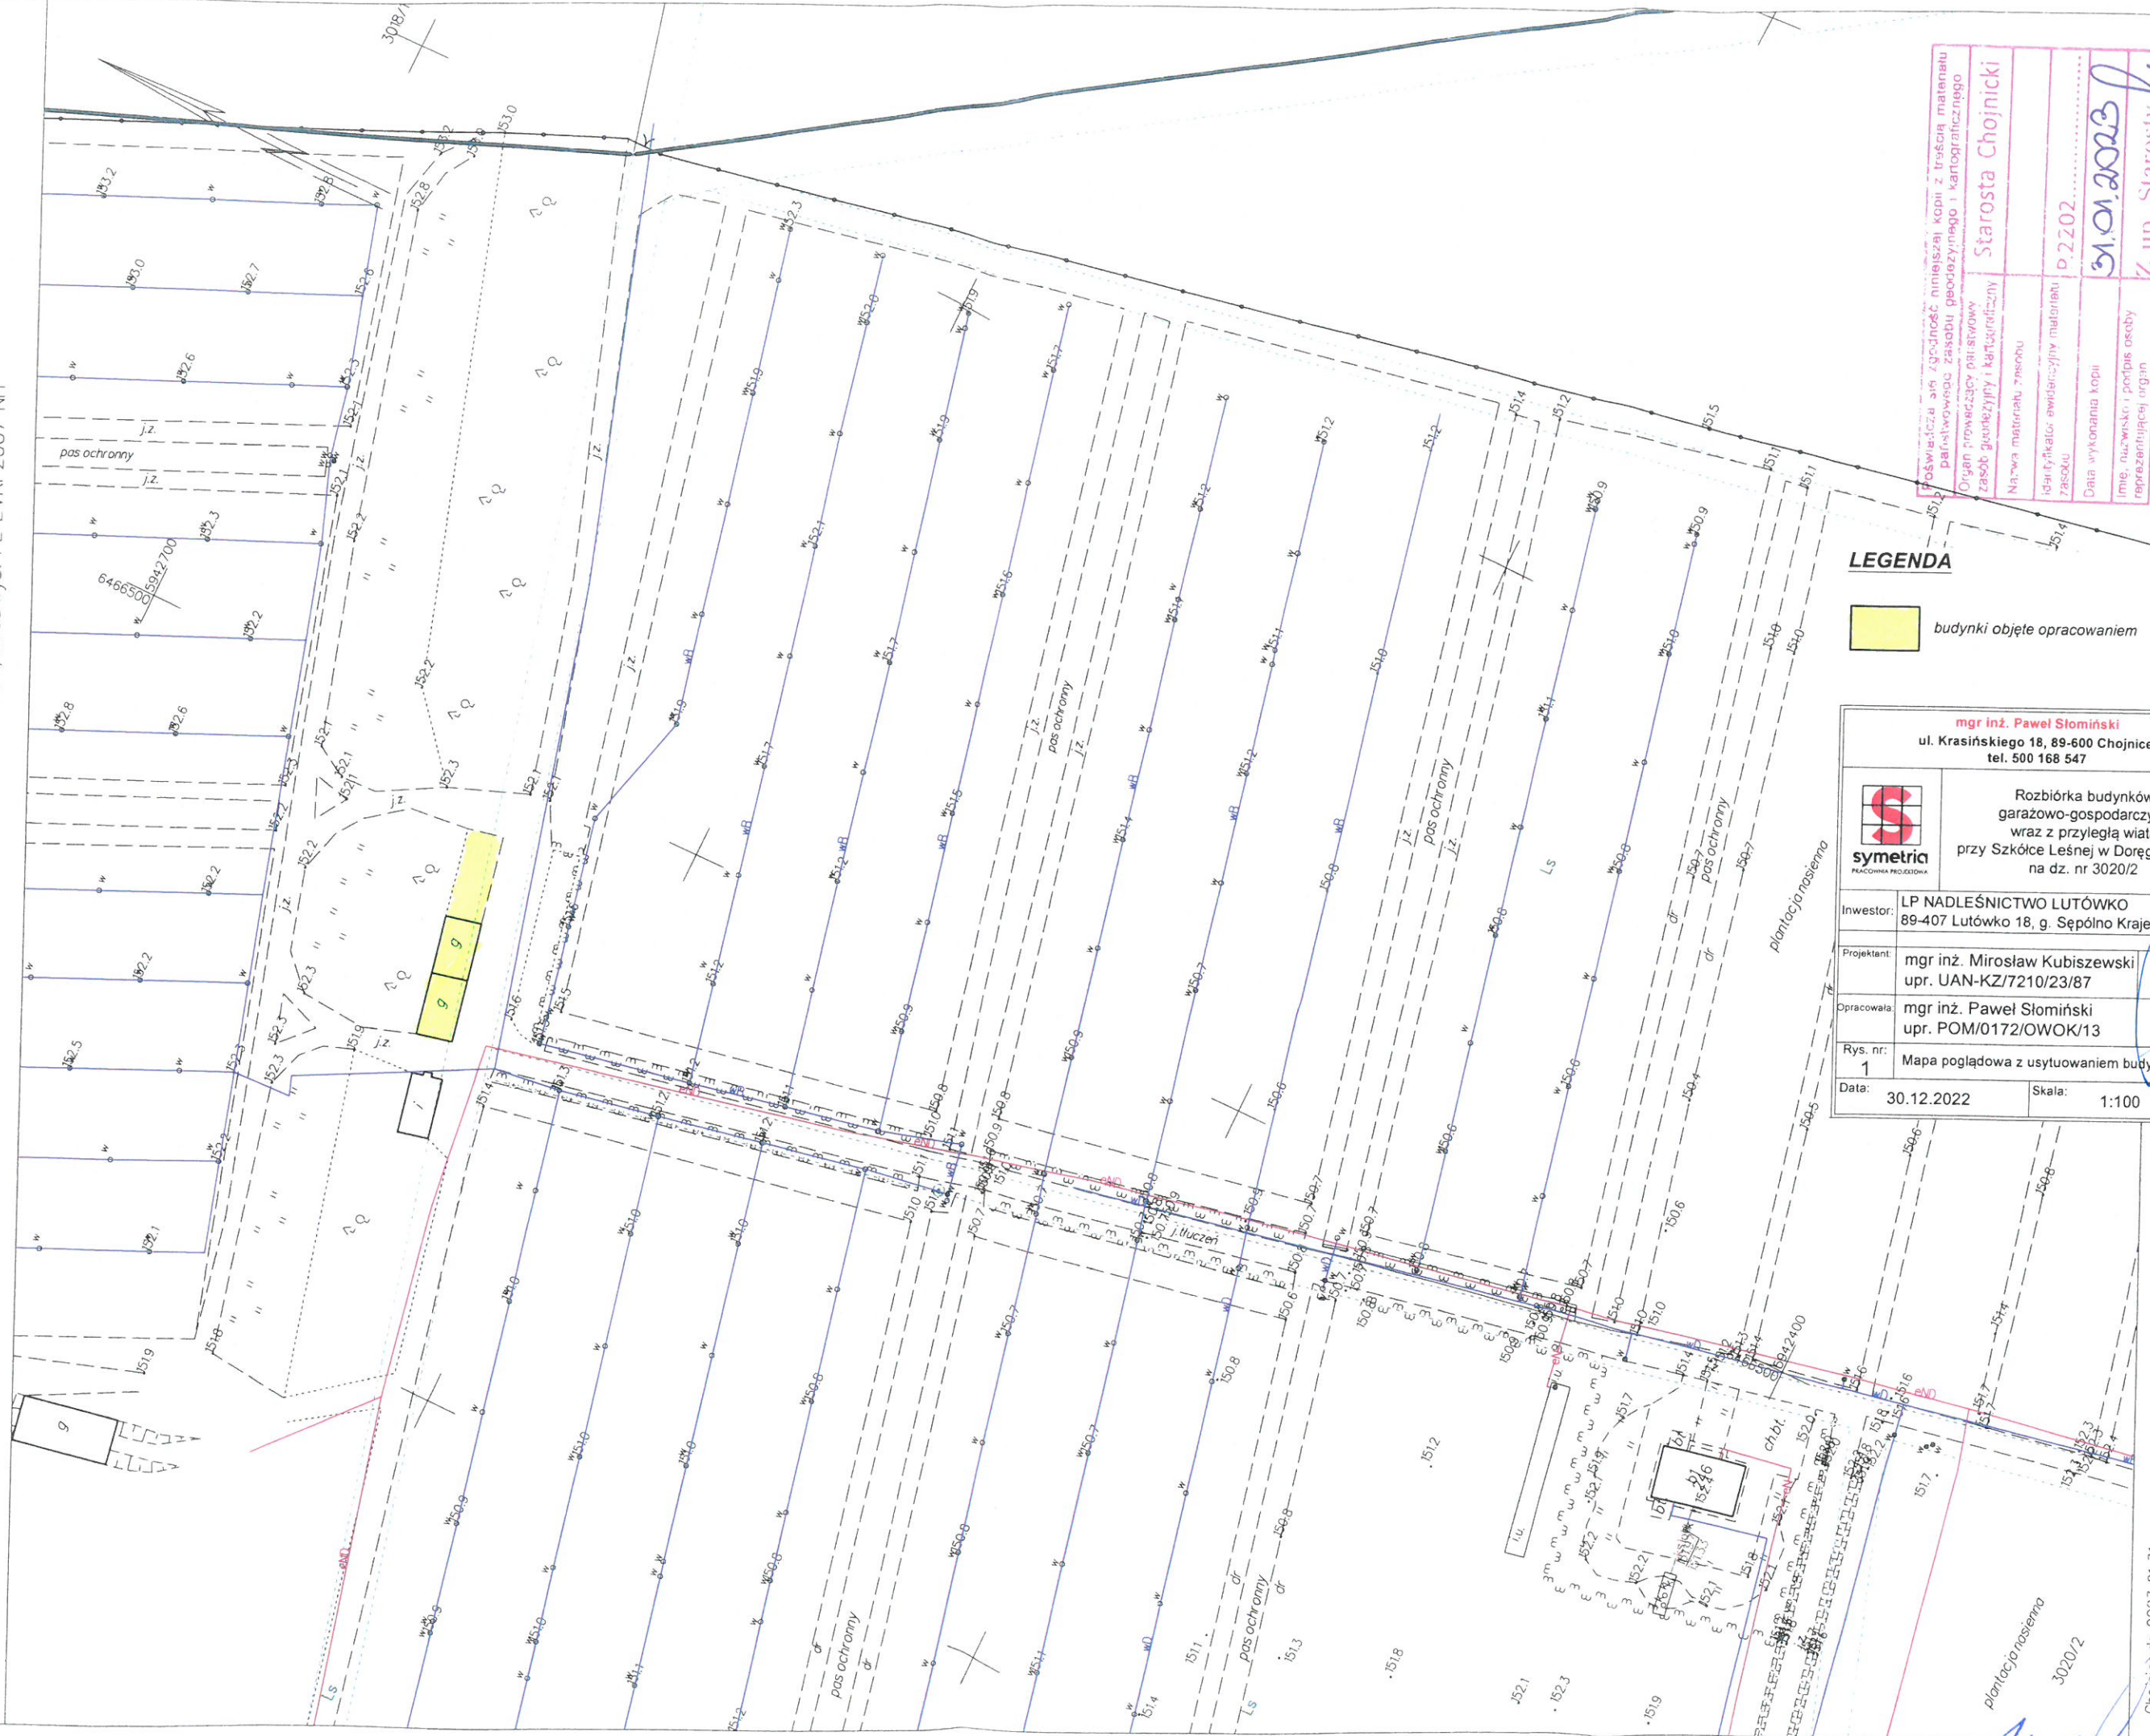

LEGENDA



budynki objęte opracowaniem

mgr inż. Paweł Słomiński ul. Krasieńskiego 18, 89-600 Chojnice tel. 500 168 547	
 Rozbiórka budynków garażowo-gospodarczych wraz z przyległą wiatą przy Szkółce Leśnej w Doręgowicach na dz. nr 3020/2	
Inwestor:	LP NADLEŚNICTWO LUTÓWKO 89-407 Lutówko 18, g. Sępólno Krajeńskie
Projektant:	mgr inż. Mirosław Kubiszewski upr. UAN-KZ/7210/23/87
Opracowała:	mgr inż. Paweł Słomiński upr. POM/0172/OWOK/13
Rys. nr:	1 Mapa poglądowa z usytuowaniem budynku
Data:	30.12.2022
Skala:	1:100

Proświadcza się zgodność niniejszej kopii z treścią materiału państwowego zasobu geodezyjnego i kartograficznego	Starosta Chojnicki
Organ prowadzący państwowy zasób geodezyjny i kartograficzny	
Nazwa materiału zasobu	
Identyfikator ewidencyjny materiału zasobu	p.2202
Data wykonania kopii	31.01.2023
Imię, nazwisko i podpis osoby reprezentującej organ	Z up. Starosta