



ELEWACJE


skala 1:100

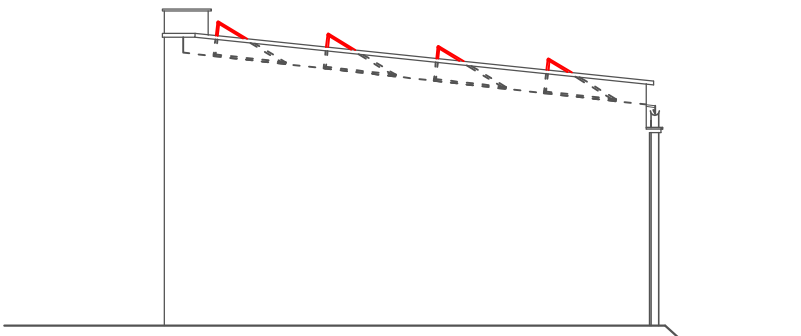

ELEWACJA ZACHODNIA

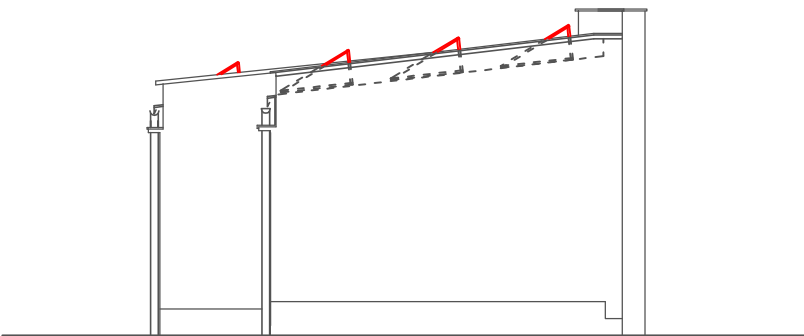

ELEWACJA WSCHODNIA

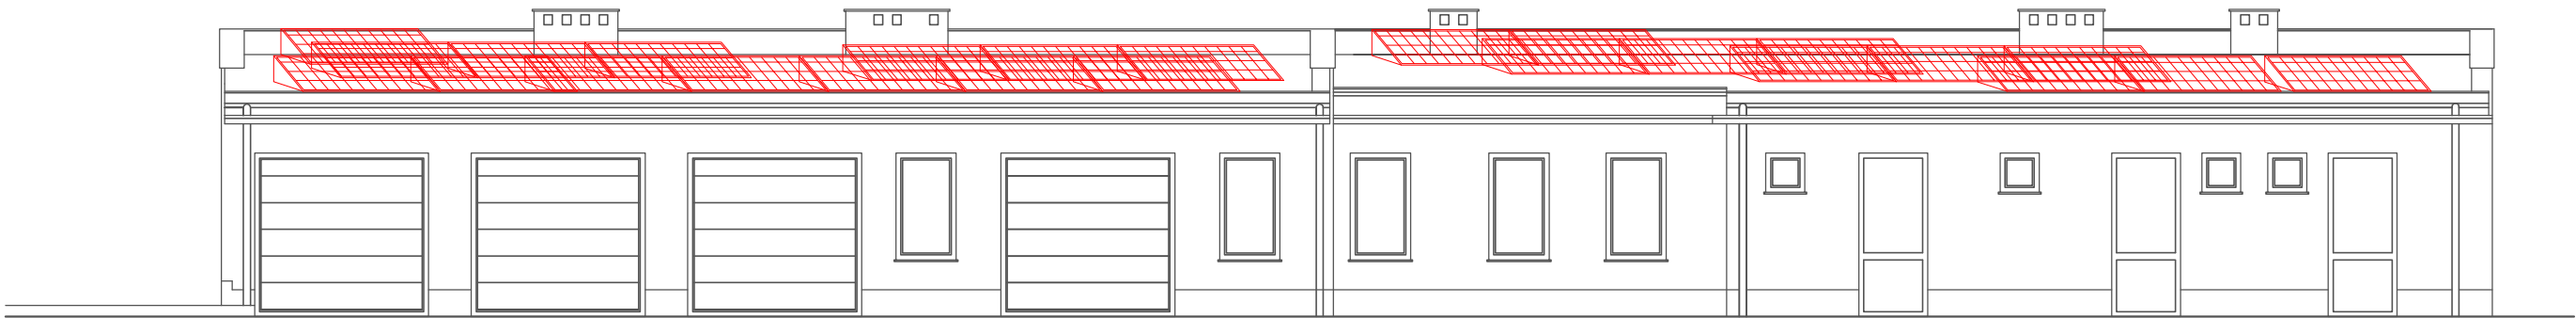

ELEWACJA POŁUDNIOWA

Temat:	BUDYNEK GARAŻOWY	
Nazwa opracowania:	PROJEKT INSTALACJI FOTOWOLTAICZNEJ	
Adres:	dz. 525, 529 obr. 207, ul. Mariacka 4, M. Przemysł	
Inwestor:	Wojewódzka Stacja Sanitarno-Epidemiologiczna w Rzeszowie, ul. Wierzbowa 16, 35-310 Rzeszów	
Opacowanie:	mgr inż. arch. Tomasz Rudnik 10/PKOKK/2016	podpis:
	Skala 1:100	data opracowania: VI 2023r
Nazwa rys.:	ELEWACJE	Nr rys.: A-2