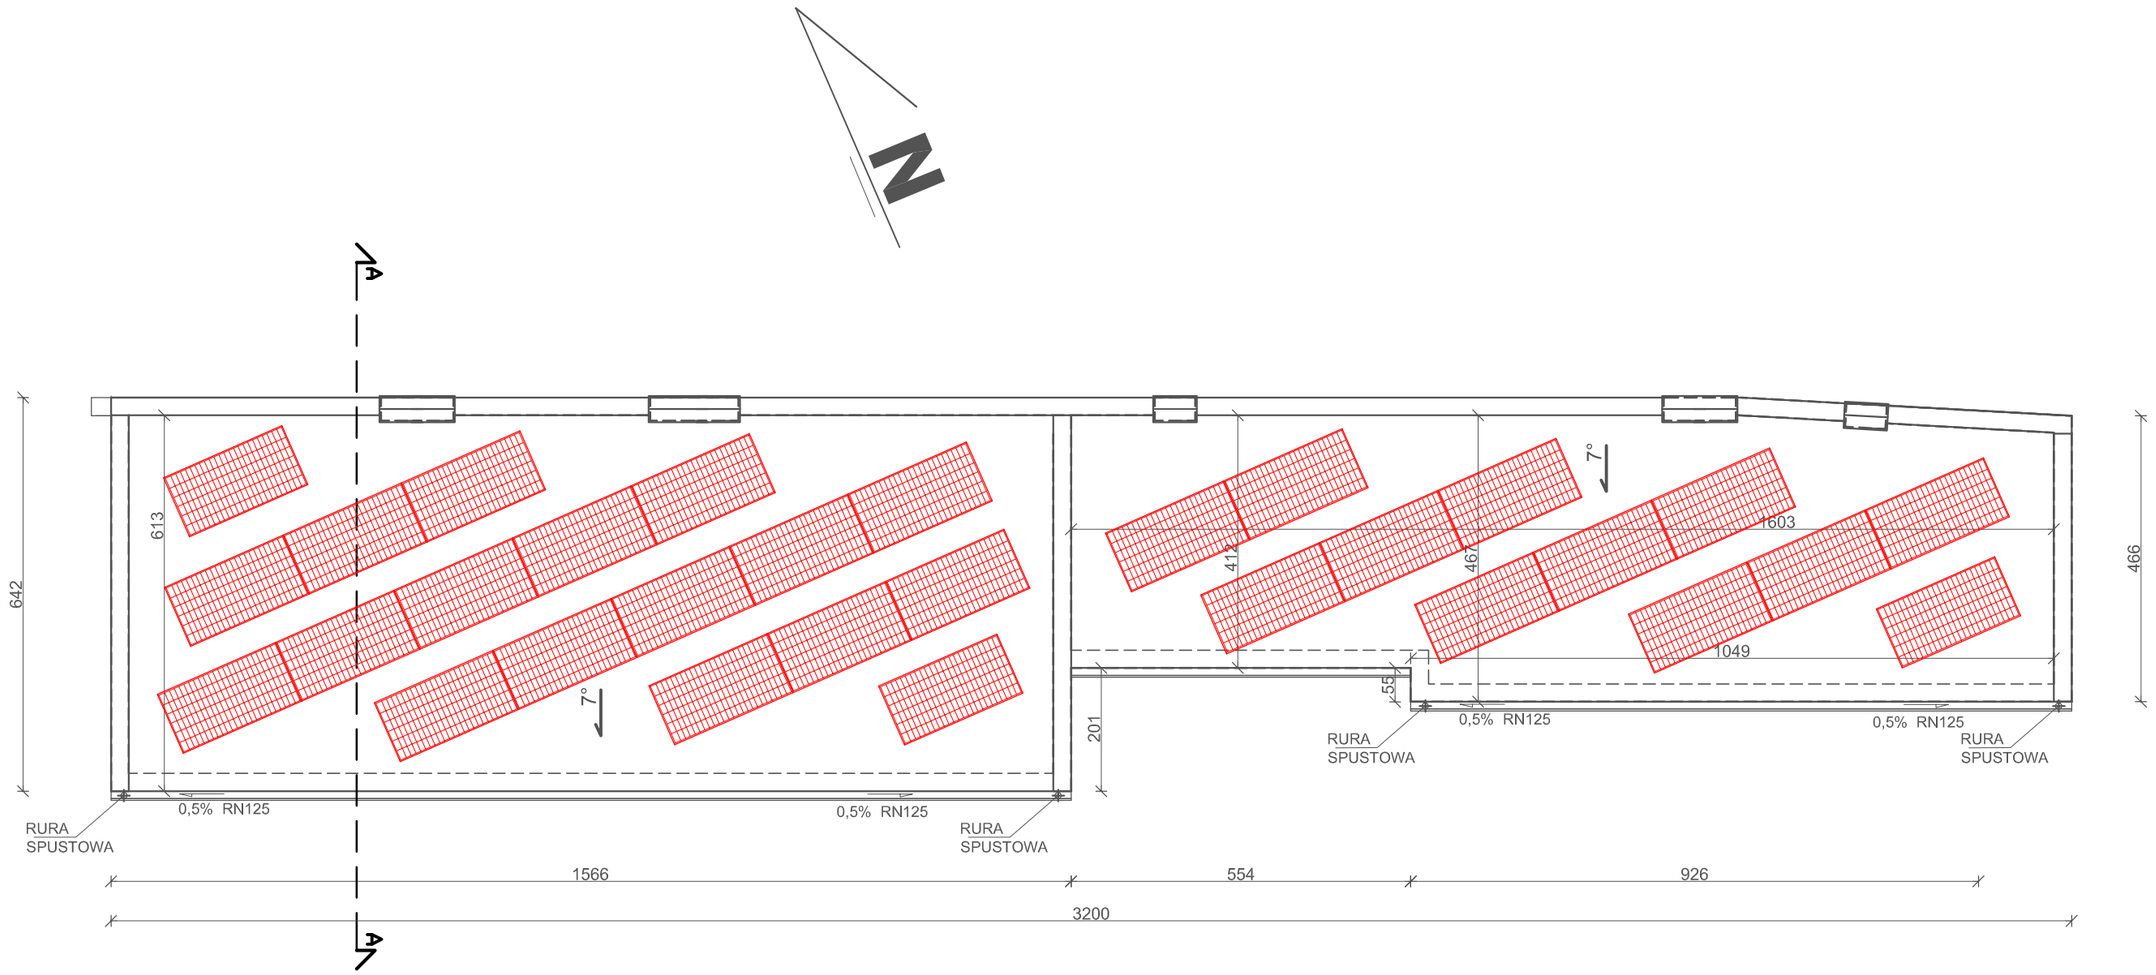

PRZEKRÓJ A-A

skala 1:50

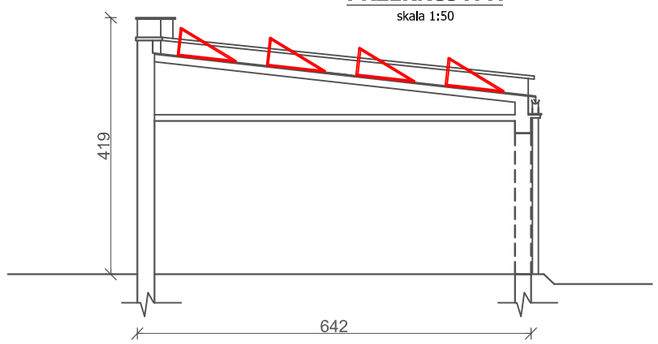

Temat:	BUDYNEK GARAŻOWY	
Nazwa opracowania:	PROJEKT INSTALACJI FOTOWOLTAICZNEJ	
Adres:	dz. 525, 529 obr. 207, ul. Mariacka 4, M. Przemyśl	
Inwestor:	Wojewódzka Stacja Sanitarno-Epidemiologiczna w Rzeszowie, ul. Wierzbowa 16, 35-310 Rzeszów	
Opracowanie:	mgr inż. arch. Tomasz Rudnik 10/PKOKK/2016	podpis:
Skala 1:100	data opracowania: VI 2023r	Nr rys.: A-1
Nazwa rys.:	RZUT POŁACI DACHOWEJ	