


*Rzut I piętra
Instalacja wodociągu
Skala 1:100*

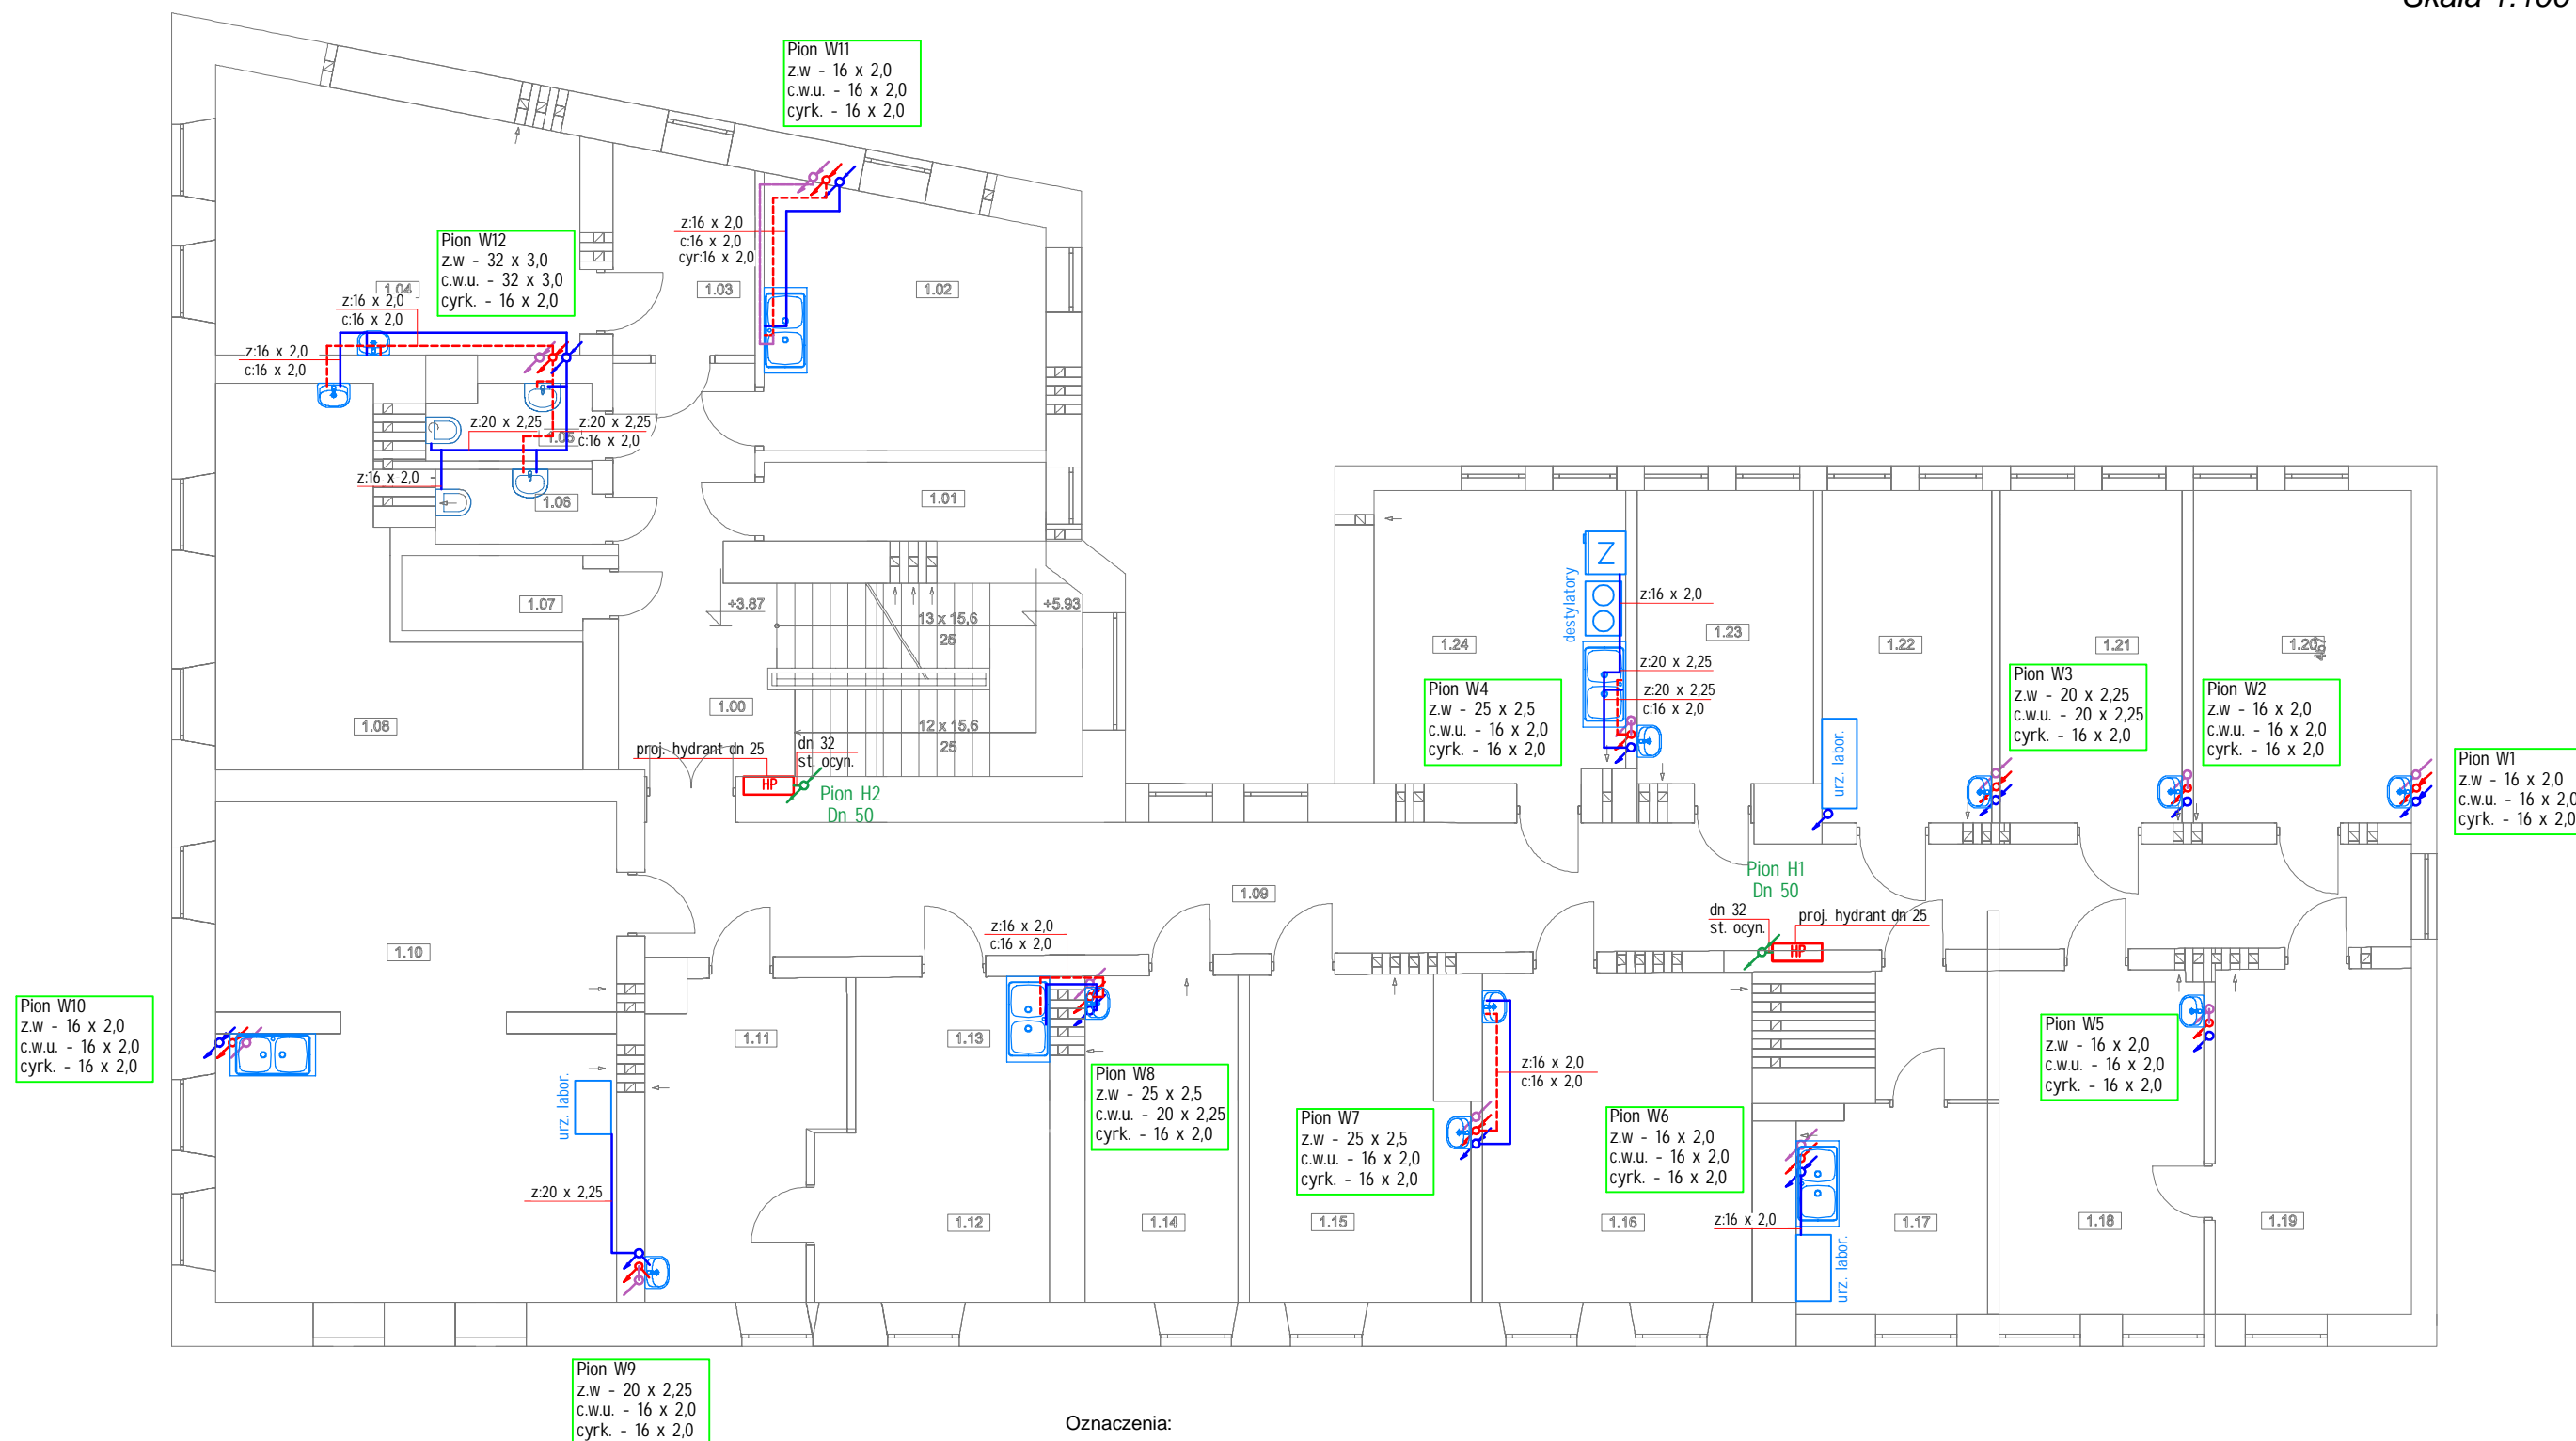

Uwaga:

- istniejąca instalacje wody zimnej rozdzielić od instalacji p.poż. po przez odcięcie i zaślepienie podejść do hydrantów.
- nowe piony i poziomy wykonać z rur wielowarstwowych łączonych przez kształtki zaprasowywane lub typu PEX łączone przez złączki zaciskane
- projektowaną instalację p.pożarową wykonać z rur stalowych ocynkowanych łączony za pomocą kształtek gwintowanych.
- przewody prowadzić pod stropem pomieszczeń w otulinie natynkowej ciepłotłonnej oraz w brzdach ściennych w otulinie antyrozpryskowej podtynkowej.
- wszystkie hydranty powinny posiadać zawór na wys. H=1,35m
- na każdy pionie (poza p.poż.) należy zainstalować zawory odcinające i ograniczniki temperatury cyrkulacji

Oznaczenia:

- projektowana instalacja hydrantowa
- projektowana instalacja ciepłej wody użytkowej
- projektowana instalacja wody zimnej
- projektowana instalacja cyrkulacji
- proj. pion instalacji hydrantowej
- proj. pion instalacji c.w.u. i cyrkulacji
- proj. hydrant wewnętrzny HW-25 W-KP-25/30, z miejscem na gaśnicę, zawór na wys. H=1.35m

<p style="text-align: center;">Pracownia Projektowa Santech Tomasz Binkowski</p> <p style="text-align: center;">Medyka 383 tel. 725-210-193 37-732 Medyka email: tbsantech@gmail.com</p>		
TEMAT:	Modernizacja budynku PSSE w Przemysłu	
ADRES INWESTYCJI:	ul. Mariacka 4, 37-700 Przemysł Id działki: 186201_1.0207.525	
INWESTOR:	Powiatowa Stacja Sanitarno-Epidemiologiczna w Przemysłu, ul. Mariacka 4, 37-700 Przemysł	
PROJEKTANT:	mgr inż. T. Binkowski	upr.PDK/0074 /PWOS/21
SPRAWDZAJĄCY:	mgr inż. K. Ryś	upr.PDK/70308 /PWOS/17
BRANŻA:	Sanitarna	DATA: 06.2023
FAZA:	Projekt techniczny	SKALA: 1:100
NAZWA RYSUNKU:	Rzut i pietra - instalacja wodociągu	NR RYSUNKU: S9