


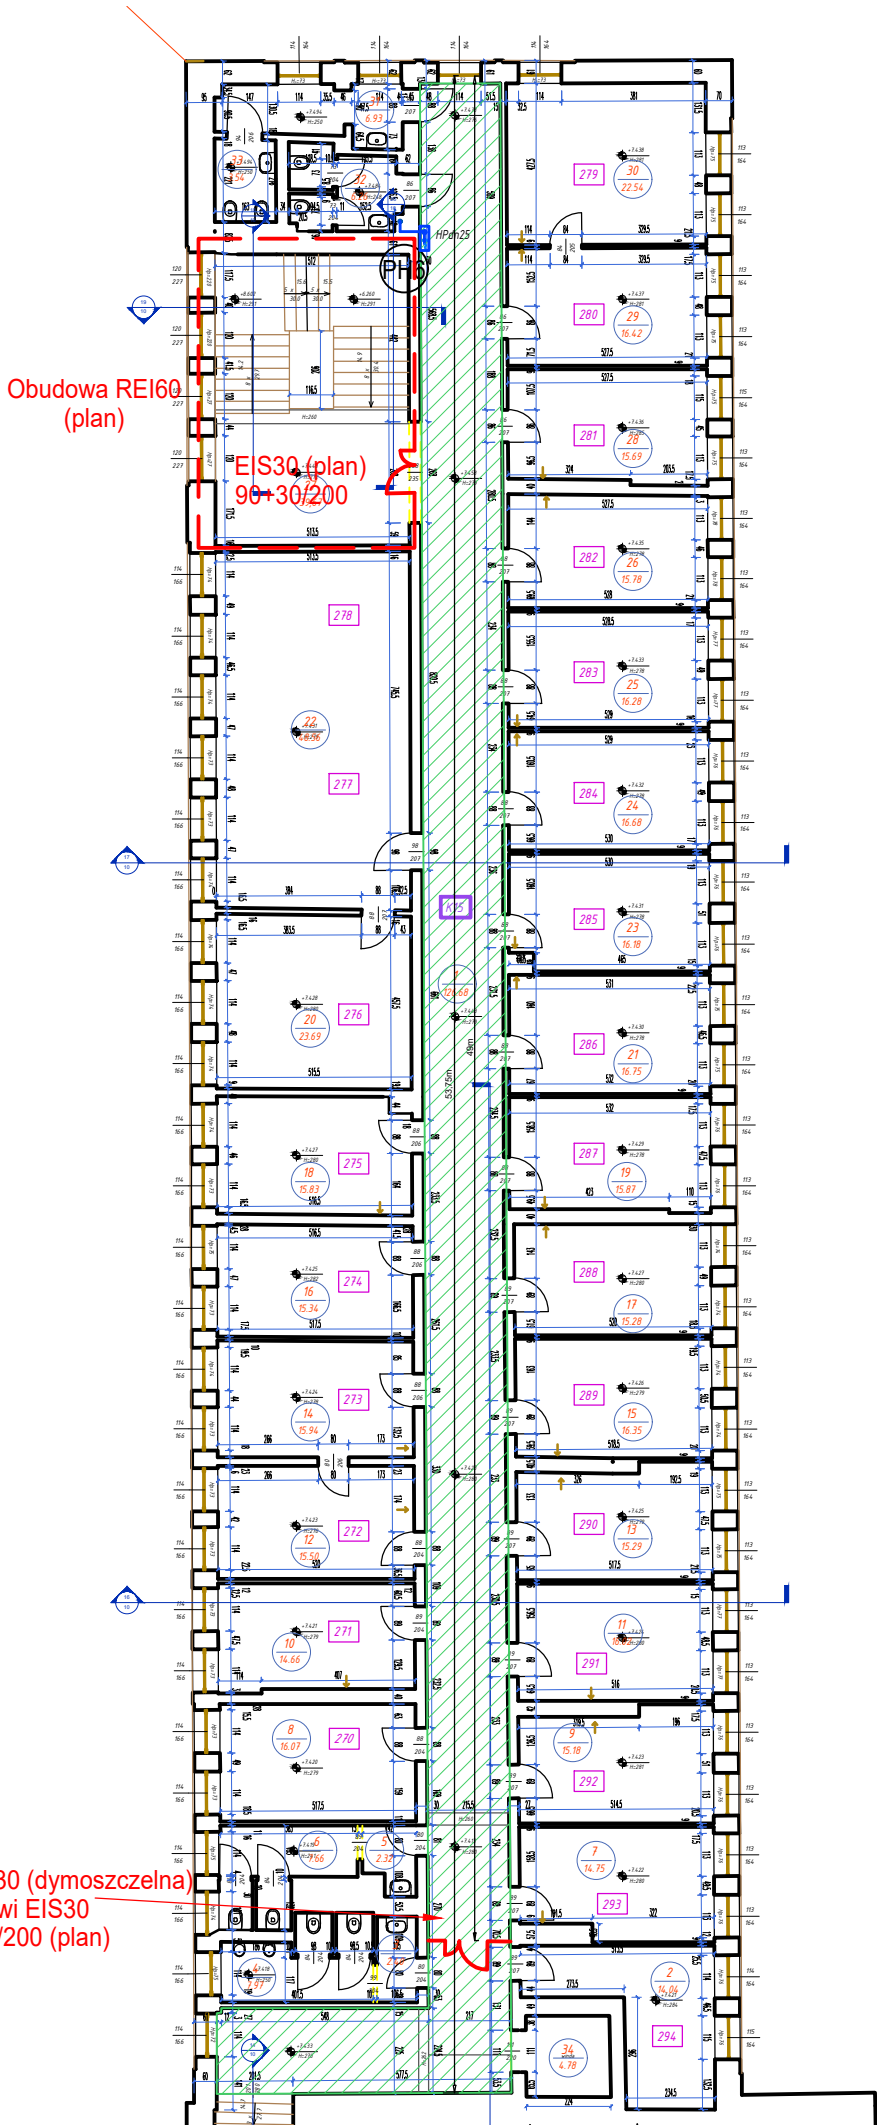

Legenda		
l.p.		-l.p. - Powierzchnia podłogi
Przekroje		- Numer przekroju
Numeracja pomieszczeń		rzeczywisty numer pomieszczenia wg numeracji UWT
Oznaczenie		Obszar komunikacji (korytarze)
Hydrant		Hydrant wewnętrzny

Notatka:
1. Ten projekt został zrealizowany na podstawie pomiarów wykonanych przez specjalistów SCANNQ2.
2. Poziom 0.000 projektu - to poziom posadzki parteru.
3. Rzut wykonano poprzez utworzenie płaszczyzny przekroju poziomego na wysokości 1,5 m nad poziomem posadzki.
4. Powierzchnie pomieszczeń liczone są według wewnętrznej wykończonej powierzchni ścian.
5. Instalacja wodociągowa pokazana symbolicznie.

OBIEKT	Warmińsko-Mazurski Urząd Wojewódzki (WMUW) w Olsztynie, Al. Marsz. J. Piłsudskiego 7/9		
TEMAT	Ekspertyza techniczna stanu ochrony przeciwpożarowej		
OPRACOWAŁ	mgr inż. Zbigniew Borys Rzecznik ds. zabezpieczeń przeciwpożarowych Nr upr. 738/2022		
	mgr inż. Franciszek Mackojć Rzecznik budowlany upr. nr RZE/X/055/05		
NAZWA RYSUNKU		SKALA	NR RYS.
RZUT PÓŁPIĘTRA (II)		1:200	4A