



Plan orientacyjny
skala 1 : 10 000

GBDKIA Oddział w Rzeszowie
Zespół Oceny Projektów Organizacji Ruchu

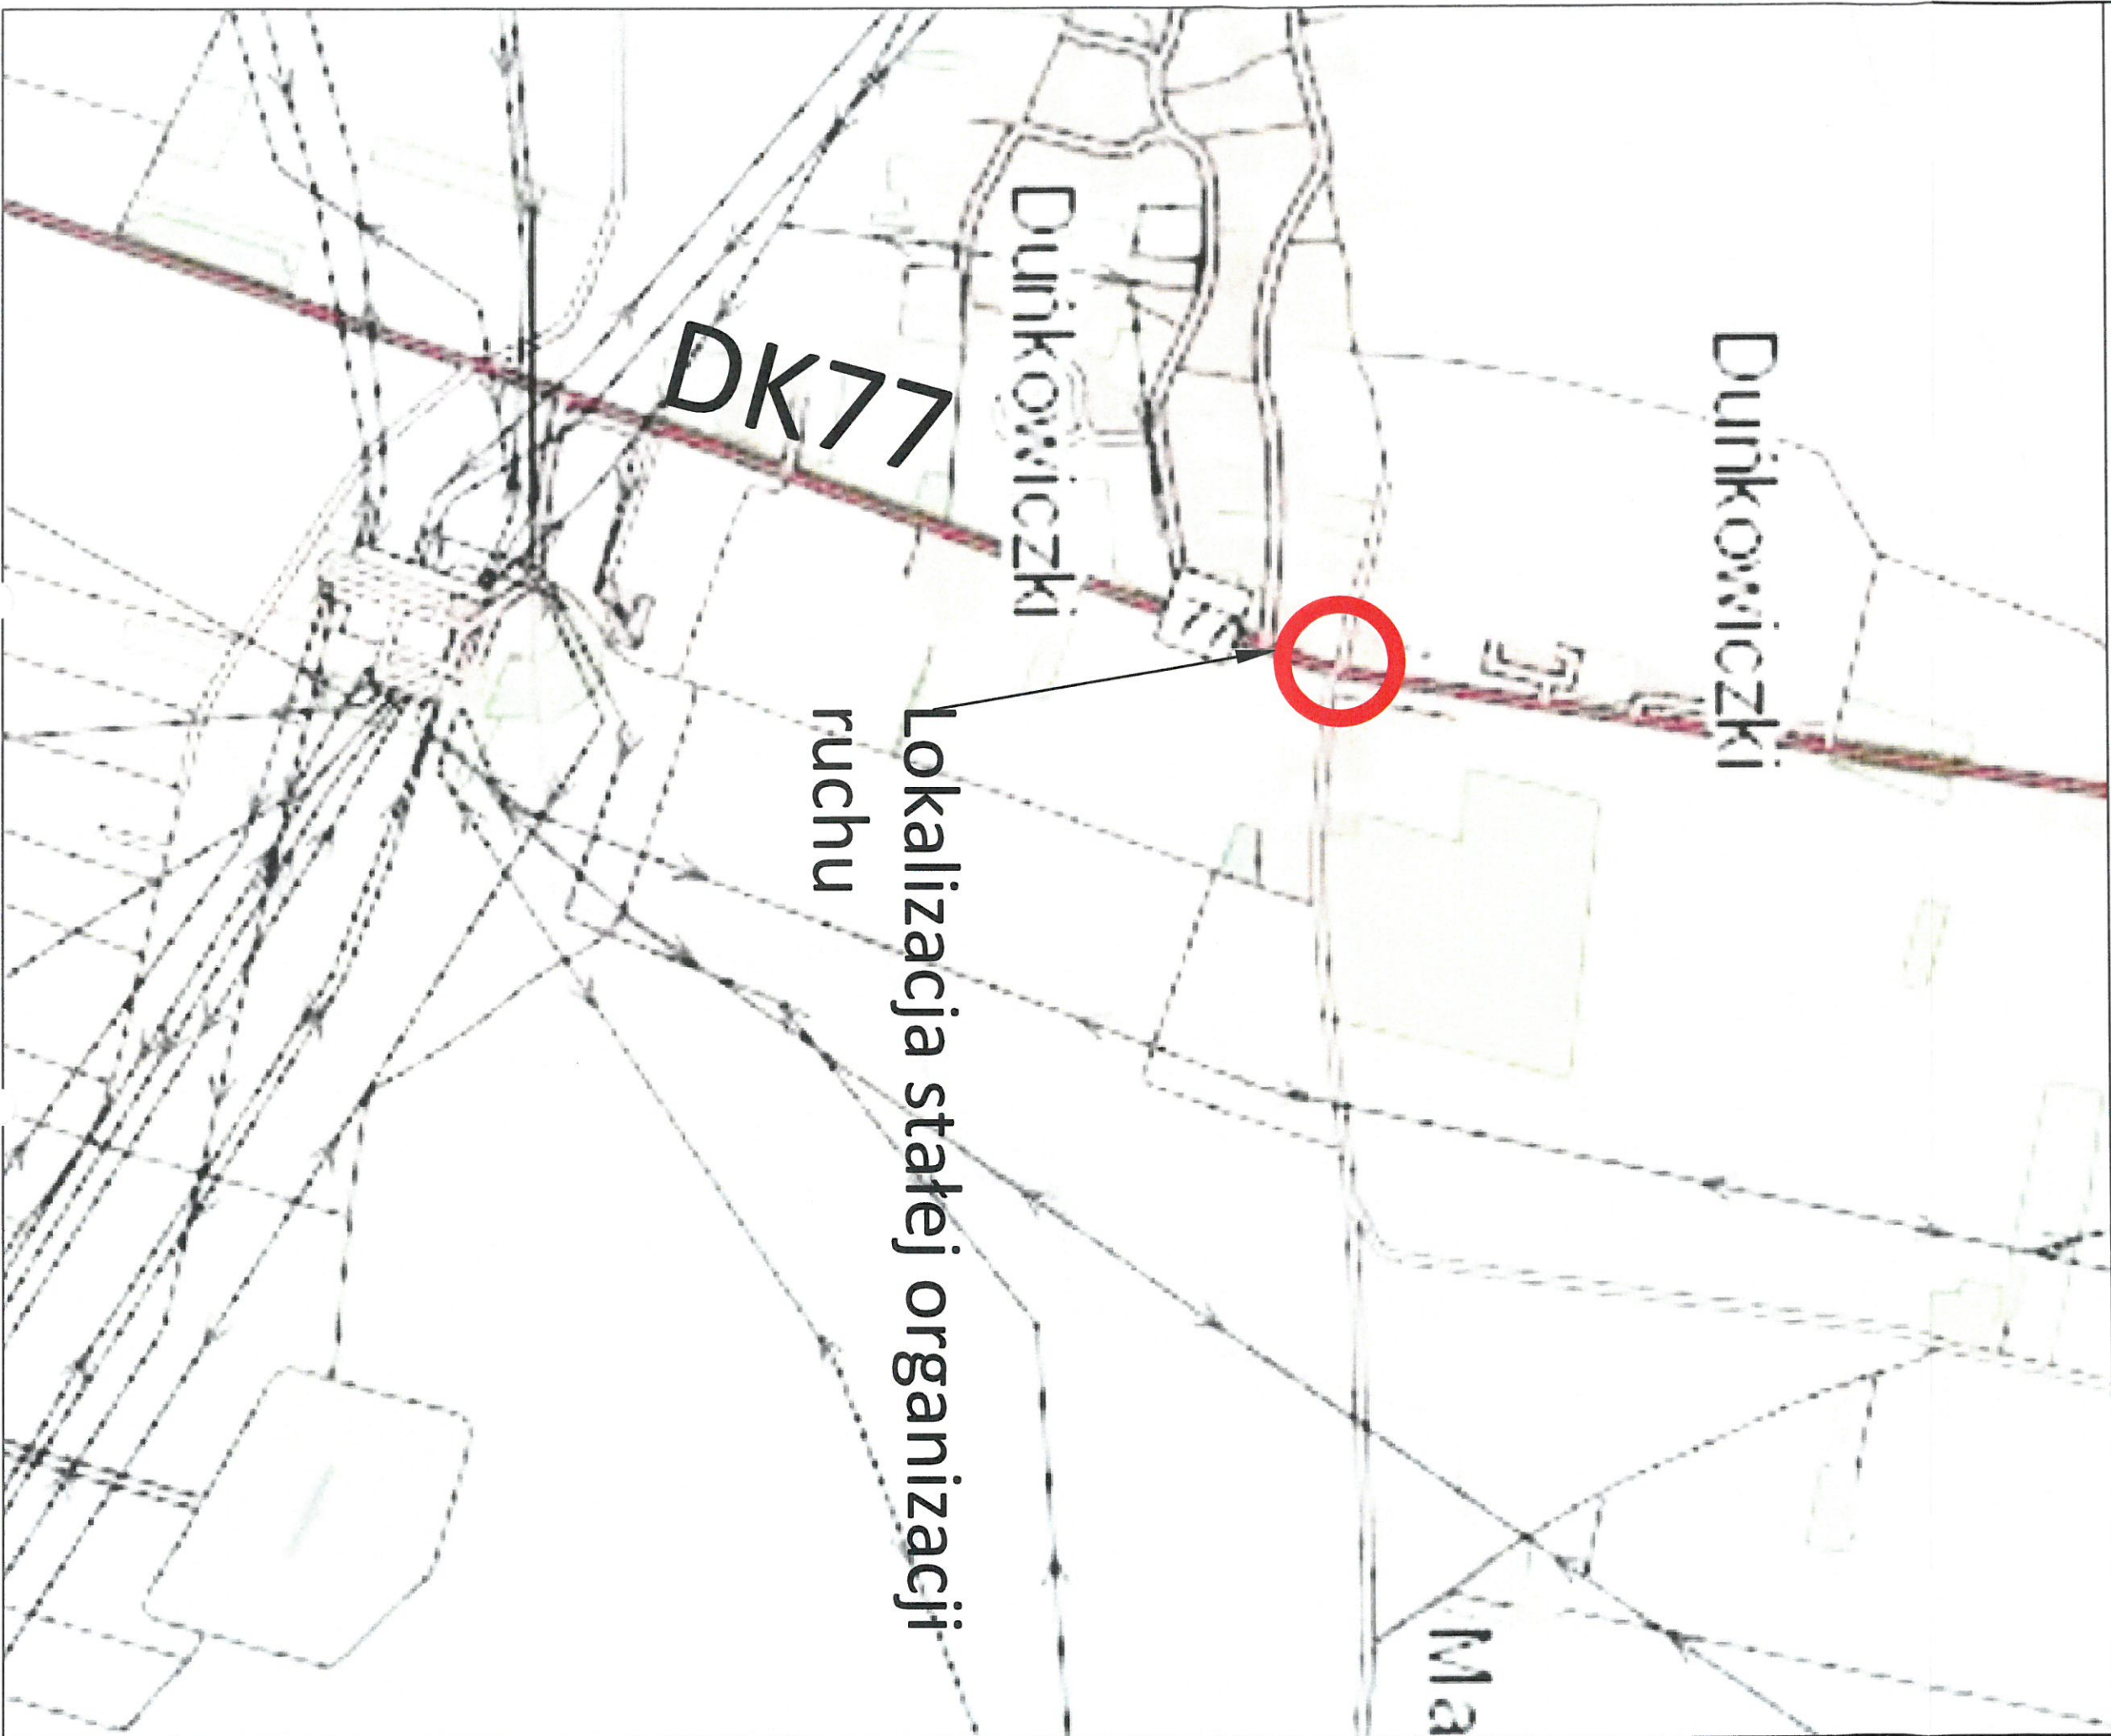

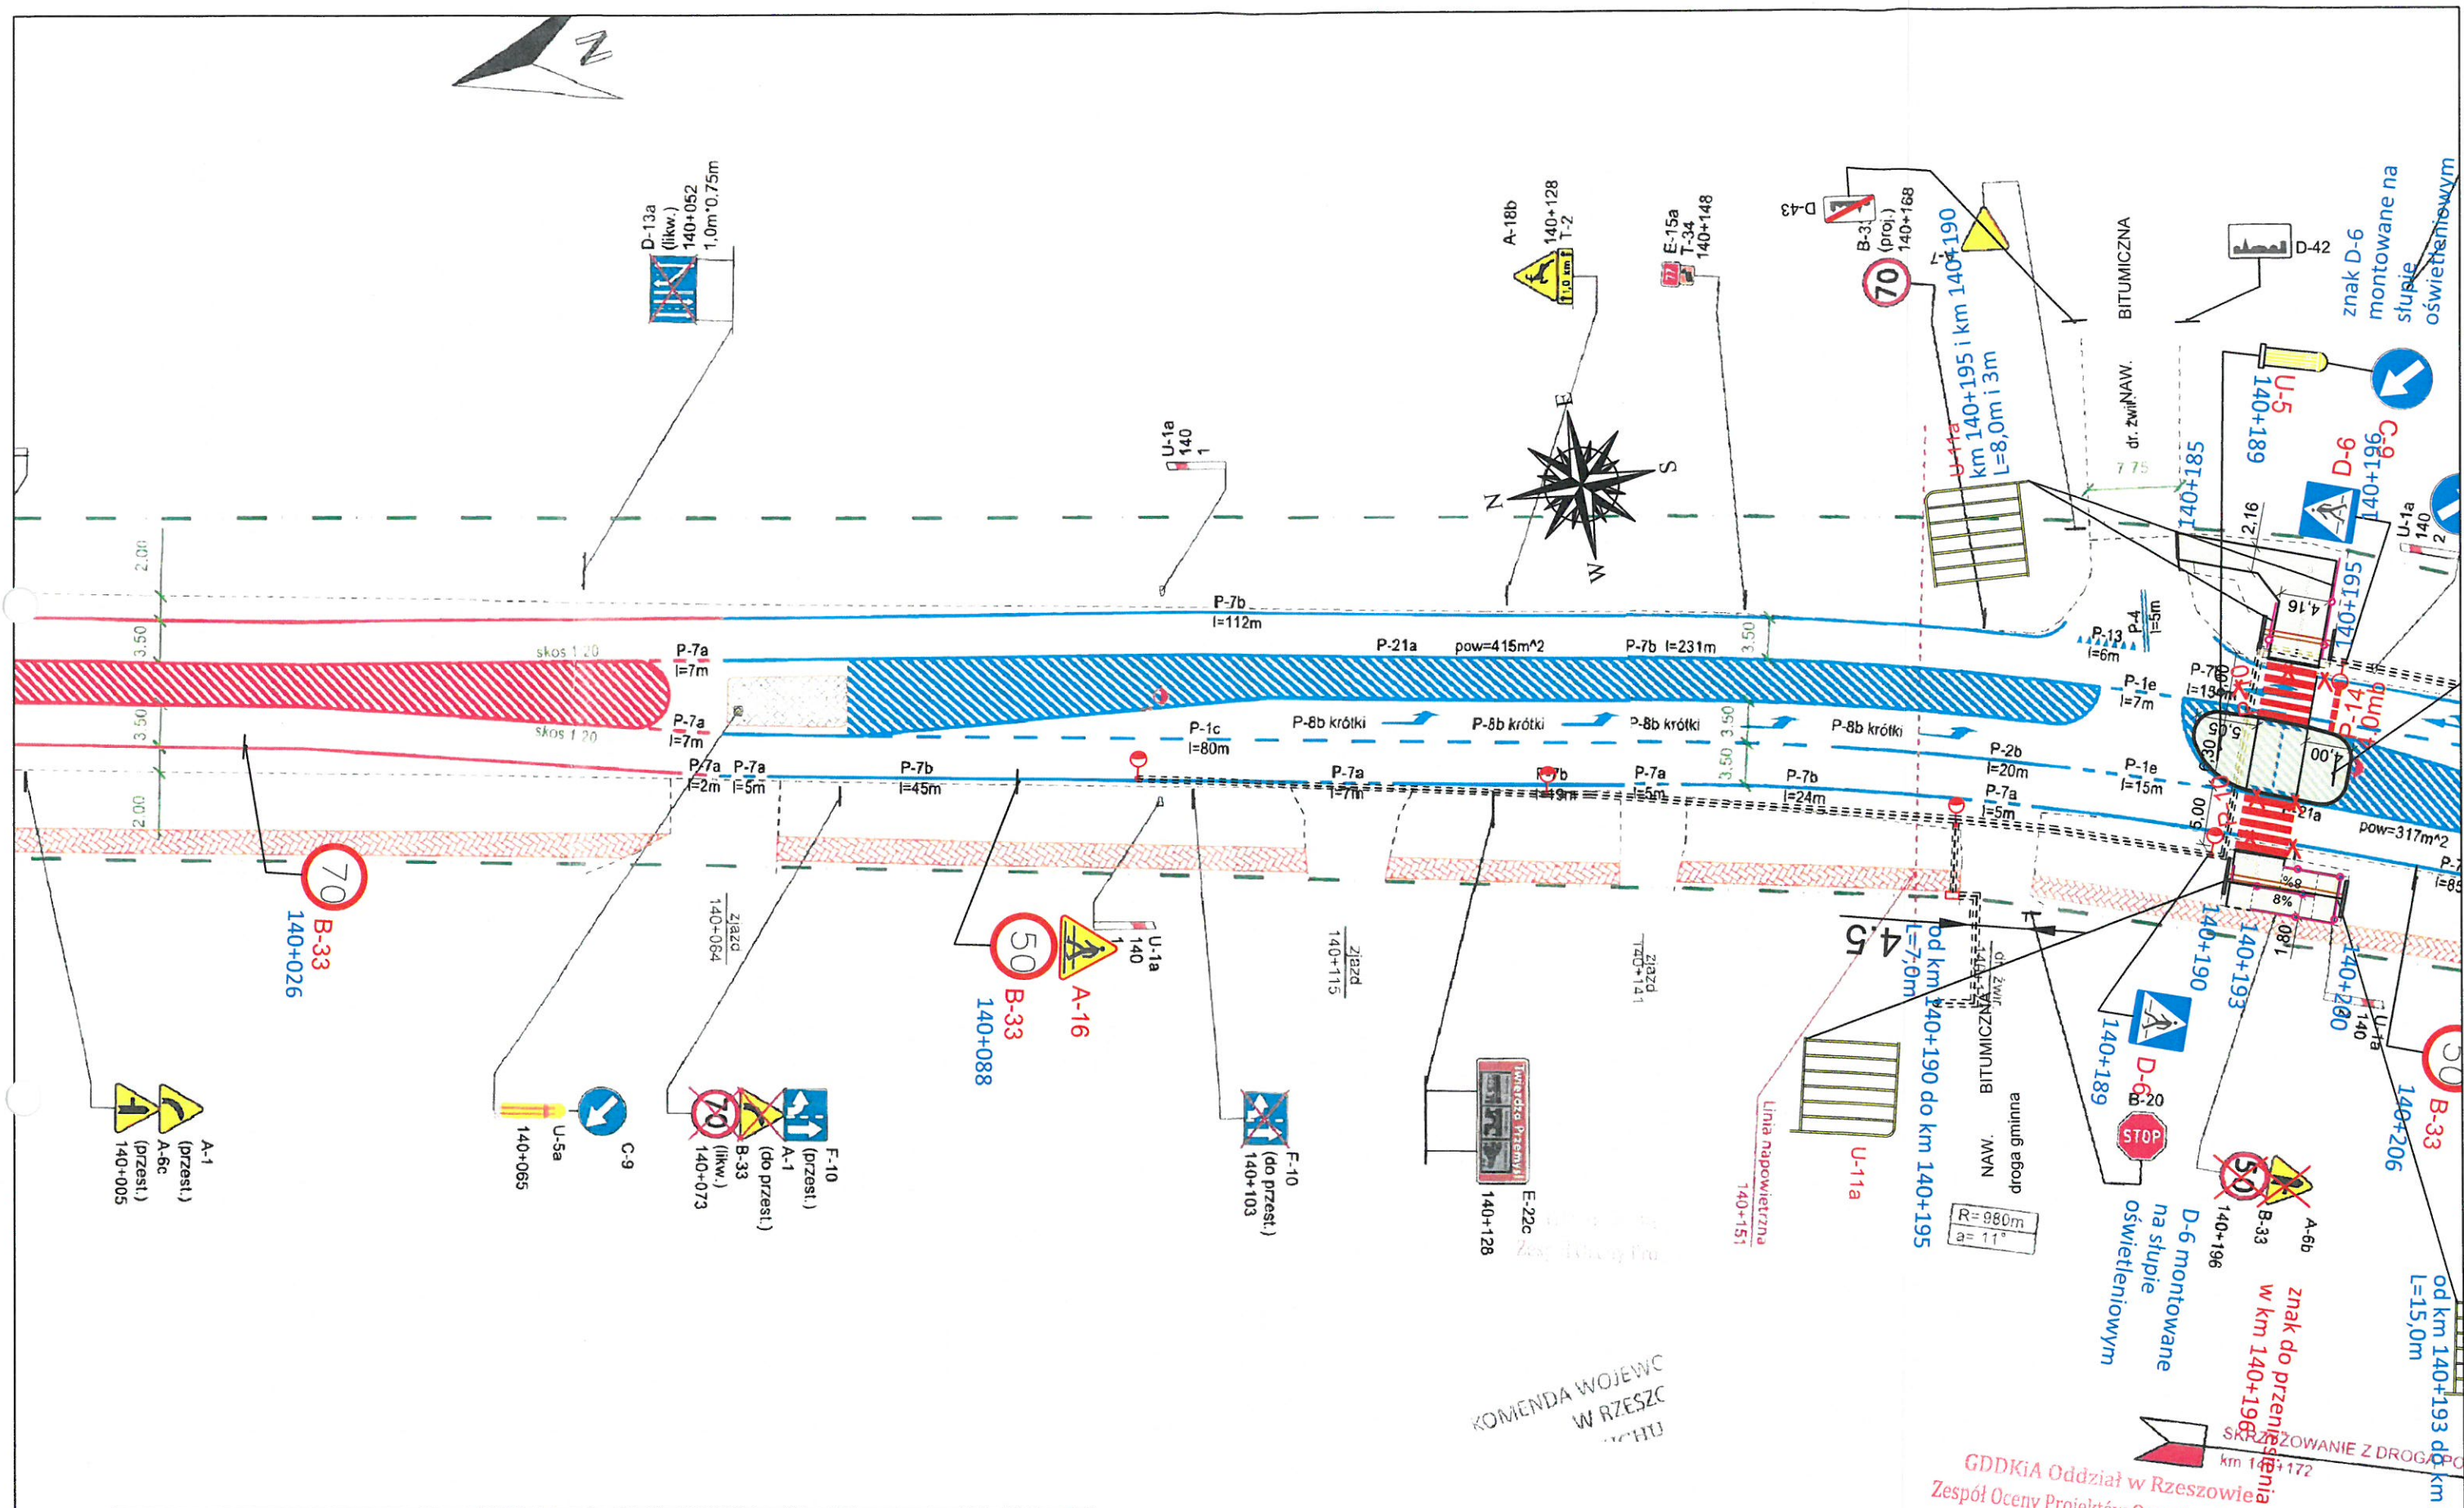

Legenda:	
	p-1 Istniejące znaki pionowe
	D-1 Projektowane znaki pionowe
	P-10 Projektowane znaki poziome, wykonać koloru białego farbą chemoutwardzalną
	P-10 Istniejące znaki poziome
	dedykowane oświetlenie
	projektowana instalacja zasilająca lampy oświetleniowe
	bariera U-11a
	znaki do likwidacji

KOMENDA WOJEWÓDZKA
W RZESZOWIE

GDDKiA Oddział w Rzeszowie Zespół Oceny Projektów	
OBJEKT: Projekt stałej org. drogi krajowej o nr 77 w ramach zadania: Zaprojektowanie i wykonanie przejścia dla pieszych wraz z wyspą azylu oraz chodnika w ciągu drogi krajowej nr 77 w miejscowości Duńkowiczki	
RYSUNEK: "Plan sytuacyjny"	RYS NR.: 2.1
STANOWISKO:	IMIE I NAZWISKO:
Opracował:	Andrzej Kasprzyk
	Agnieszka Ciełbak
BRANŻA:	STADIUM:
Drogowa	Proj. stałej org. ruchu
	ROK OPR.:
	2023
	SKALA:
	1:500

